



2.Obergeschoss

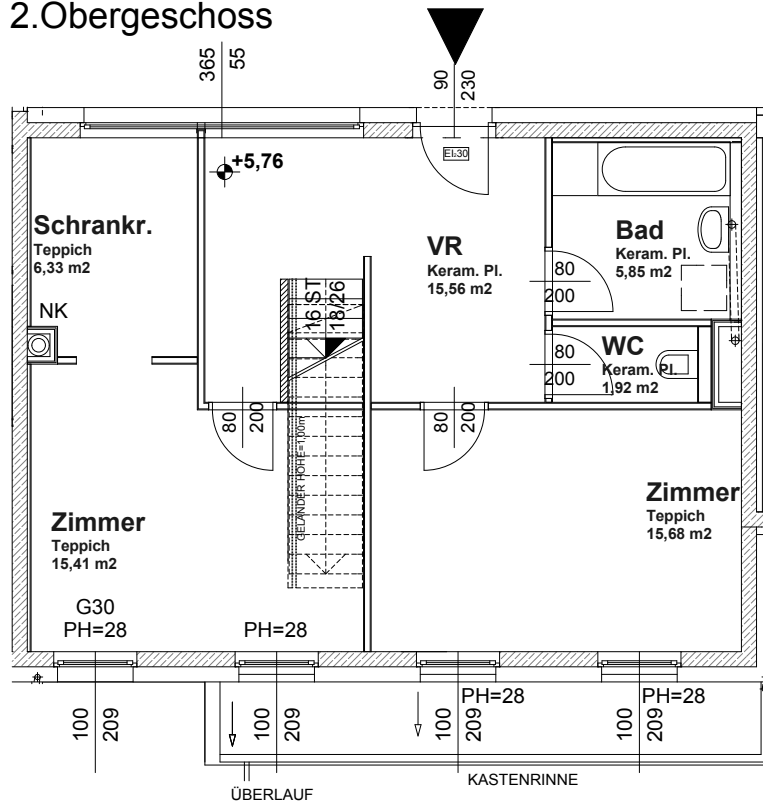

3.Obergeschoss

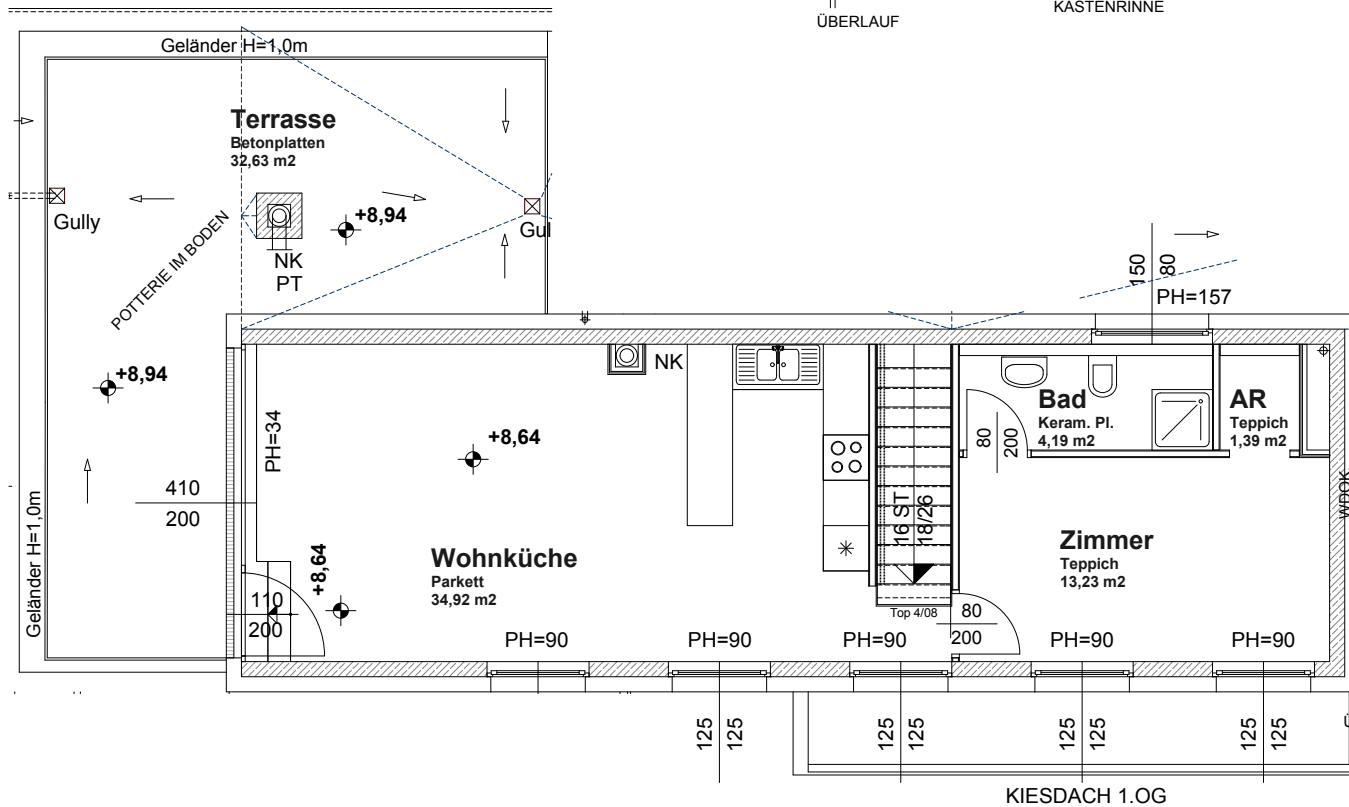

NIEDRIGENERGIE WOHNHAUSANLAGE 1220 Wien, Esslinger Hauptstrasse 15		
WOHNUNGSPLAN	HAUS 4	2. / 3.Obergeschoss
	Maßstab 1:100	4 - Zimmerwohnung
TOP 4/08 Wohnräume 114,48 m ² Nutzfläche 114,48 m ² Terrasse 32,63 m ²		
Einlagerungsraum ca.: 3,90 m ²		



Ausdrucksdatum 13.11.2013
Architektur CUUBUUS architects ZT GmbH
Ausstattung lt. Bau- und Ausstattungsbeschreibung

Position - Übersicht - Lageplan - Stiegen

