


OSTANSICHT

WESTANSICHT

NORDANSICHT

SÜDANSICHT

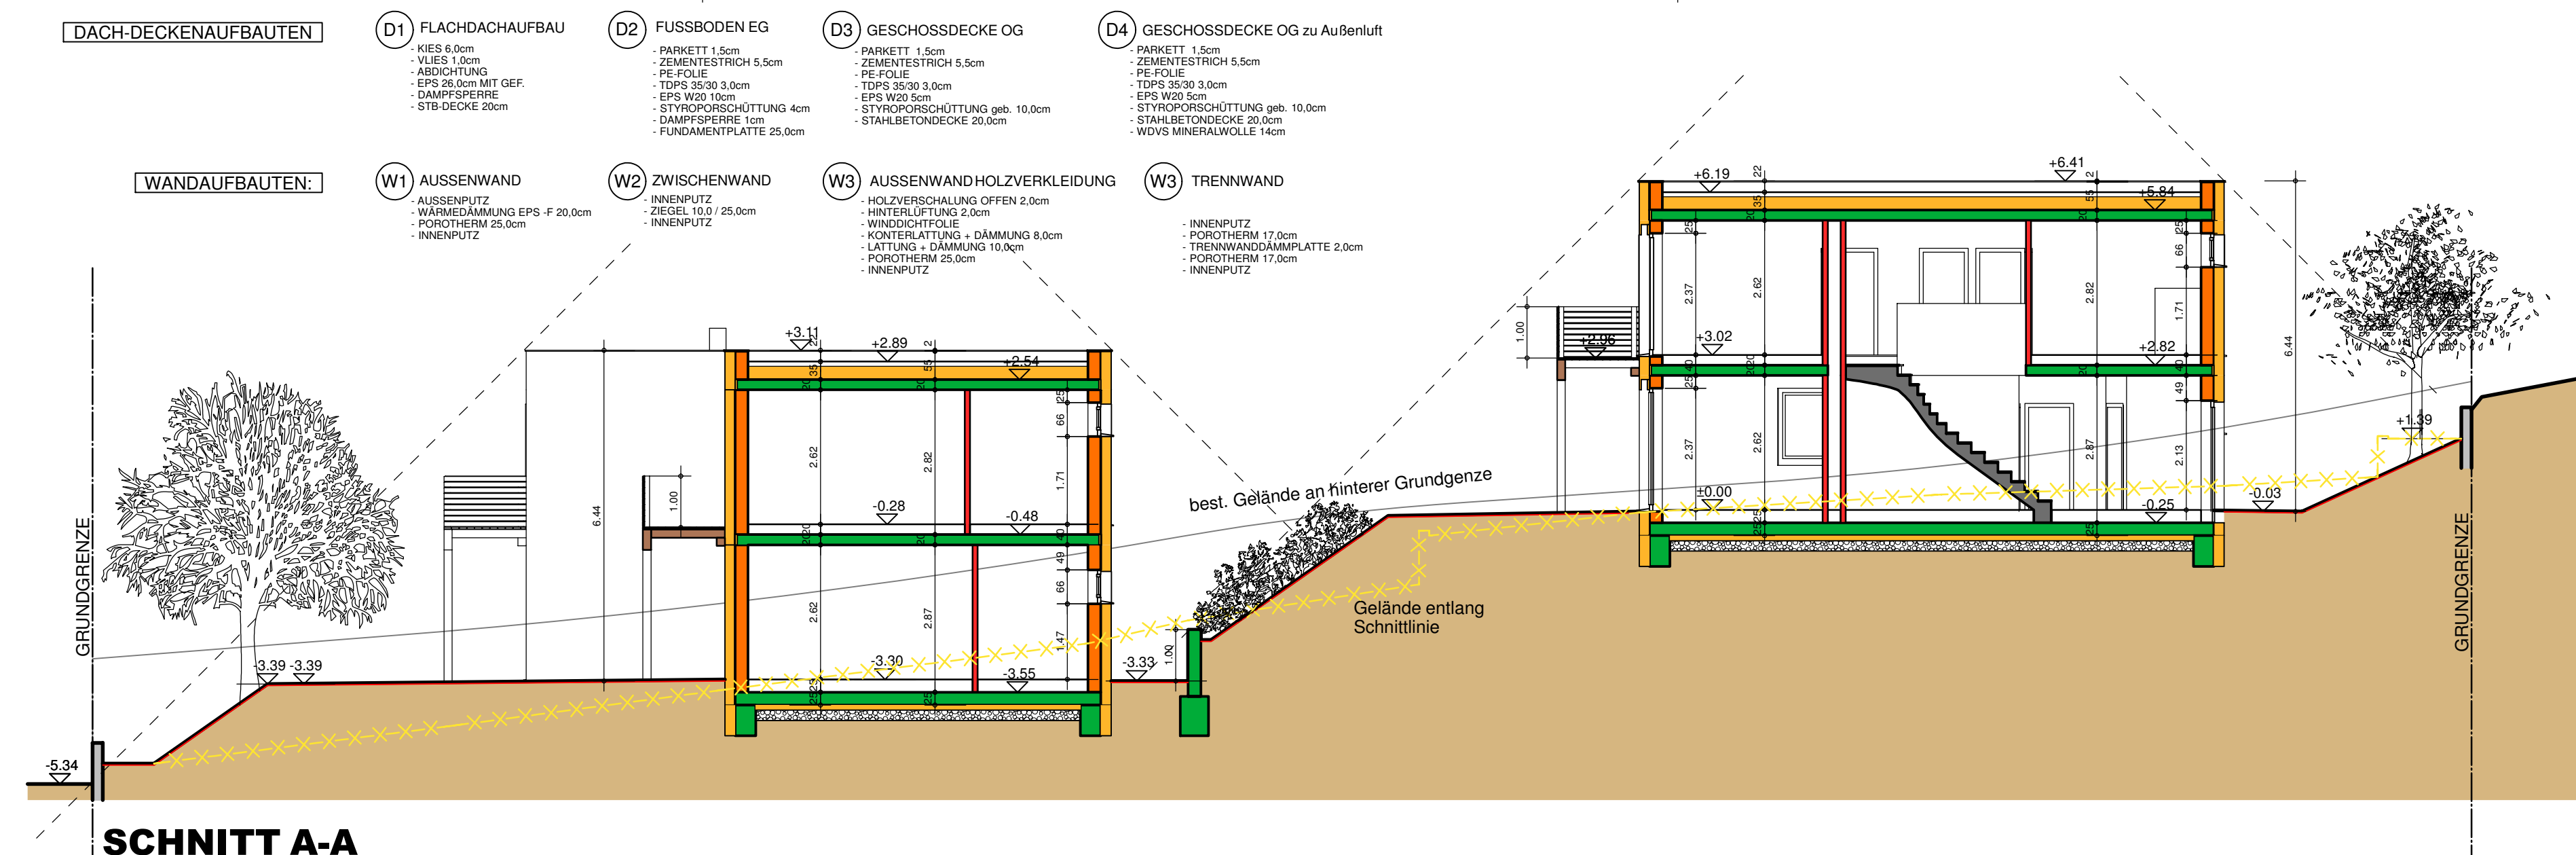

LAGEPLAN M=1:500

Quelle: Vermessungsbüro Schubert

EINREICHPLAN

PARIE: ☐

A	B	C
D	E	F
A K T		

über die baulichen Abänderungen beim Bauvorhaben
xyz, Mustergasse 77-79, 1100 Wien
um zu sehen wie es aussieht, wenn das Feld voll ist, findet hier ein textlicher Erguss
über diesen Versuch statt, in der Hoffnung, dass dieser Versuch sich in das Gesamtbild
harmonisch einfügt....:-)

BAUVORHABEN:

KG.:...

GST.NR.:...

EZ.: ...

BAUWERBER

Firma
Name
Strasse
PLZ Ort

GRUNDEIGENTÜMER

BAUFÜHRER

PLANVERFASSEN

STRABAG
STRABAG AG
Hochbau NO/N-W_Direktion AS
Ernst-Maerker-Straße 20
A-3106 St.Pölten/AUSTRIA

BEHÖRDE

INDEX		GEZ.	DATUM	ÄNDERUNG			GEPR.
GEZ.:		DATUM:		PROJNR.:	PLANNR.:	DATENAME:	FORMAT INDEX