





Wohnhausanlage 2320 Schwechat, Neukettenhofer Straße 15-17

familienwohnbau
Niederösterreich
gemeinnützige Wohnbau- und Baubetreuungsgesellschaft m.b.H.

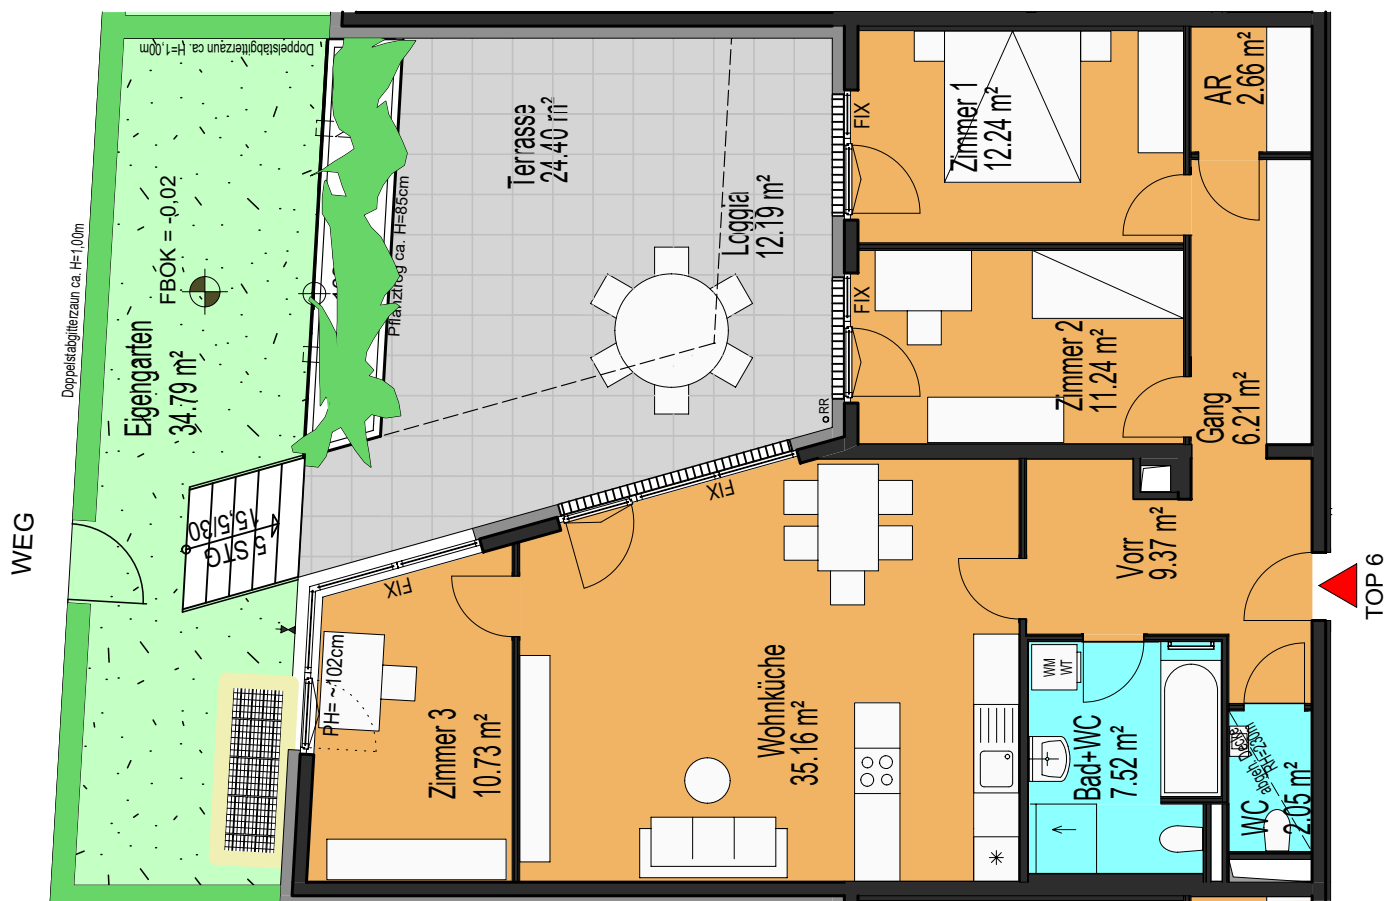

Maßstab 1:100

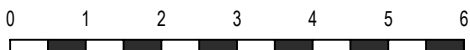


EG	TOP 06
Wohnnutzfläche	97,18m²
Loggia	12,19m²
SUMME	109,37m²
Terrasse	24,40m²
Balkon	
Eigengarten	34,79m²
Kellerabteil	3,21m²
Raumhöhe	2,52m
Ausdruckdatum	17.11.2021

Planstand 1. Planwechsel 2021
Änderungen aus technischen oder rechtlichen Gründen vorbehalten. Unverbindlicher Möblierungsvorschlag - Ausstattung lt. Bau und Ausführungsbeschreibung. Naturmaße nehmen!

H&V
Hermann & Valentiny u. Partner
Architekten ZT GmbH
A-1040 WIEN, RAINERGASSE 4
T: 0043/1/503 91 80
F: 0043/1/503 91 80 18
E-MAIL: office@hv-wien.at
www.hv-wien.at

LEGENDE:

- Parkett
- Fliesen
- Estrichplatten
- W Wasseranschluß
- H Handtuchtrockner

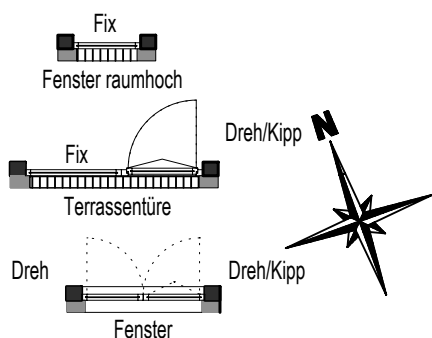

Übersicht Erdgeschoß 1:1000

