





Schemaschnitt Böschung Eigengarten

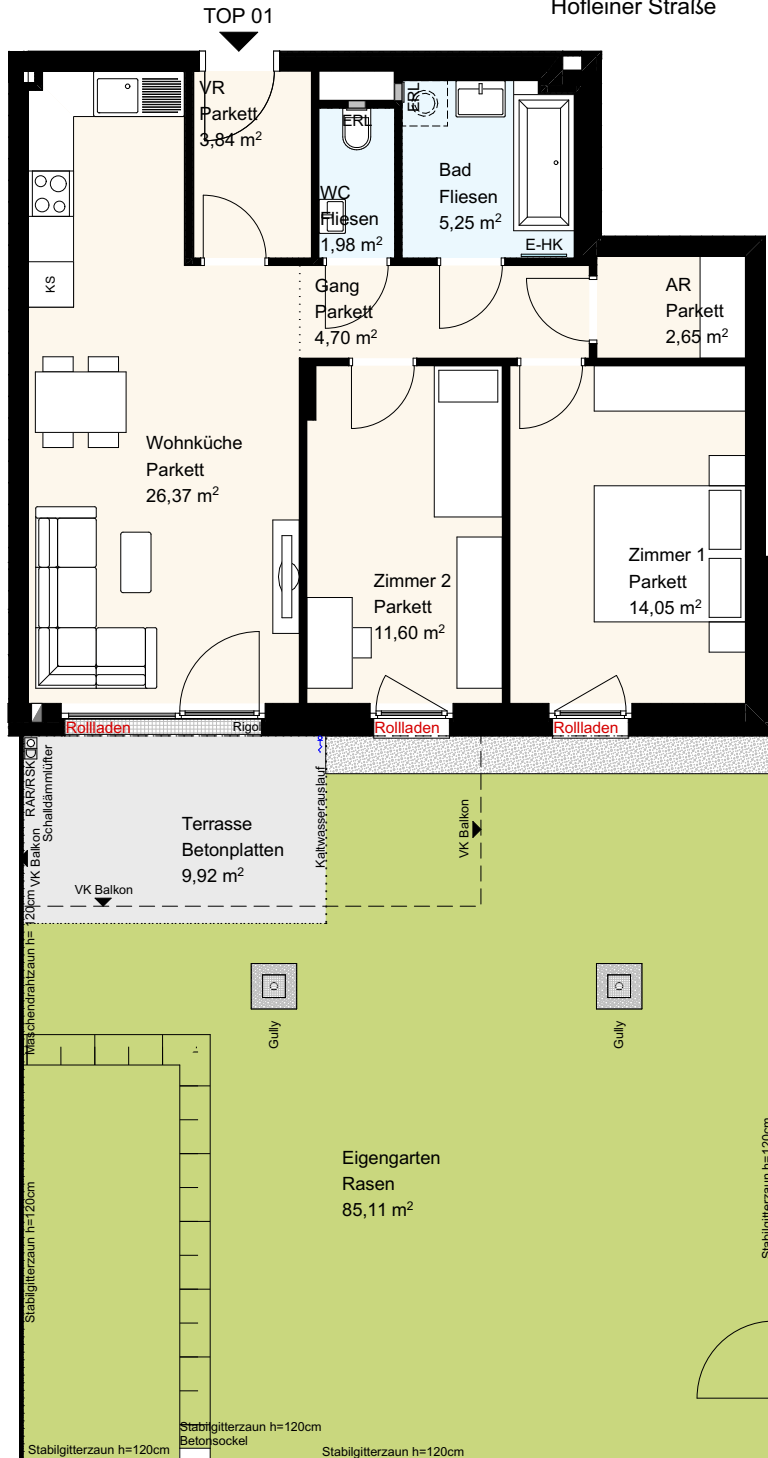

Dr. Wilhelm Kramer- Straße 2, 2460 Bruck an der Leitha		
WOHNUNGSPLAN	STOCK: EG	3 Zimmer Wohnung
TOP 4/01	Raumhöhe 2,60 m	
Wohnräume 70,44m ²	www.fwbnoe.at	
SUMME 70,44m ²	Ausdruckdatum: 16.12.2022	
Eigengarten 85,11m ²	Änderungen aus technischen oder rechtlichen Gründen vorbehalten.	
Terrasse 9,92m ²	Unverbindlicher Möblierungsvorschlag -	
Kellerabteil 4,48m ²	Ausstattung lt. Bau- und Ausstattungsbeschreibung	
	Naturmaße nehmen	
	Architektur:	
	GC ARCHITEKTUR	

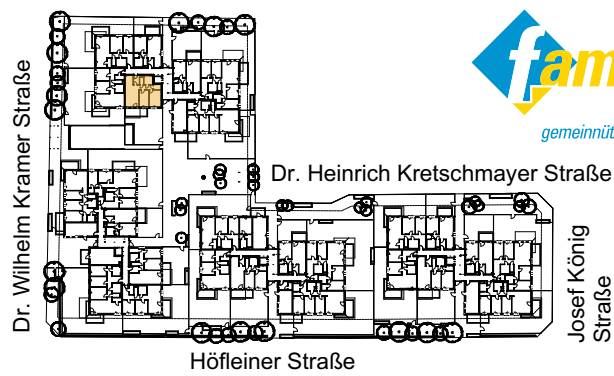