


Untere Hauptstraße

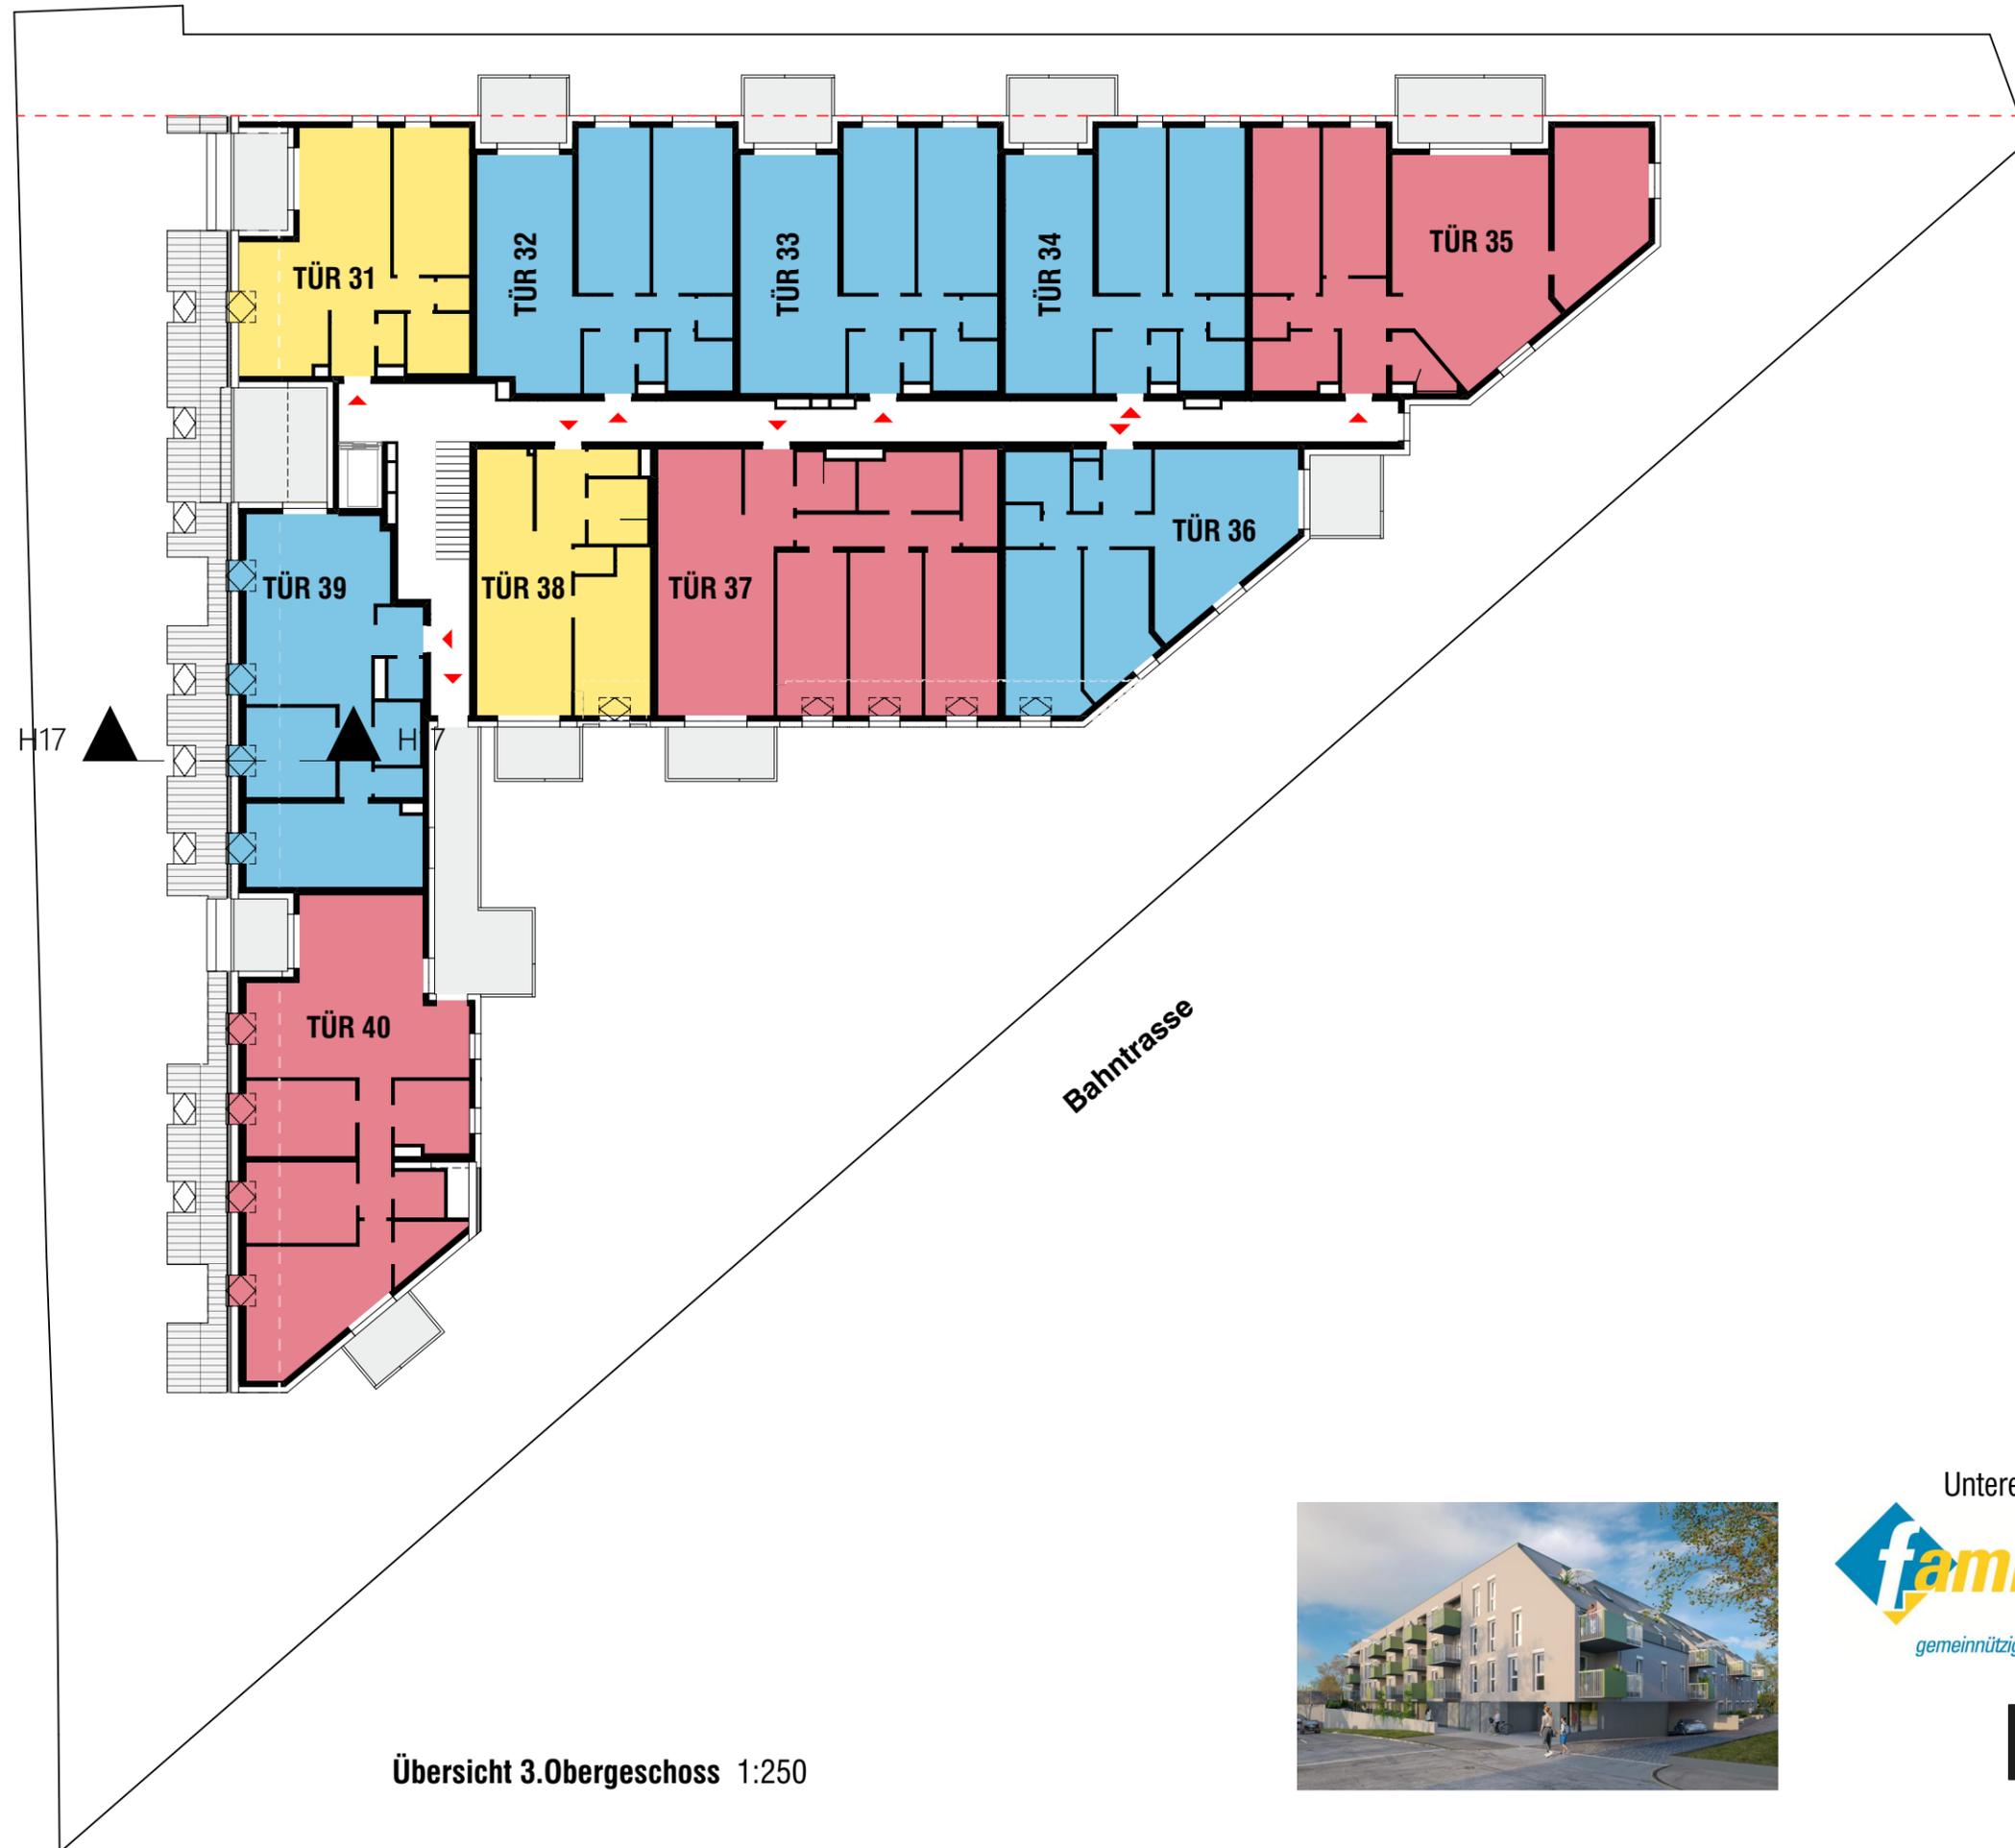


WOHNUNGSTYPEN

- 2-Zimmer Whg.
- 3-Zimmer Whg.
- 4-Zimmer Whg.
- 5-Zimmer Whg.
- Gewerbeinheit

LEGENDE

- Freiflächen
- allg. Grünflächen
- Eigengärten
- Kellerabteile
- Stellplätze

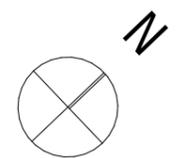

Übersicht 3.Obergeschoss 1:250




Untere Hauptstraße 11, 2326 Lanzendorf

familienwohnbau
Niederösterreich
gemeinnützige Wohnbau- und Baubetreuungsgesellschaft m.b.H.

[urban]
architektur

Untere Hauptstraße

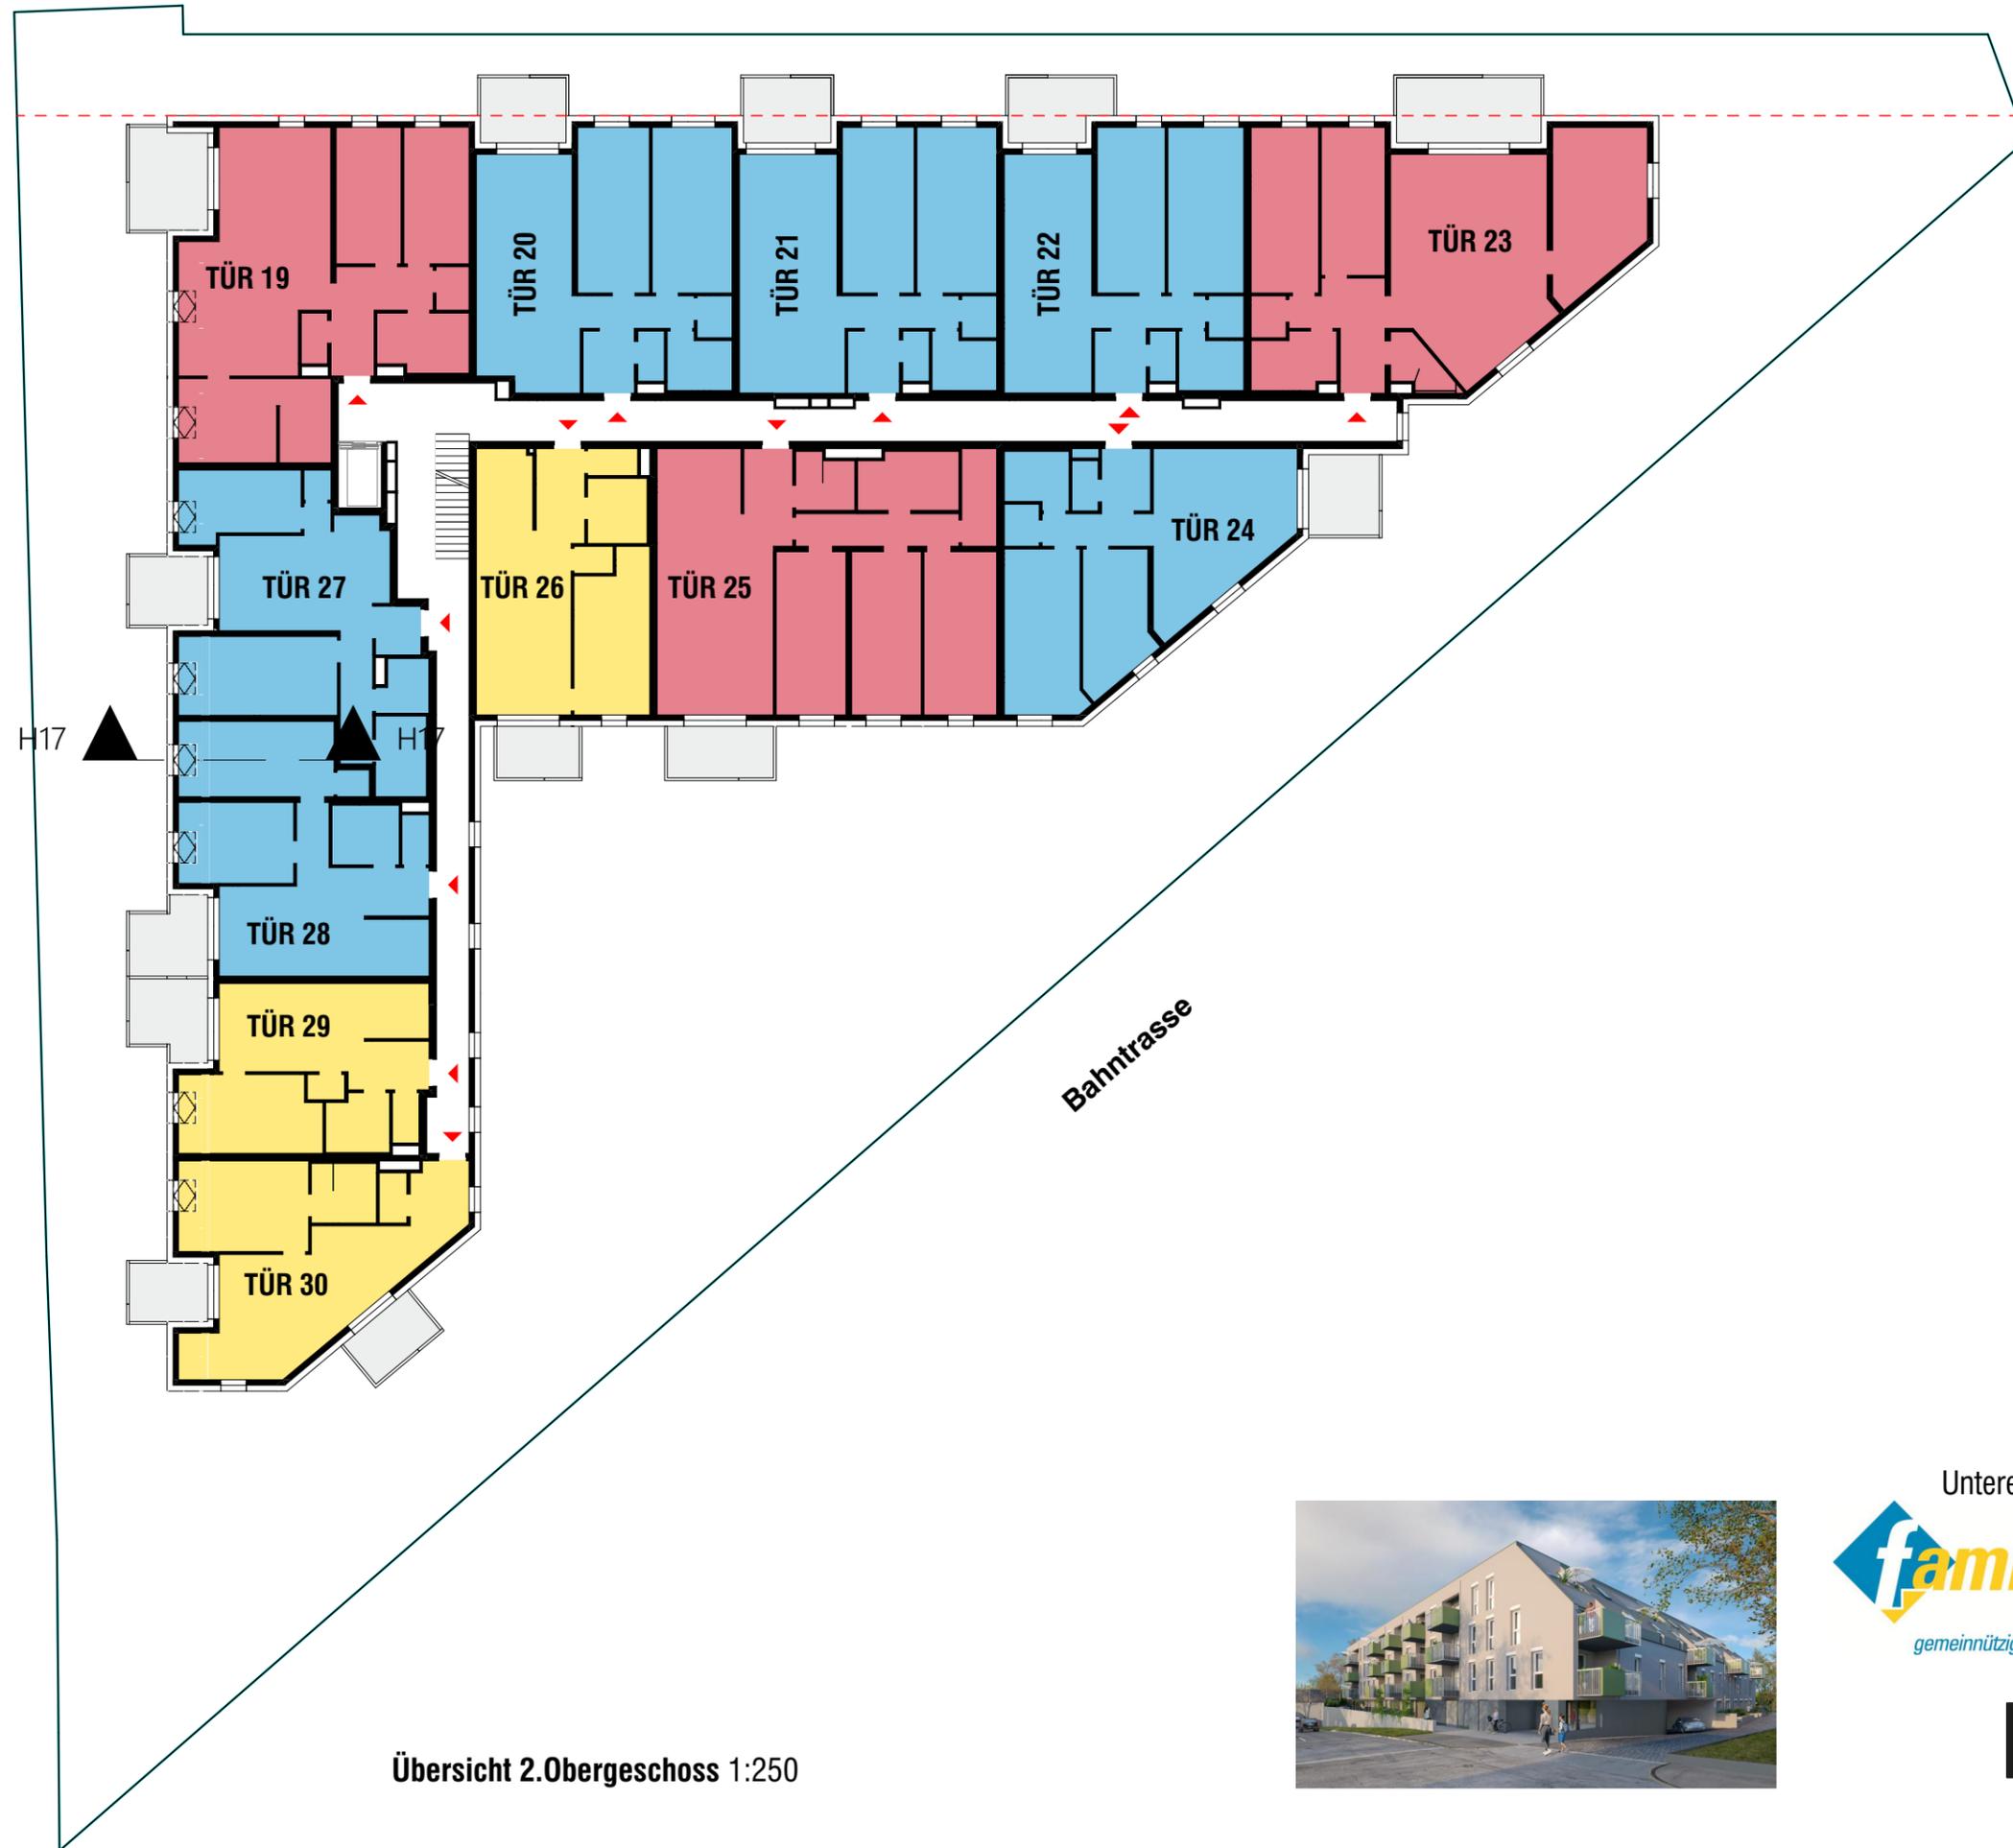


WOHNUNGSTYPEN

- 2-Zimmer Whg.
- 3-Zimmer Whg.
- 4-Zimmer Whg.
- 5-Zimmer Whg.
- Gewerbeeinheit

LEGENDE

- Freiflächen
- allg. Grünflächen
- Eigengärten
- Kellerabteile
- Stellplätze

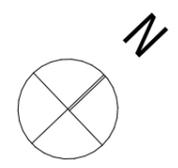


Übersicht 2.Obergeschoss 1:250



Untere Hauptstraße 11, 2326 Lanzendorf
familienwohnbau
Niederösterreich
gemeinnützige Wohnbau- und Baubetreuungsgesellschaft m.b.H.

[urban]
architektur

Untere Hauptstraße

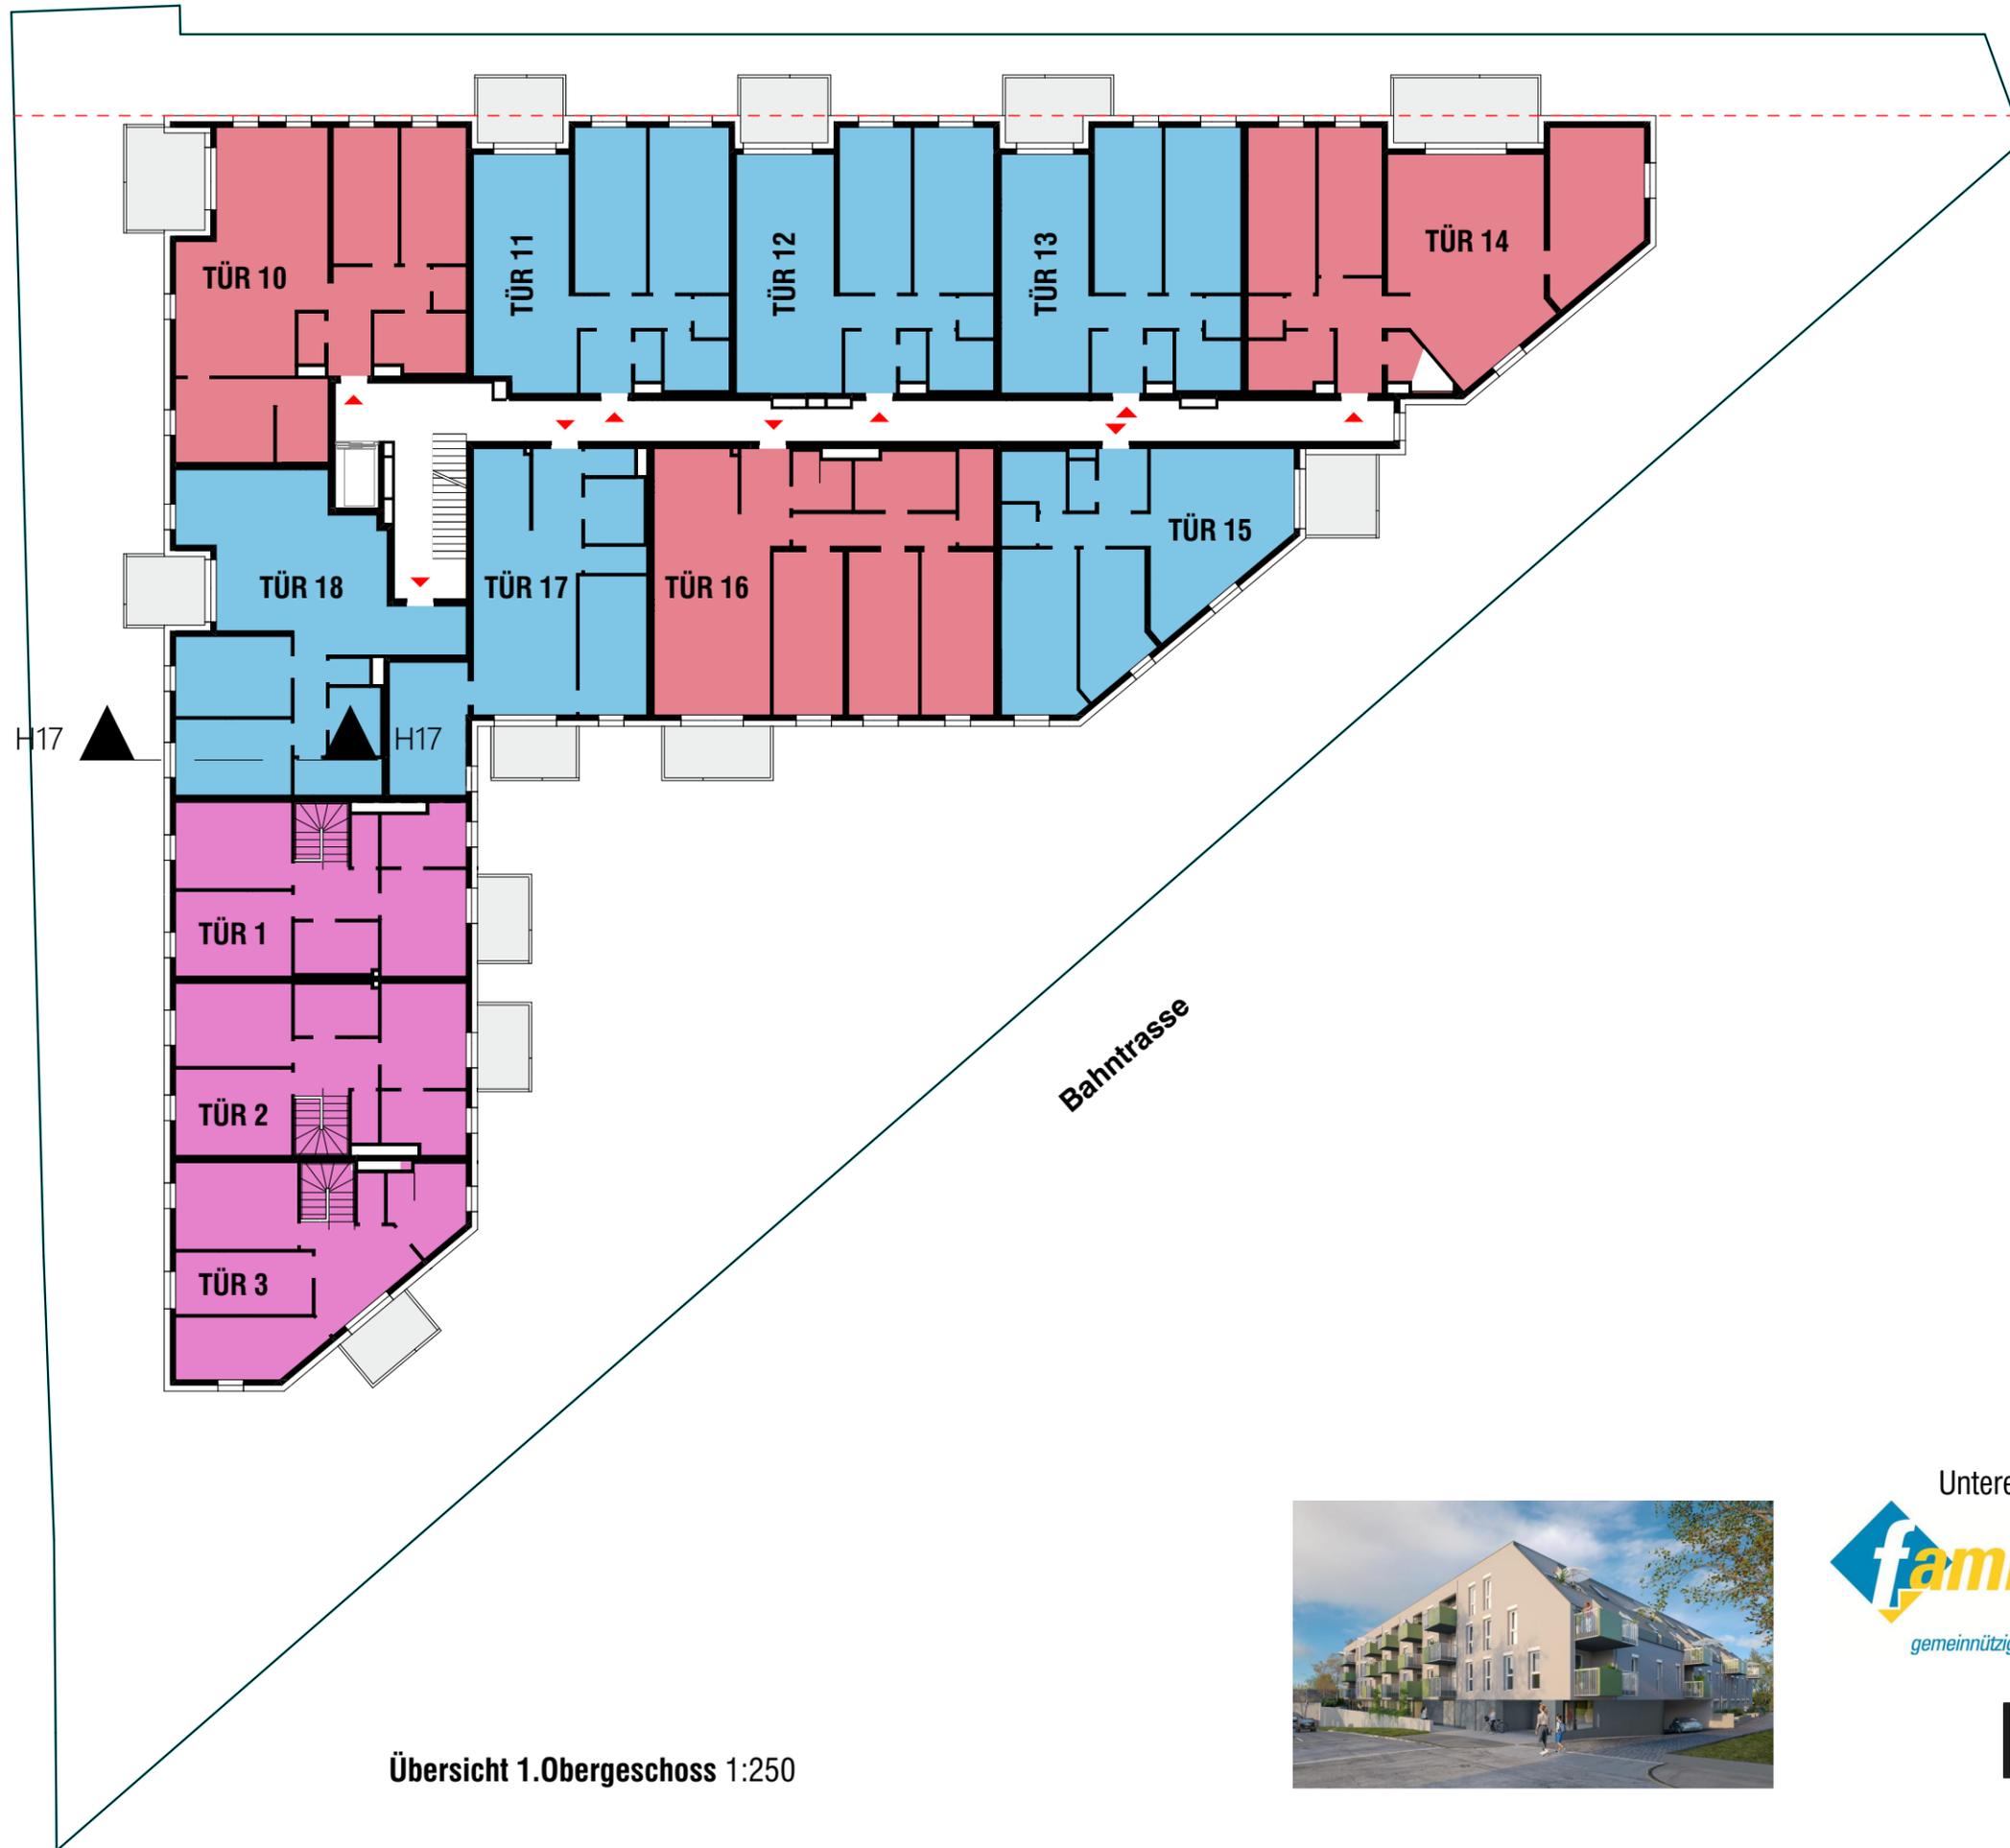


WOHNUNGSTYPEN

- 2-Zimmer Whg.
- 3-Zimmer Whg.
- 4-Zimmer Whg.
- 5-Zimmer Whg.
- Gewerbeeinheit

LEGENDE

- Freiflächen
- allg. Grünflächen
- Eigengärten
- Kellerabteile
- Stellplätze

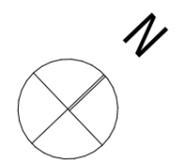

Übersicht 1.Obergeschoss 1:250




Untere Hauptstraße 11, 2326 Lanzendorf
familienwohnbau
Niederösterreich
gemeinnützige Wohnbau- und Baubetreuungsgesellschaft m.b.H.

[urban]
architektur



- WOHNUNGSTYPEN**
- 2-Zimmer Whg.
 - 3-Zimmer Whg.
 - 4-Zimmer Whg.
 - 5-Zimmer Whg.
 - Gewerbeeinheit

- LEGENDE**
- Freiflächen
 - allg. Grünflächen
 - Eigengärten
 - Kellerabteile
 - Stellplätze

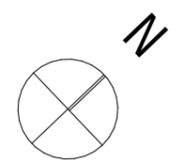

Untere Hauptstraße 11, 2326 Lanzendorf



Übersicht Erdgeschoss 1:250



Übersicht Untergeschoss 1:250

WOHNUNGSTYPEN

- 2-Zimmer Whg.
- 3-Zimmer Whg.
- 4-Zimmer Whg.
- 5-Zimmer Whg.
- Gewerbeinheit

LEGENDE

- Freiflächen
- allg. Grünflächen
- Eigengärten
- Kellerabteile
- Stellplätze



Untere Hauptstraße 11, 2326 Lanzendorf

familienwohnbau
Niederösterreich
gemeinnützige Wohnbau- und Baubetreuungsgesellschaft m.b.H.

[urban]
architektur