



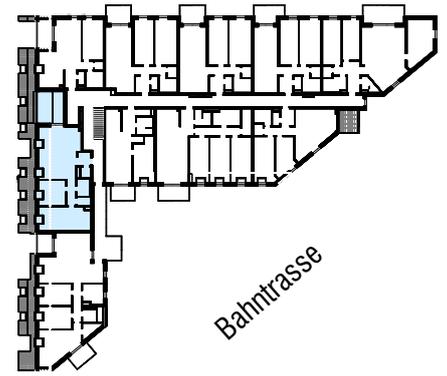

Untere Hauptstraße

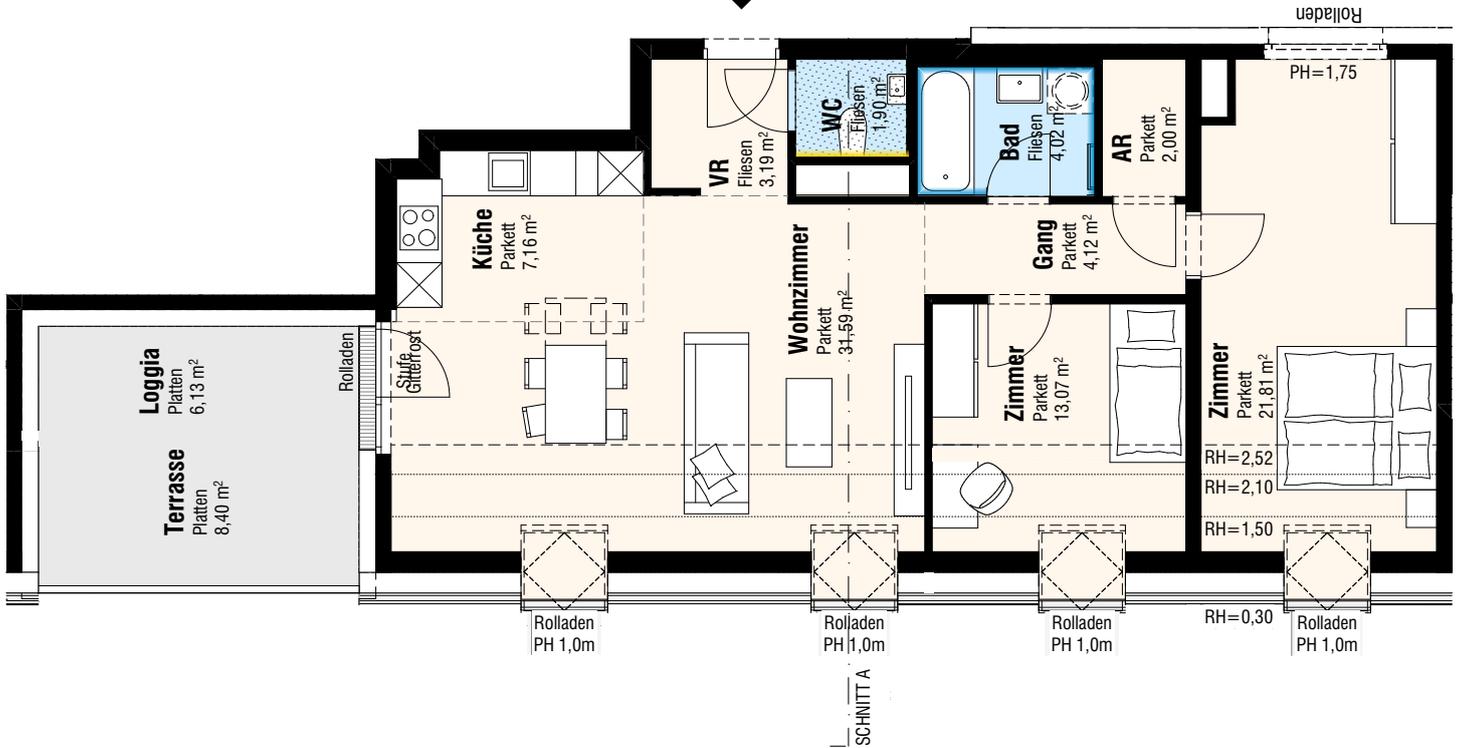

39




Untere Hauptstraße 11
2326 Lanzendorf

DATUM AUSDRUCK:
04.03.2024

TÜR 39 3-Zimmer-Wohnung 3.OG

PLANUNG:
[urban]
architektur

| TÜR 39 | 3-Zi. |
|--------------|----------------------------|
| Wohnen | 88,86 m ² |
| Loggia | 6,13 m ² |
| SUMME | 94,99 m² |
| Terrasse | 8,40 m ² |
| Kellerabteil | 4,21 m ² |

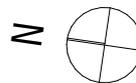



0 1 2 3 4 5

Raumhöhe: 2,50 m wenn im Plan nicht anders angegeben

- Dreh/Kipp Fenster Fixverglasung im Parapetbereich
- Dreh/Kipp Fenster mit PH 0,95 m wenn im Plan nicht anders angegeben
- Dreh/Kipp Terrassentür
- Dreh/Kipp Terrassentür
- Wandverfliesung bis Zargen-OK 1,2 m Höhe
- abg.Decke
- Parkett
- Fliesen
- Estrichplatten
- Garten



Untere Hauptstraße

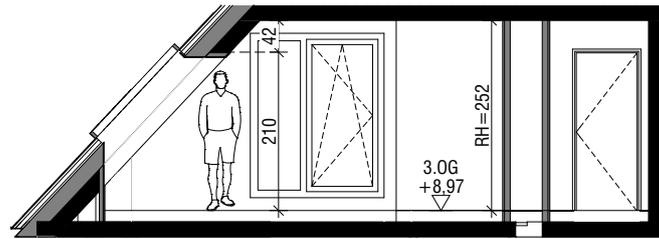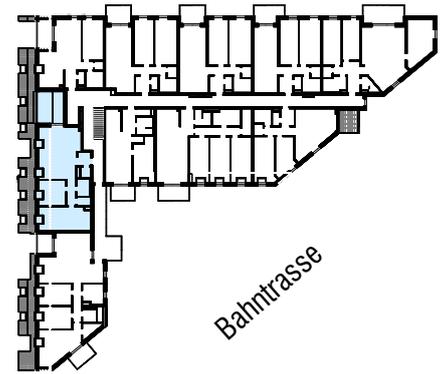

SCHNITT A


Untere Hauptstraße 11
2326 Lanzendorf

DATUM AUSDRUCK:
04.03.2024

TÜR 39 3-Zimmer-Wohnung

PLANUNG:
[urban]
architektur

| | |
|---------------|----------------------------|
| TÜR 39 | 3-Zi. |
| Wohnen | 88,86 m ² |
| Loggia | 6,13 m ² |
| SUMME | 94,99 m² |
| Terrasse | 8,40 m ² |
| Kellerabteil | 4,21 m ² |

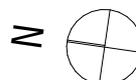

Raumhöhe: 2,50 m wenn im Plan nicht anders angegeben

| | | |
|--|--|--|
| | Dreh/Kipp Fenster Fixverglasung im Parapetbereich | Wandverfliesung bis Zargen-OK 1,2 m Höhe |
| | Dreh/Kipp Fenster mit PH 0,95 m wenn im Plan nicht anders angegeben | abg.Decke |
| | Dreh/Kipp Terrassentür | Parkett |
| | Dreh/Kipp Terrassentür | Fliesen |
| | | Estrich- platten |
| | | Garten |