


# PASSIVHÄUSER AM KAMMELWEG

1210 Wien, Rudolf Virchowstraße 12

GESCHOSS: OG 3 + OG 4

TOP: 3-12

TYP: DM


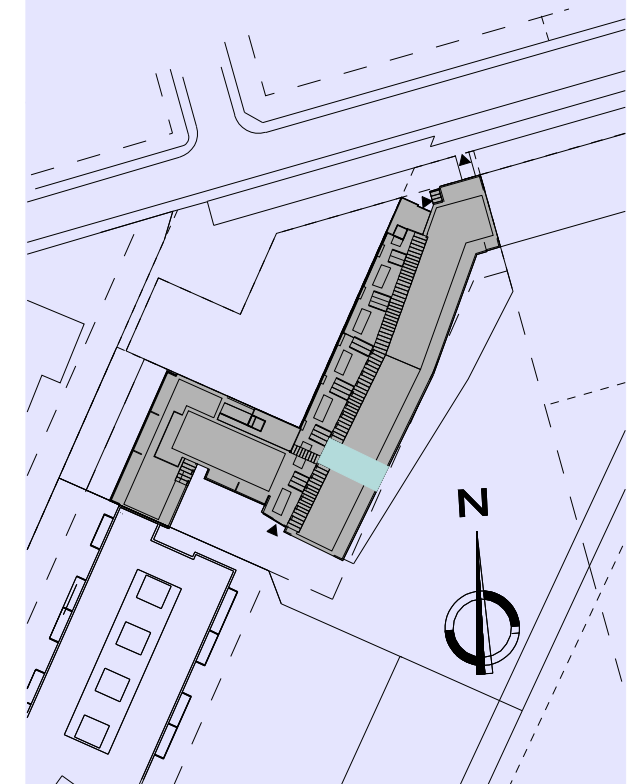


## 4-ZIMMER WOHNUNG

Grundriss (Einrichtungsvorschlag und  
Bepflanzung nicht Vertragsgrundlage)



Man lebt nur einmal. » Mischek

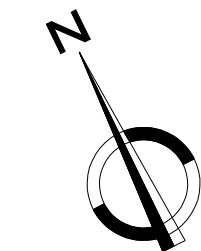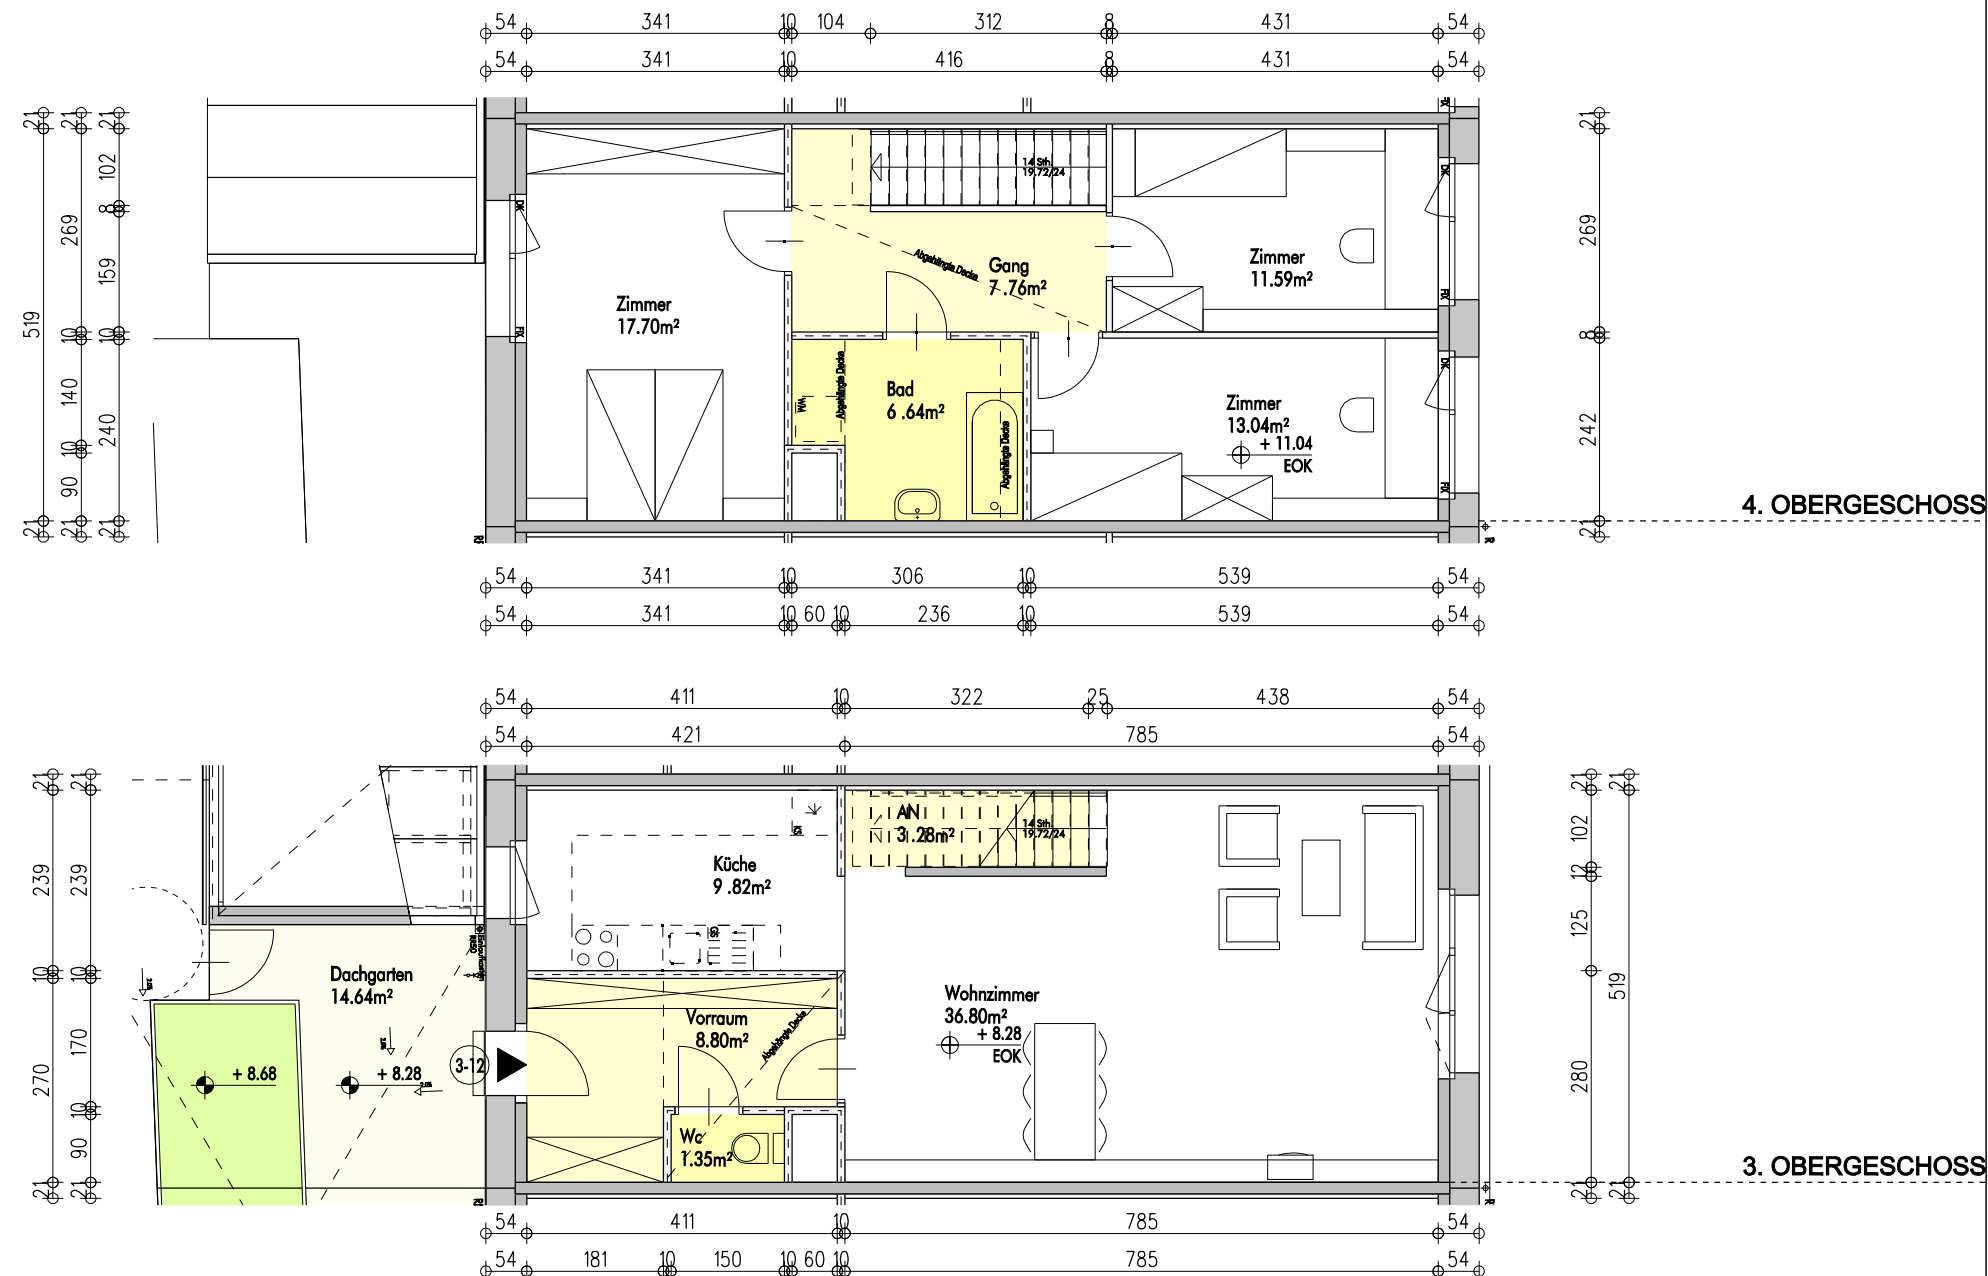

Maßstab: 0 1m 2m 3m 4m

WOHNFLÄCHE: 116.78 m²

LOGGIA:

GESAMTFLÄCHE: 116.78 m²

TERRASSE:

DACHGARTEN: 14.64 m²

MIETERGARTEN:

FÖRDERUNGSART: §12 Miete

ARCHITEKTEN:  
s&s architekten  
Arch. DI Cornelia Schindler  
Arch. DI Rudolf Szednik  
A 1060 Wien Esterhazygasse 18A  
E office@schindler-szednik.at  
T +43 1 587 26 24 F +43 1 587 26 24 10

Stand: 03.05.2006