


PASSIVHÄUSER AM KAMMELWEG

1210 Wien, Rudolf Virchowstraße 12

GESCHOSS: EG
TOP: 0-01
TYP: B


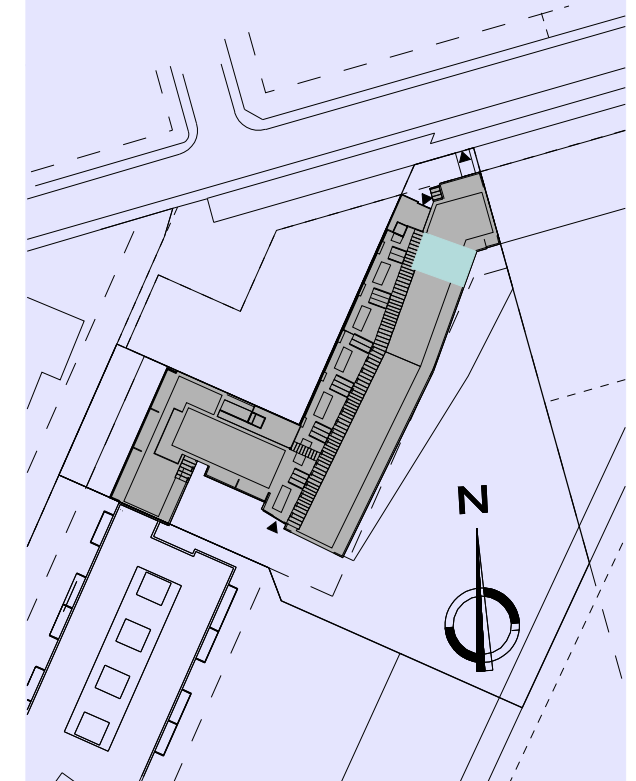


2-ZIMMER WOHNUNG

Grundriss (Einrichtungsvorschlag und
Bepflanzung nicht Vertragsgrundlage)



Man lebt nur einmal. » Mischek

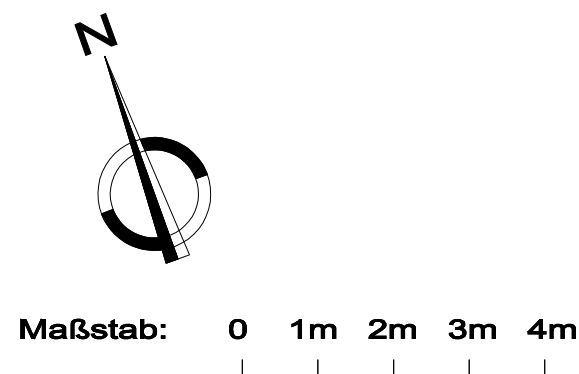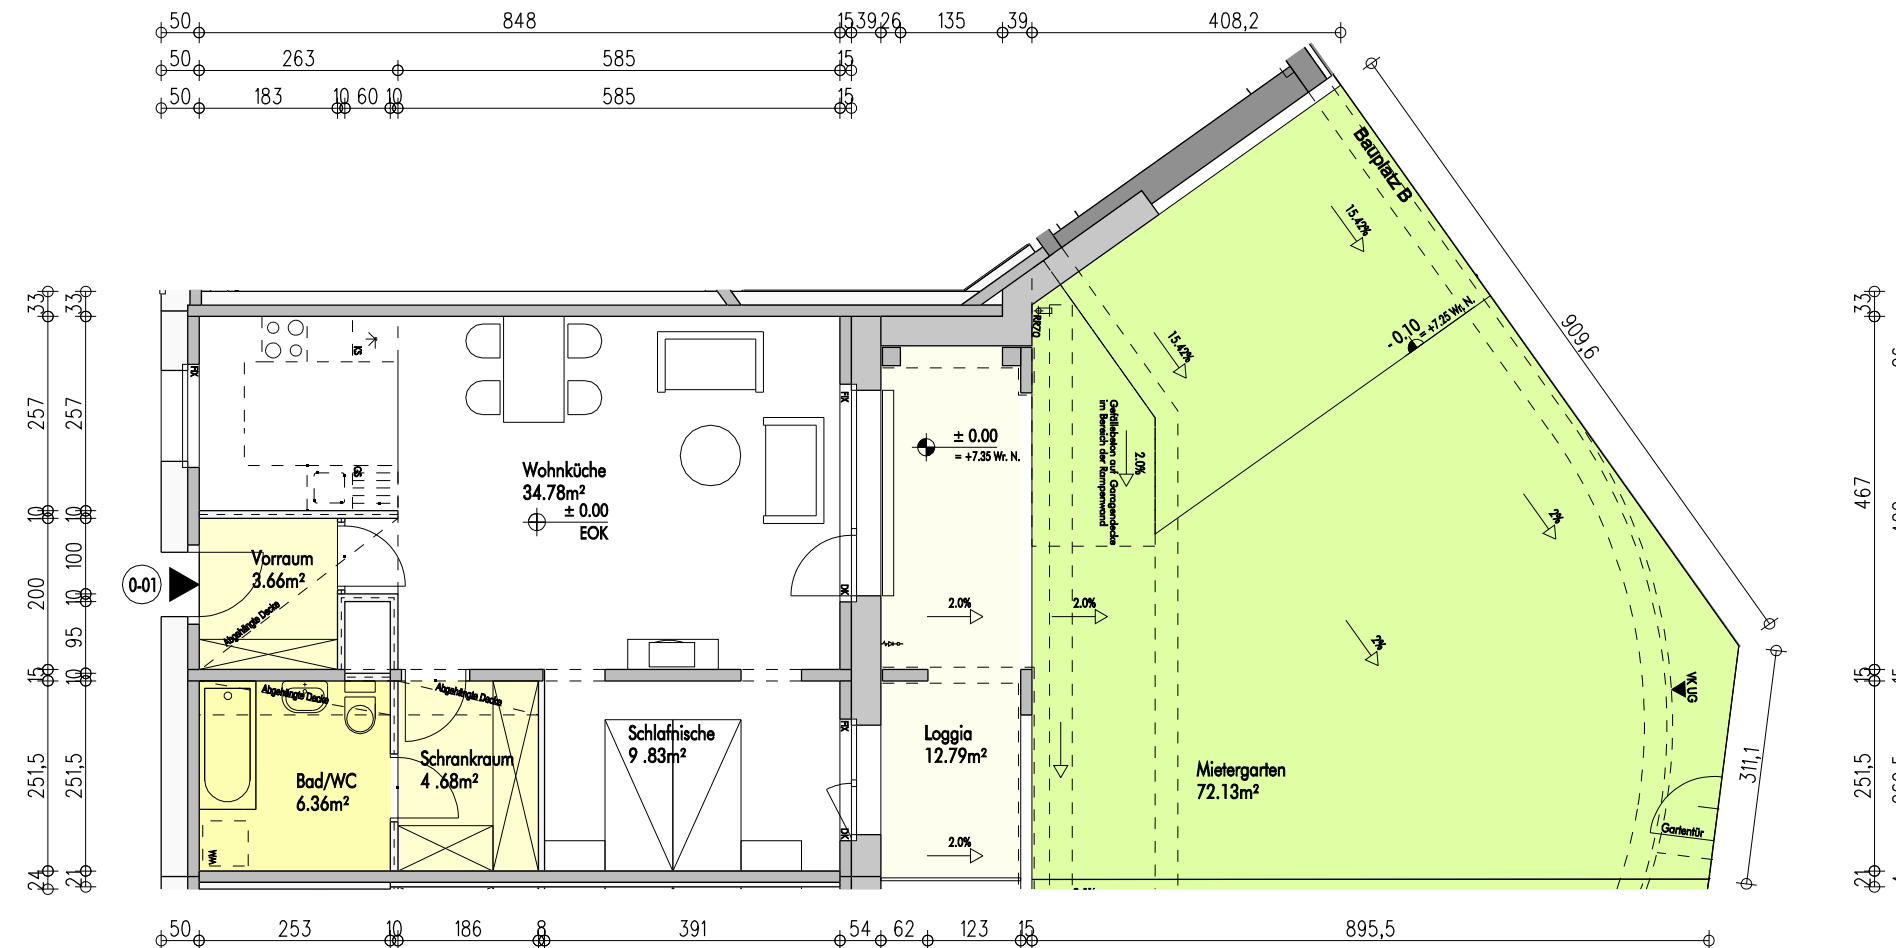

WOHNFLÄCHE: 59.31 m²
LOGGIA: 12.79 m²
GESAMTFLÄCHE: 72.10 m²

TERRASSE:
DACHGARTEN:
MIETERGARTEN: 72.13 m²

FÖRDERUNGSART: §12 Miete

ARCHITEKTEN:
s&s architekten
Arch. DI Cornelia Schindler
Arch. DI Rudolf Szedenik
A 1060 Wien Esterhazygasse 18A
E office@schindler-szedenik.at
T +43 1 587 26 24 F +43 1 587 26 24 10
Stand: 03.05.2006