


WIENER KLASSIK\_1. OBERGESCHOSS




SCHILLERPLATZ

WNFL	216,64 m <sup>2</sup>
BALKONE	8,34 m <sup>2</sup>

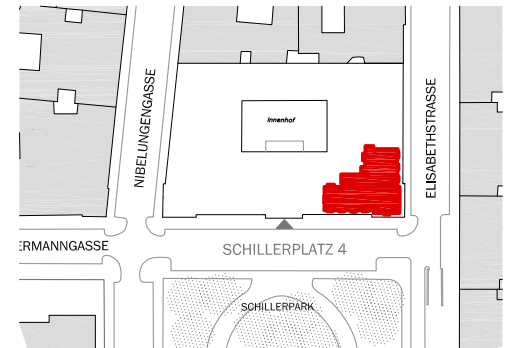

IN DER WOHNUNGS-AUSSTATTUNG SIND DIE IM PLAN SYMBOLHAFT DARGESTELLTEN SANITÄREINRICHTUNGSGEGENSTÄNDE IN BAD, DUSCHE UND WC ENTHALTEN. DIE GRÖSSE DER WOHNUNG BZW. EINZELNER RÄUME SOWIE DIE DARGESTELLTE KONFIGURATION KÖNNEN SICH AUF GRUND TECHNISCHER ERFORDERNISSE UND/ODER BEHÖRDLICHER VORSCHRIFTEN ÄNDERN UND WERDEN IM ZUGE DER DETAILPLANUNG ENDGÜLTIG FESTGELEGT.

REDUKTION DER RAUMHÖHE AUFGRUND HAUSTECHNISCHER INSTALLATIONEN

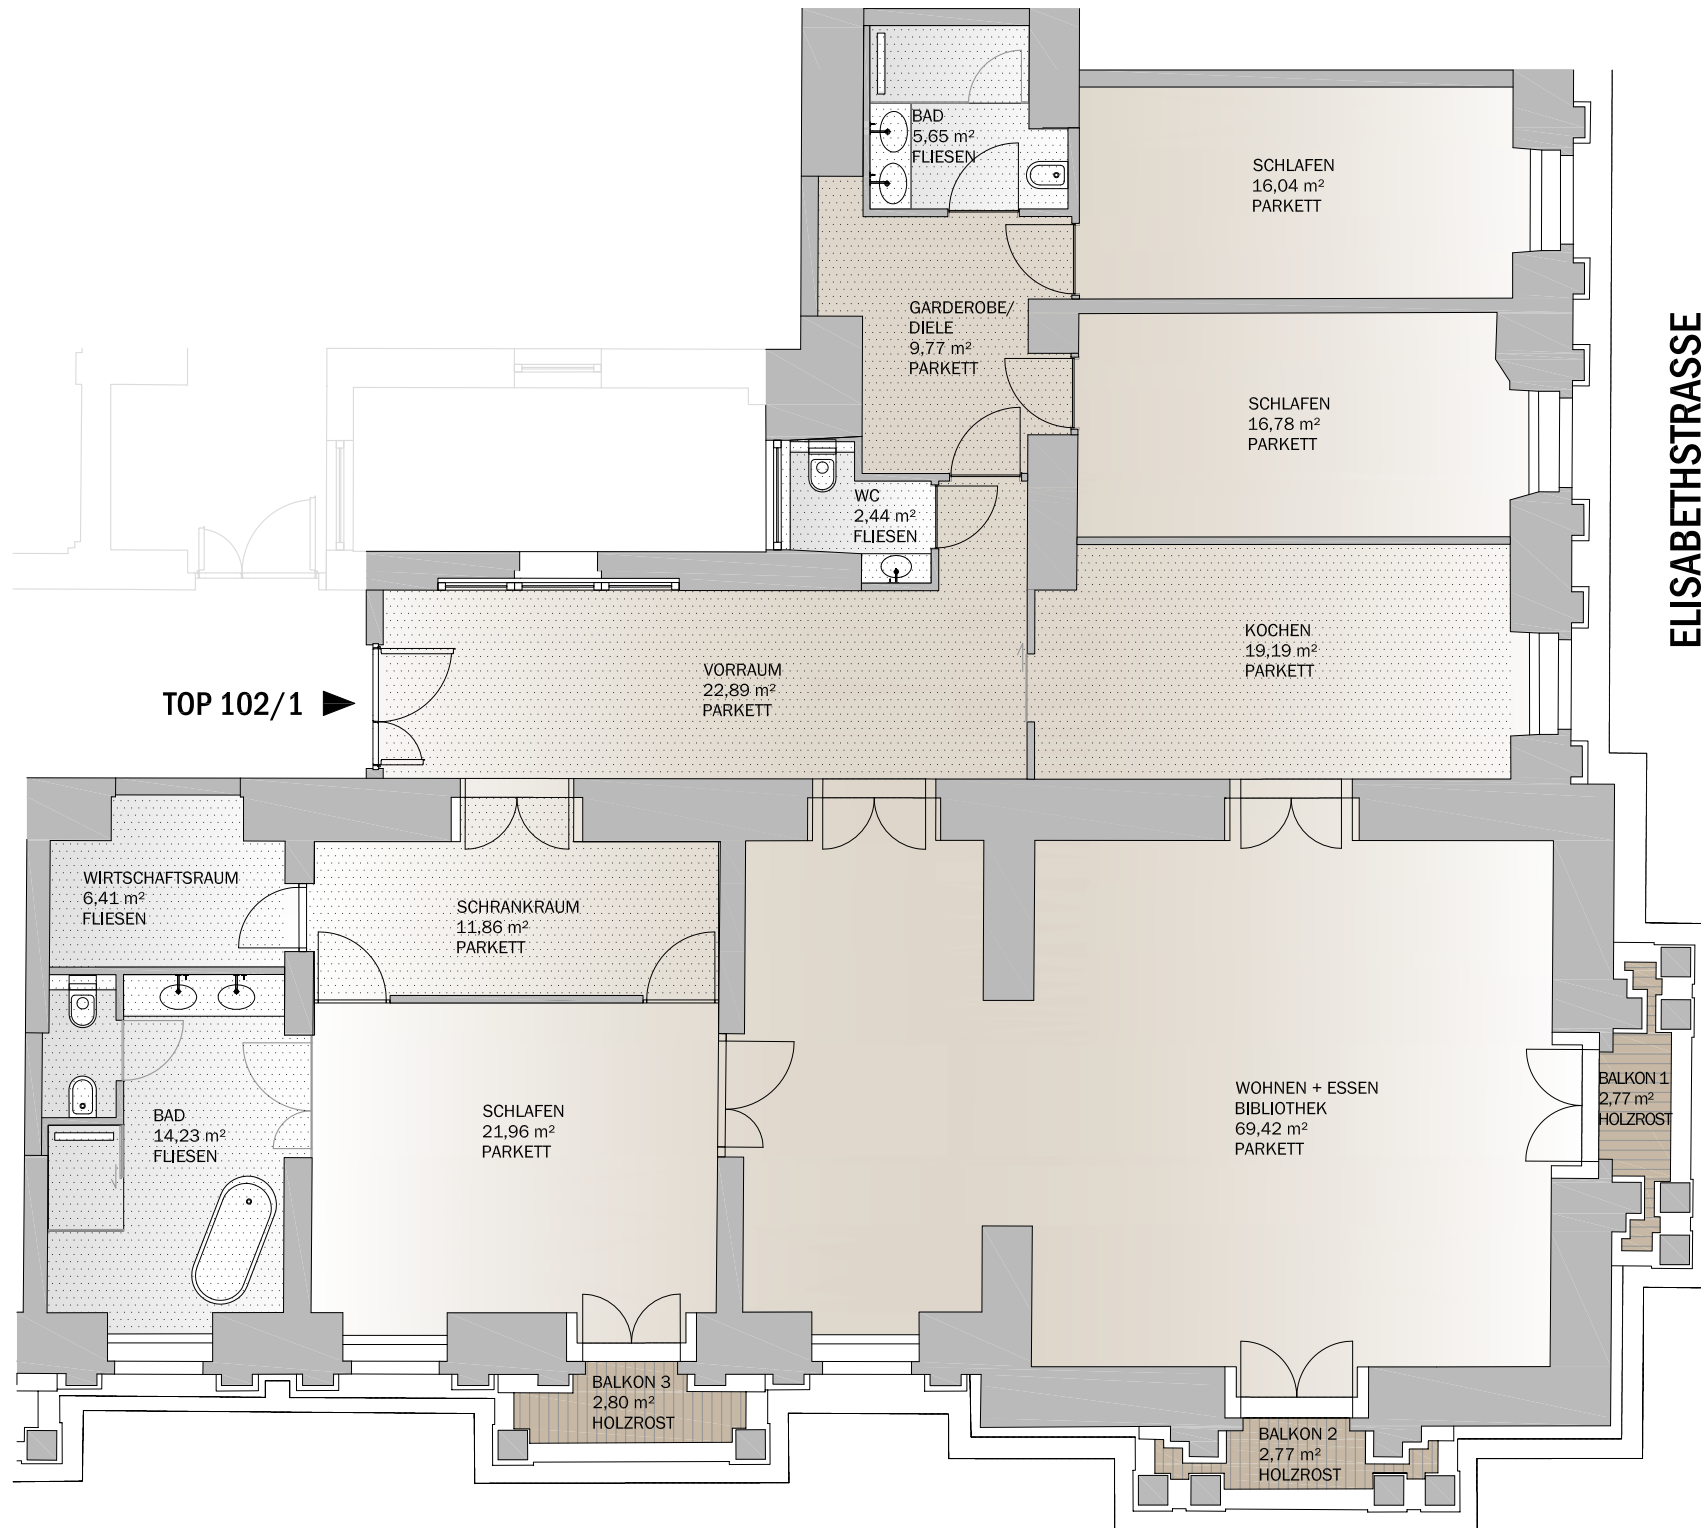

TOP 102/1

ELISEBETHSTRASSE

SCHILLERPLATZ

TOP 102/1 VERKAUFSPLAN

Datum April 2010

Ein Projekt der Firmengruppe

