

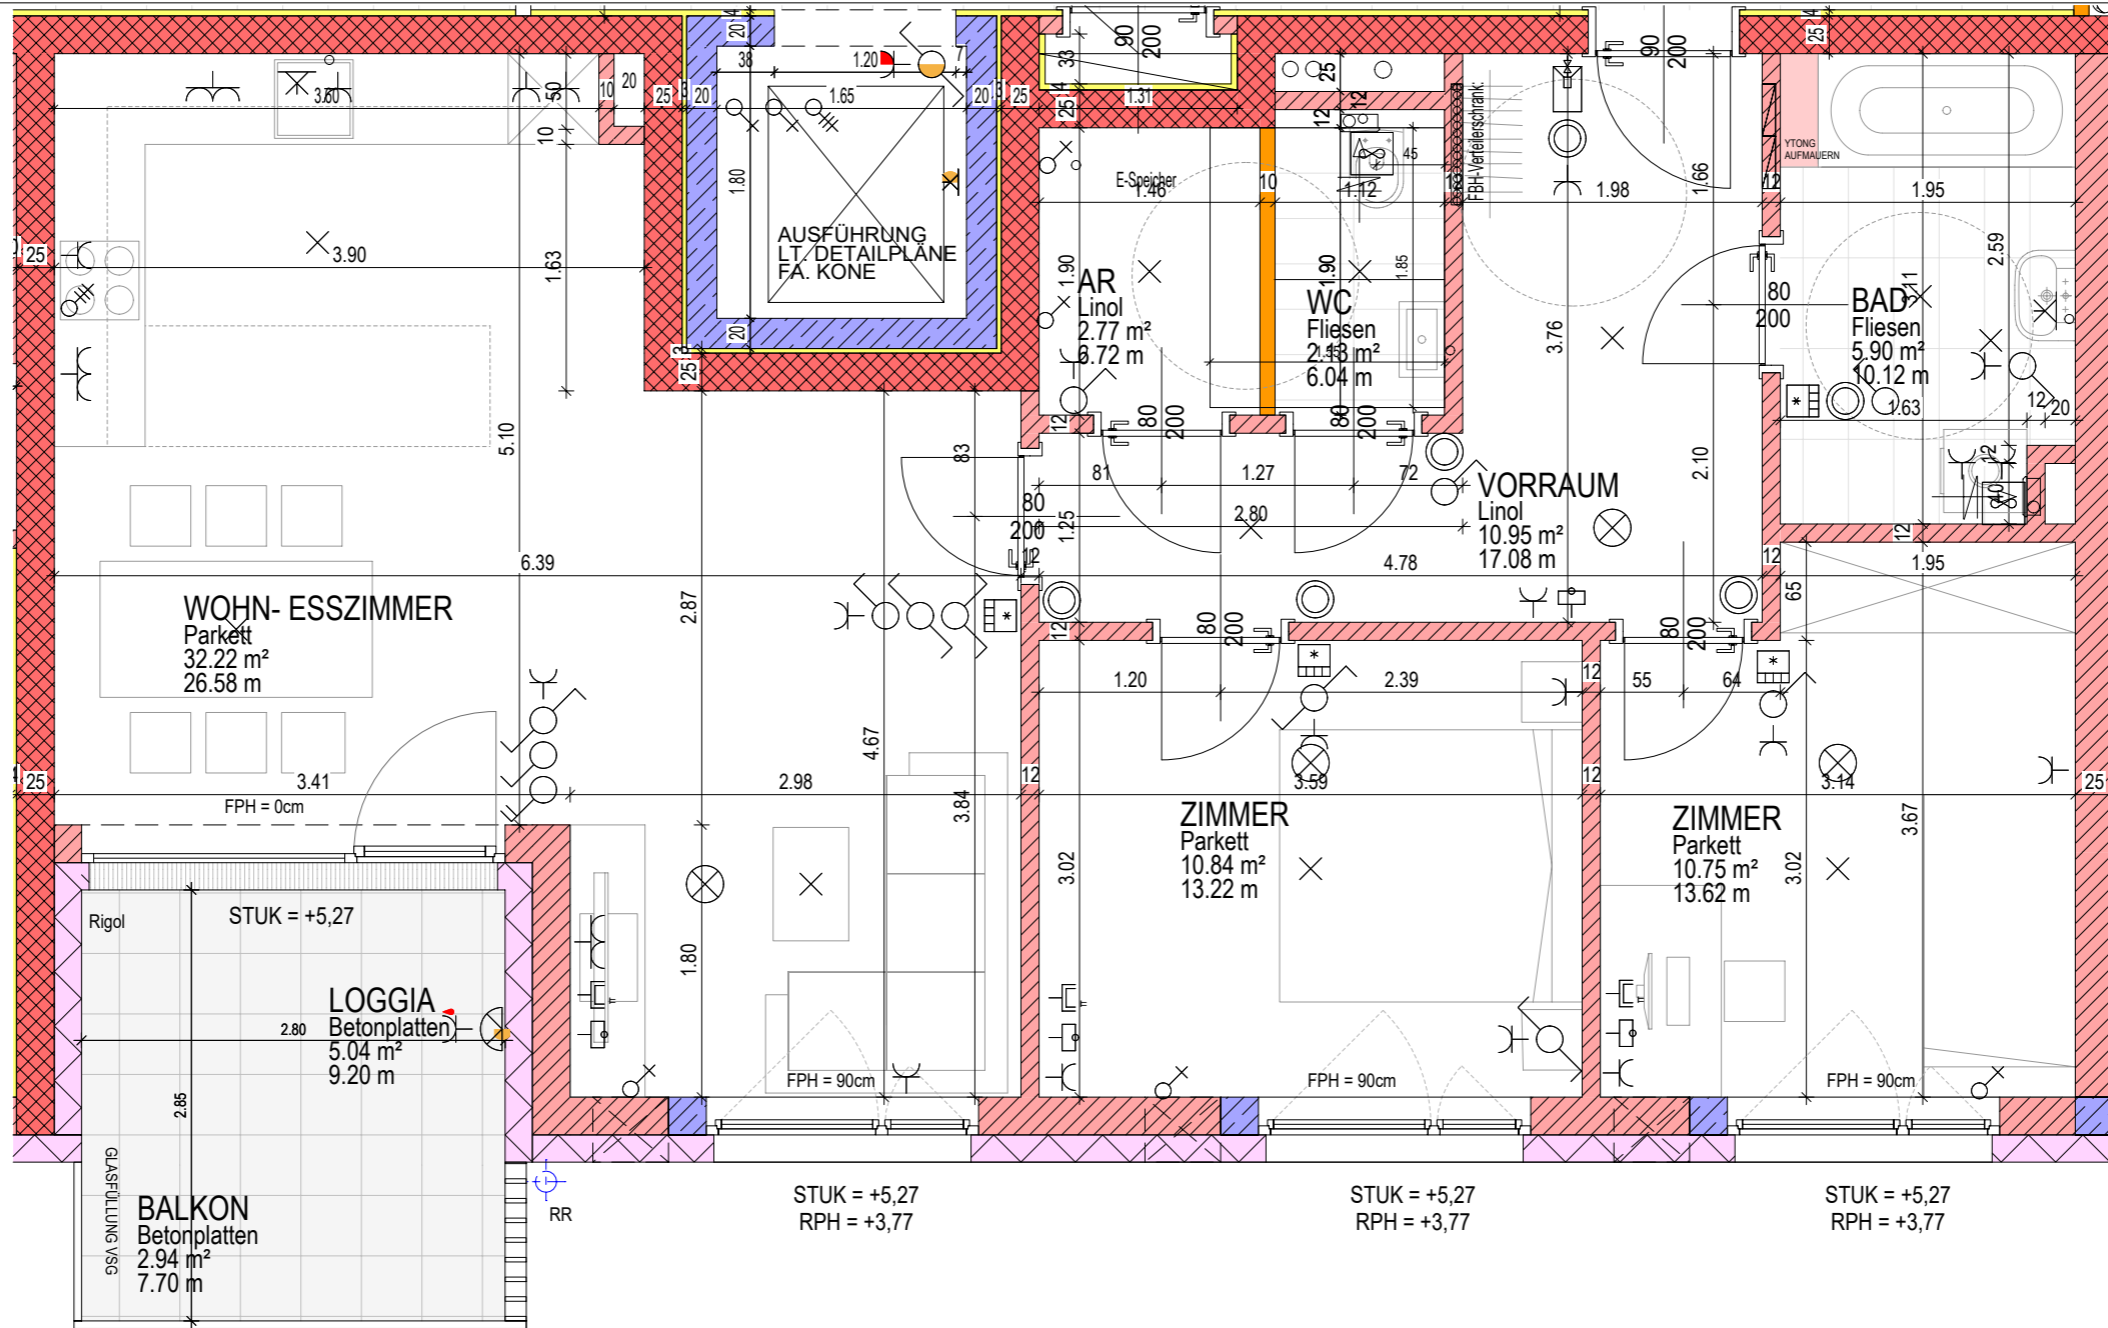


Änderungen vorbehalten. Planmaße sind Rohbaumaße und für Bestellungen von Einbaumöbeln nicht geeignet. Heizkörper unmaßstäblich.  
 Die eingezeichnete Möblierung stellt nur einen Einrichtungsvorschlag dar.  
 Es werden keine Möbel (ausgenommen Sanitärgegenstände) geliefert.  
 Stand 17.10.2022

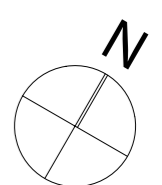

**TOP 9**

<b>WNLF.</b>	75,56 m <sup>2</sup>
--------------	----------------------

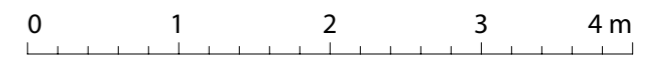

**Legende:**

- |  |                           |  |                               |  |                                      |
|--|---------------------------|--|-------------------------------|--|--------------------------------------|
|  | Ausschalter               |  | Leuchtauslass an der Decke    |  | Kemper Ventil (Wasseranschluss)      |
|  | Wechselschalter           |  | Wandleuchte                   |  | Lüfter                               |
|  | Serienschalter            |  | Rauchmelder batteriebetrieben |  | Ziegel                               |
|  | Taster                    |  | FR Feuchtraum                 |  | Schallschutzziegel                   |
|  | E-Herdanschlussdose       |  | WM Waschmaschine              |  | Gipskarton                           |
|  | Schuko Steckdose 1-fach   |  | TR Trockner                   |  | Stahlbeton                           |
|  | Schuko Steckdose 2-fach   |  | GS Geschirrspüler             |  | Dämmung                              |
|  | E-Verteiler allgemein     |  | KS Kühlschrank                |  | Elz30-C Sm Brandschutztür rauchdicht |
|  | Klingeltaster             |  | TEL Telefon                   |  |                                      |
|  | Raumthermostat            |  | IT-AE IT-AE Anschlussdose     |  |                                      |
|  | Gegensprechanlage         |  | Fußbodenheizungsverteiler     |  |                                      |
|  | Leuchtauslass an der Wand |  | Wohnraumlüftungsgerät         |  |                                      |

**Übersichtsplan**



4320 Allerheiligen im Mühlkreis

Top 9  
1. Obergeschoss

Wohnnutzfläche:	75,56 m <sup>2</sup>
Loggia:	5,04 m <sup>2</sup>
<b>Gesamt:</b>	<b>80,60 m<sup>2</sup></b>
Balkon:	2,94 m <sup>2</sup>

**amm**  
 architektin mautner markhof  
 amm zt-gmbh, wiener straße 22, 4490 st. florian & 3322 seisenegg 1,  
 +43 7224 4311-0 (fax -76), office@amm.at  
[www.amm.at](http://www.amm.at)

**Lebensräume**

DIE WOHNUNGSGENOSSENSCHAFT SEIT 1909

Gemeinnützige  
Wohnungsgenossenschaft  
Lebensräume eingetragene  
Genossenschaft m.b.H.

Handel-Mazzetti-Straße 1  
 Postfach 214  
 4021 Linz  
 Tel.: 0732 / 69 400-0  
 Fax: 0732 / 60 08 52  
 e-Mail: [office@lebensraeume.at](mailto:office@lebensraeume.at)