


WOHNHAUSANLAGE GALLNEUKIRCHEN HAUS:1 STIEGE:1 WHG:9

Nutzfläche: 57,36 m² Loggiafläche : 6,29 m² Gesamt-nutzfläche: 63,65 m²
 Maßstab 1:50

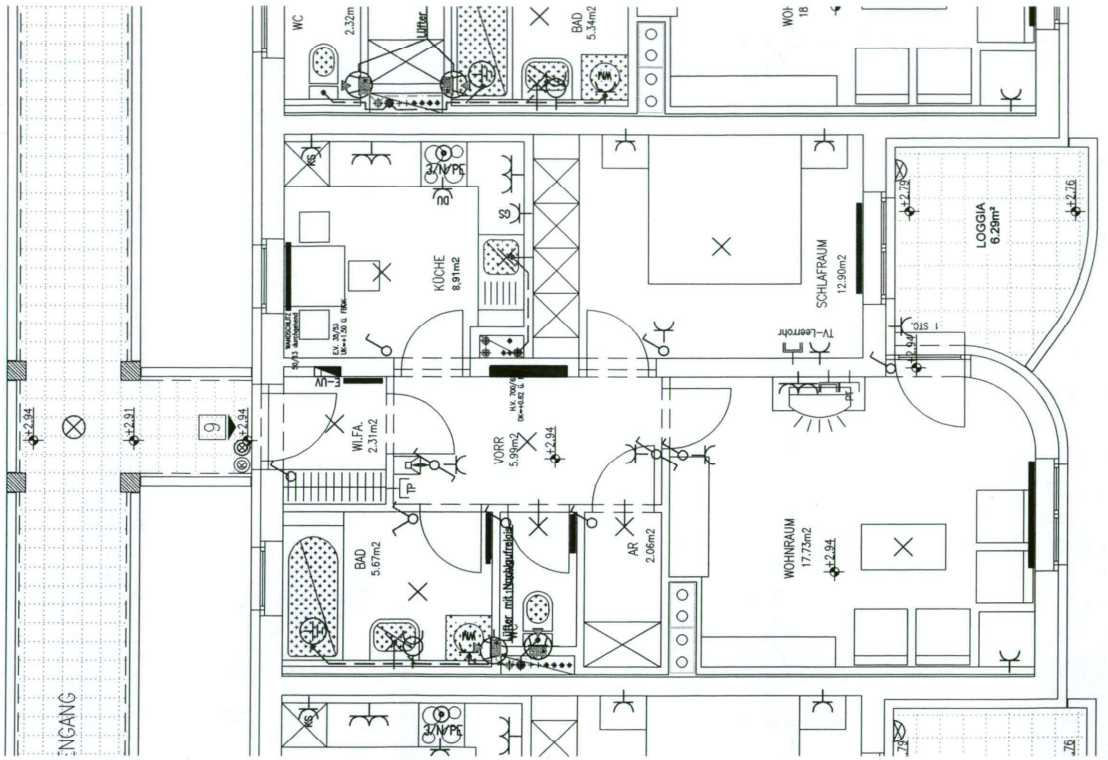

- LEGENDE
- ⊗ DECKENSLASS MIT LEUCHTE
 - × WANDSLASS
 - SCHALTER LICHT
 - ⋈ SERIENSCHALTER LICHT
 - ⋈ KREUZSCHALTER LICHT
 - ⋈ WECHSELN SCHALTER LICHT
 - ⋈ STECKDOSE 30CM ÜBER FB
 - ⋈ GESCHIRRSPÜLERSTECKDOSE
 - ⋈ DUNSTABZUGSTECKDOSE
 - ⋈ MASCHINENANSCHLUSS 105CM ÜBER FB
 - ⋈ UNTERPUTZTEILE
 - ⋈ E-HERD ANSCHLUSSDOSE
 - ⋈ ERDUNG
 - ⋈ LÜFTER
 - ⋈ LICHTTASTER
 - ⋈ KÜNGELTASTER
 - ⋈ SPRECHANLAGE MIT TÜRÖFFNER
 - ⋈ TELEFONANSCHLUSS
 - ⋈ FERNSEHANTENNE
 - ⋈ HEIZKÖRPER

GEWENNTZIGE WÖHNINGS- UND SIEDLUNGSGENOSSENSCHAFT
LEBENSÄRÄUME
 eingetragene Genossenschaft mit beschränkter Haftung
 A-4021 LINZ/AUSTRIA
 Handel-Mozzelli-Strasse 1
 Ges.m.b.H.
tbw-ingeneur consult
 KIMA - LÜFTUNG - HEIZUNG - KÄLTE
 BÄDER - SAUNEN - ELEKTROTECHNIK
 A-4040 LINZ/AUSTRIA
 Freileiter Straße 217a
 Tel.: 0732/250611-12
 Fax: 0732/250614