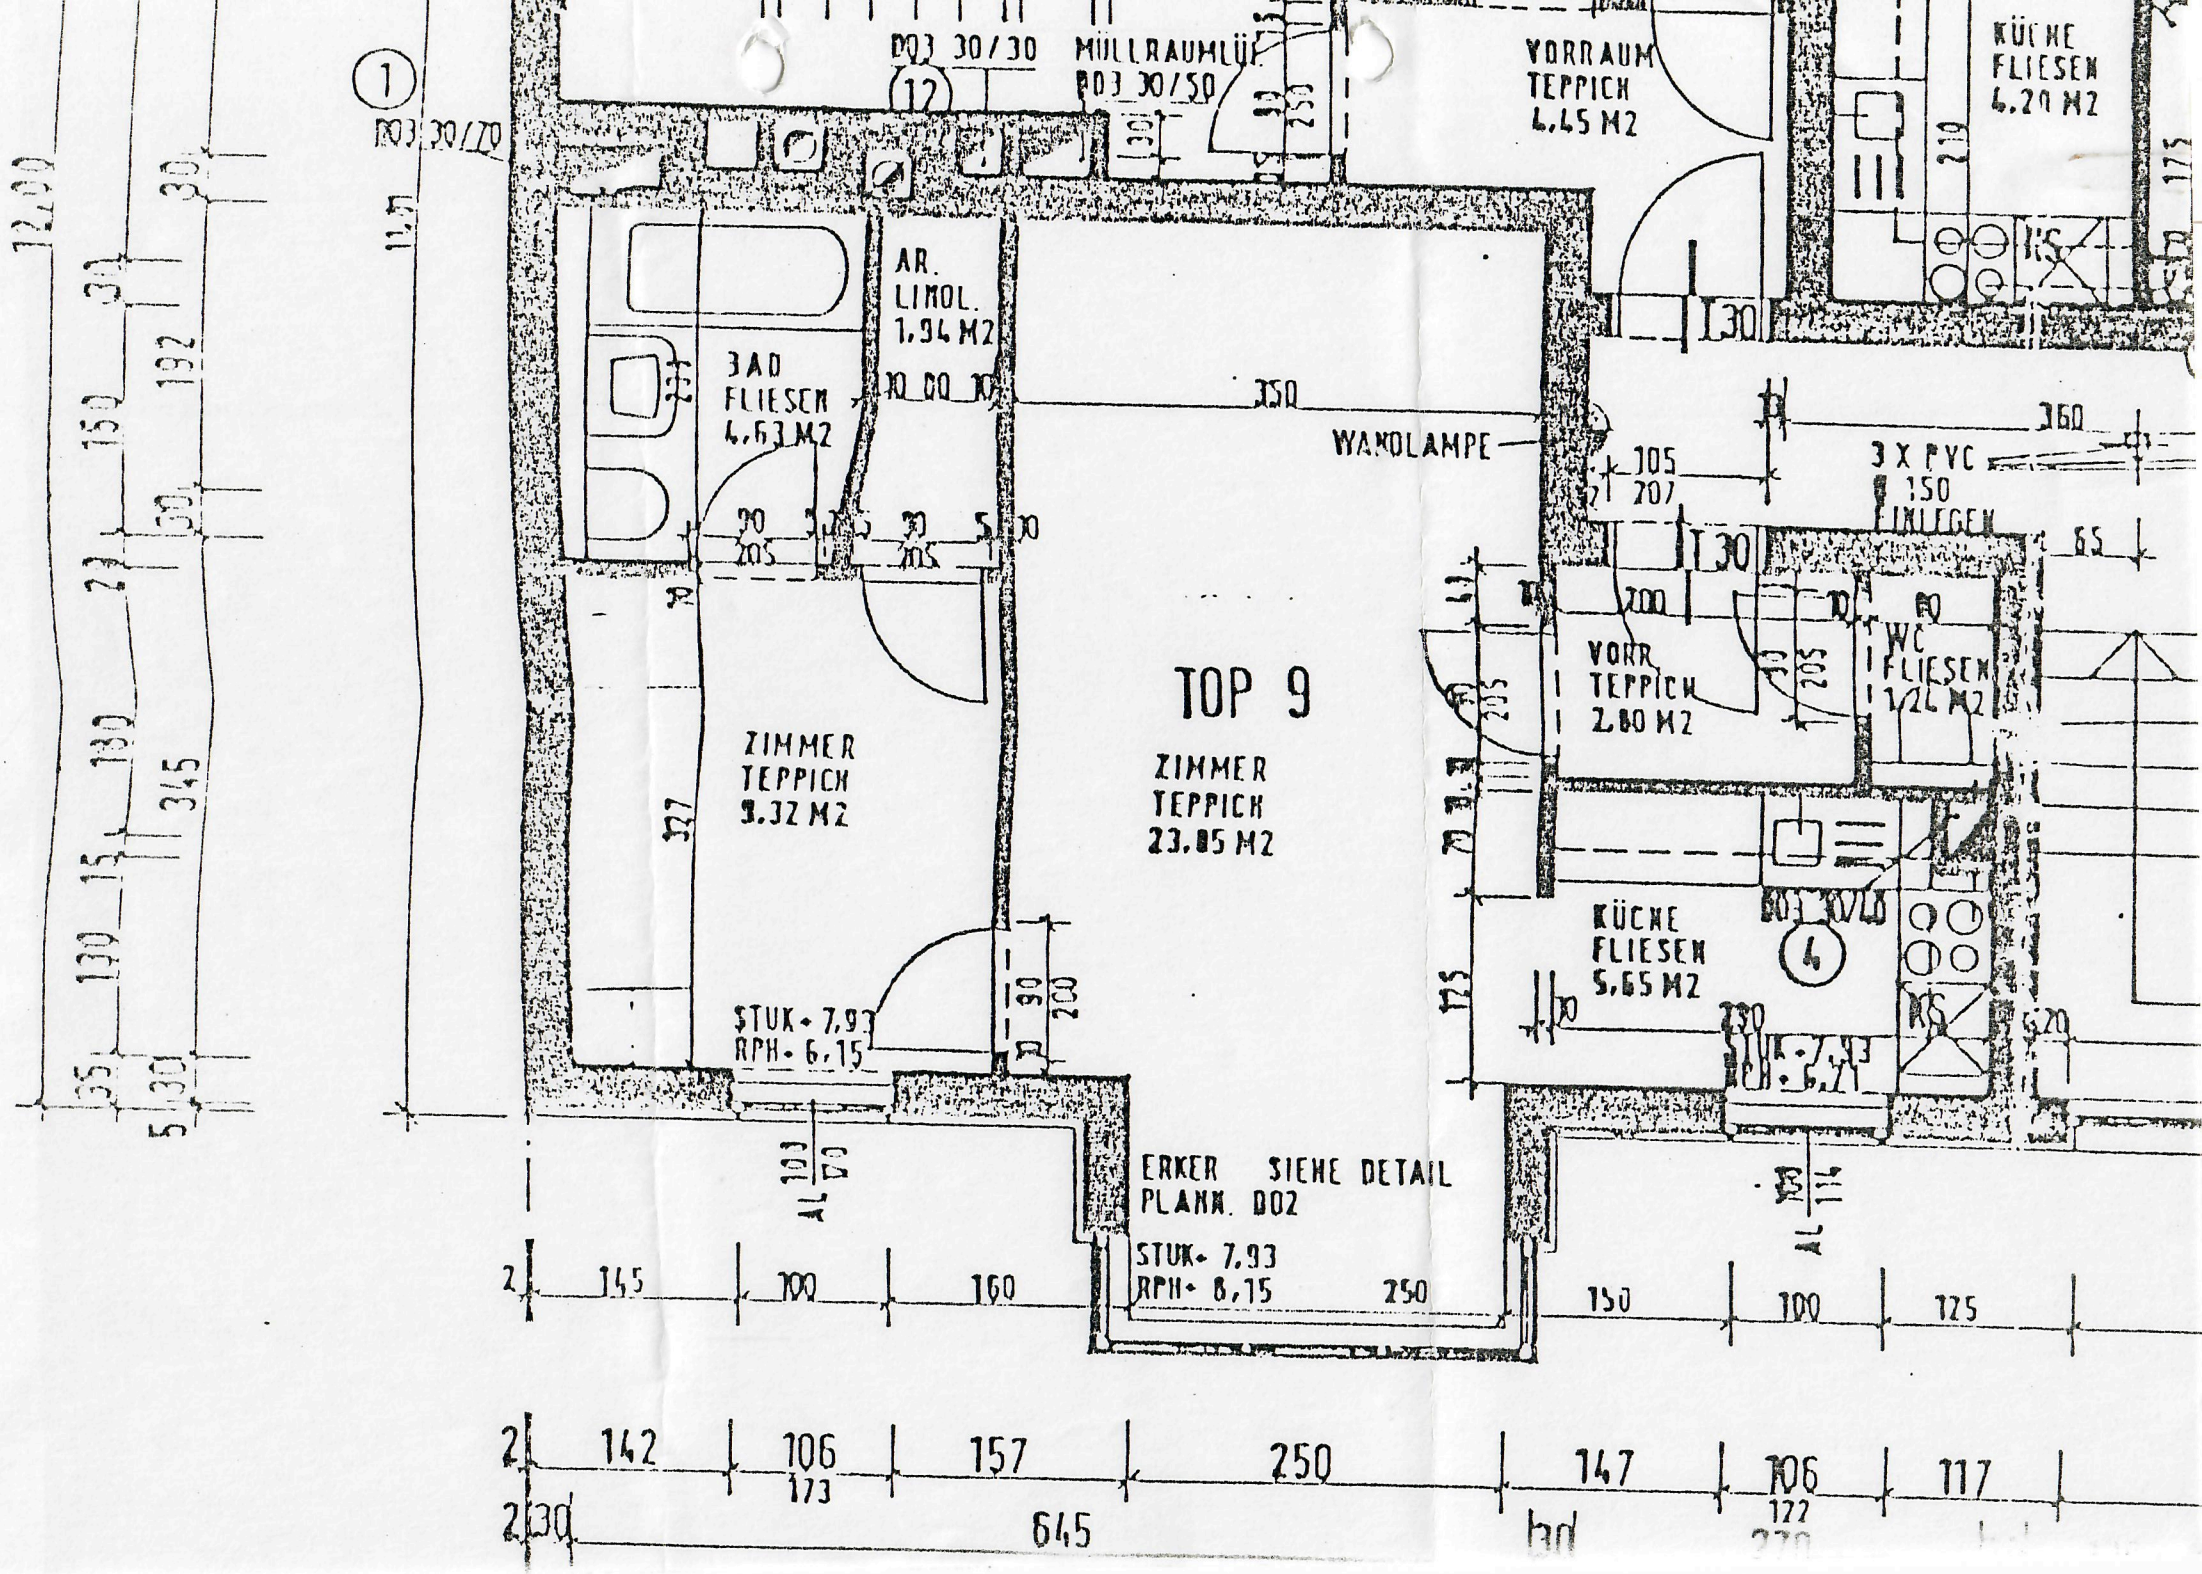
TOP 9
ZIMMER
TEPPICH
23.85 M2
ZIMMER
TEPPICH
3.32 M2
BAD
FLIESEN
4.63 M2
AR.
LINOL.
1.94 M2
VORRAUM
TEPPICH
4.45 M2
KÜCHE
FLIESEN
4.20 M2
VORR.
TEPPICH
2.80 M2
WC
FLIESEN
1.26 M2
KÜCHE
FLIESEN
5.65 M2
WANDLAMPE
3 X PVC
150
INLEGEN
MÜLLRAUMLÜF.
D03 30/50
D03 30/30
D03 30/70
ERKER SIEHE DETAIL
PLANN. D02
STUK. 7.93
RPH. 6.15
STUK. 7.93
RPH. 8.15
142
106
157
250
147
106
117
645