




KALLCO PROJEKT

- 9. April 1999

WIESENSTADT

ANTON - BAUMGARTNER - STRASSE 125/4/7
1230 WIEN

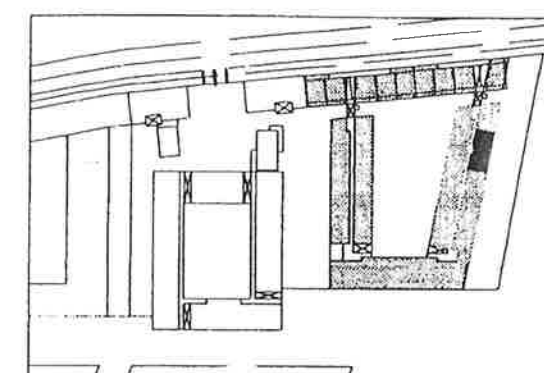


BAUPLATZ A	ARCHITEKT OTTO HÄUSELMAYER	
	STIEGE	4
MIETWOHNUNG §2A	GESCHOSS	2
	TOP NR.	07
WOHNNUTZFLÄCHE		88,88 m ²
LOGGIAFLÄCHE		5,28 m ²
GESAMTNUTZFLÄCHE		94,16 m ²
TERRASSE		0,00 m ²
GARTEN		0,00 m ²
EINLAGERUNGSRAUM		

BAUHERR

KALLCO PROJEKT "WIESENSTADT"
ENTWICKLUNGSGESELLSCHAFT M.B.H.
1050 WIEN, SCHLOSSGASSE 13
TEL: 0222-54625, FAX: 54625-33

DIESER PLAN IST ZUM ANFERTIGEN VON EINBAU-
MÖBEL NICHT GEEIGNET. STATISCHE UND BAU-
PHYSIKALISCHE DETAILS SIND NICHT PLANINHALT.
ÄNDERUNGEN VORBEHALTEN. DIE EINRICHTUNG
ERFOLGT LAUT AUSSTATTUNGSBESCHREIBUNG.
MASS- UND FLÄCHENTOLERANZ +/-3%

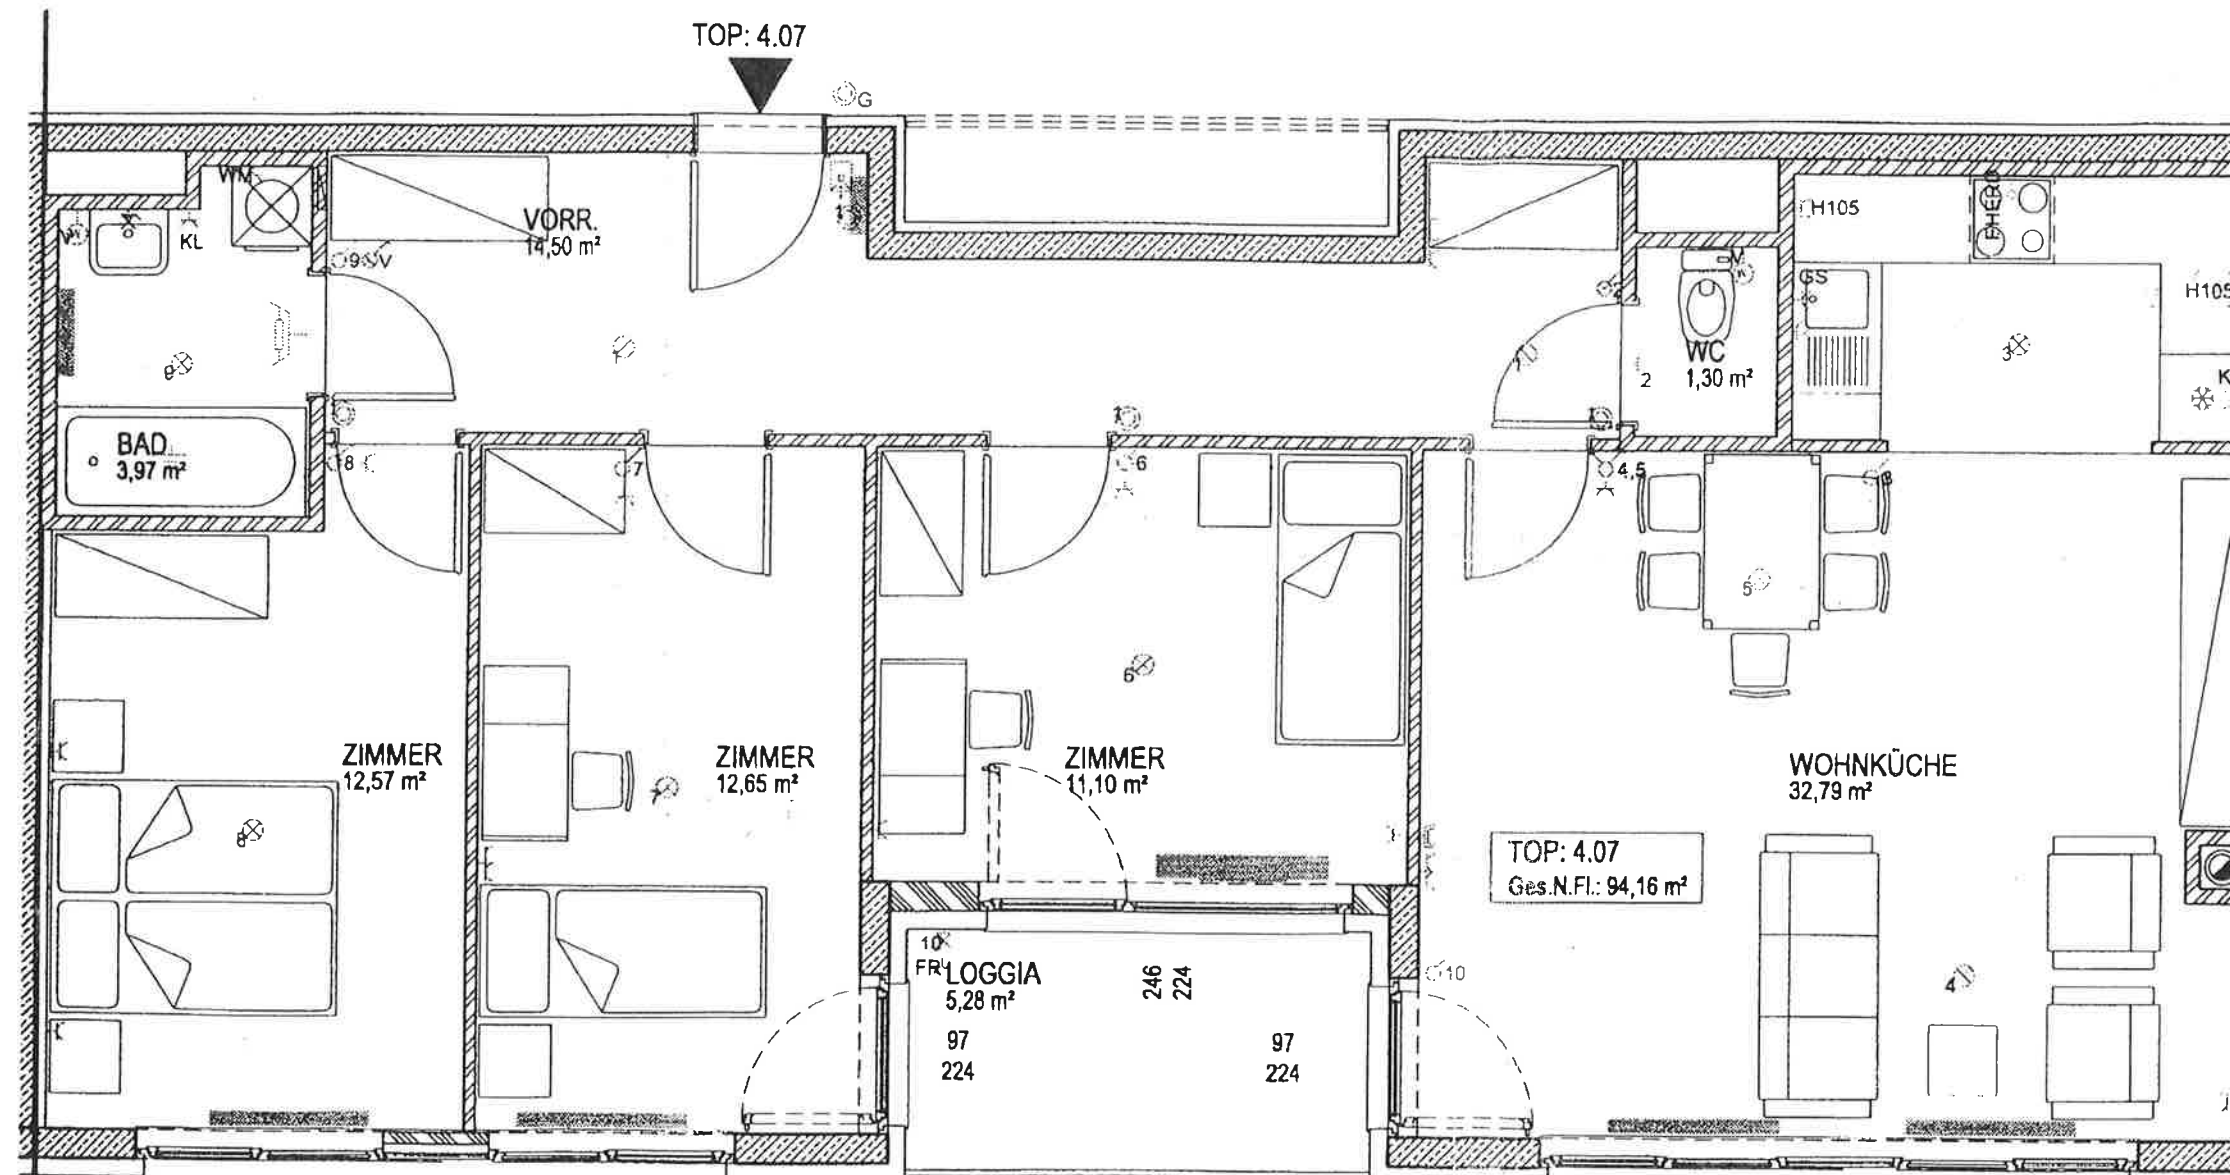

LEGENDE E-INSTALLATION

- | | | |
|--------------------------------|-----------------------|-------------------------------|
| ○ Ausschalter | † Auslaß | ⊕ Steckdose mit Klappdeckel |
| ⊕ Wechselschalter | ⊕ E-Herd-Anschlußdose | ⊕ Steckdose Feuchtraum |
| ⊕ Kontrollschalter | ⊕ TV-Steckdose | ⊕ Leerrohr Badezimmerstrahler |
| ⊕ Serienschalter | ⊕ Telefonauslass | |
| ⊕ Doppelschalter | ⊕ Sprechapparat | |
| ⊕ Teiler | ⊕ Verteiler | |
| ⊕ Deckenauslass | ⊕ Erdung | |
| ⊕ Wandauslass | ⊕ Steckdose | |
| ⊕ Wandauslass direkt schaltbar | ⊕ Doppelsteckdose | |
| | ⊕ Geschirrspüler | |

0 50cm 1m 2m 3m 4m 5m

