


Marktplatz 19
 TOP 6
 83,73m²

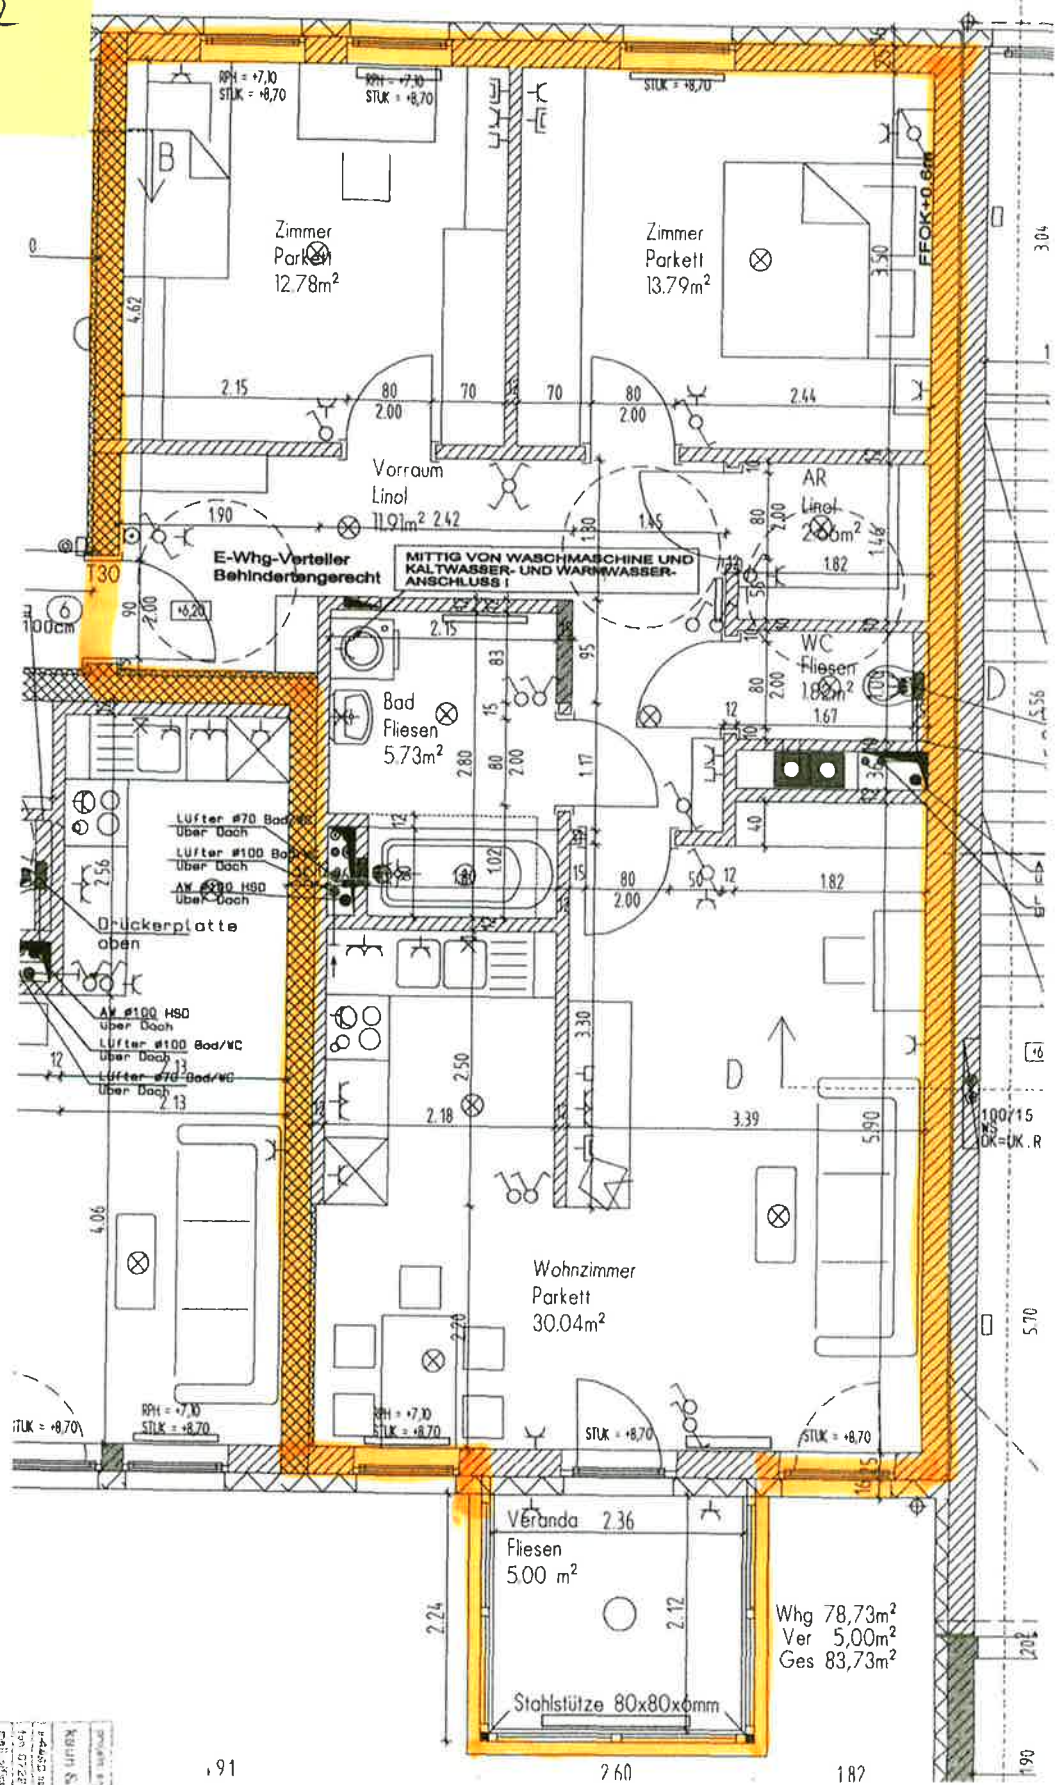

Planinhalt	Projekt	Datum	LEBENSÄUßERUNG
	BAUTEIL 2 WHG 6		
	TYPENPLAN		
	Projekt		
	Karl S. Maier GmbH		
	Instandhaltung Serviceleistungen Postfach 5013 Fax 07221-497150 Postfach 5013 Fax 07221-497150		

. 91

2 60

187

061