


TOP 8 4.OG/DG/DA	
WOHNNUTZFLÄCHE 4.OG	92,32 m ²
WOHNNUTZFLÄCHE DG	61,33 m ²
GESAMT	153,65 m²
BALKON 4.OG	4,45 m ²
TERRASSE DG	38,00 m ²
PODEST DG	1,31 m ²
TERRASSE DA	61,79 m ²

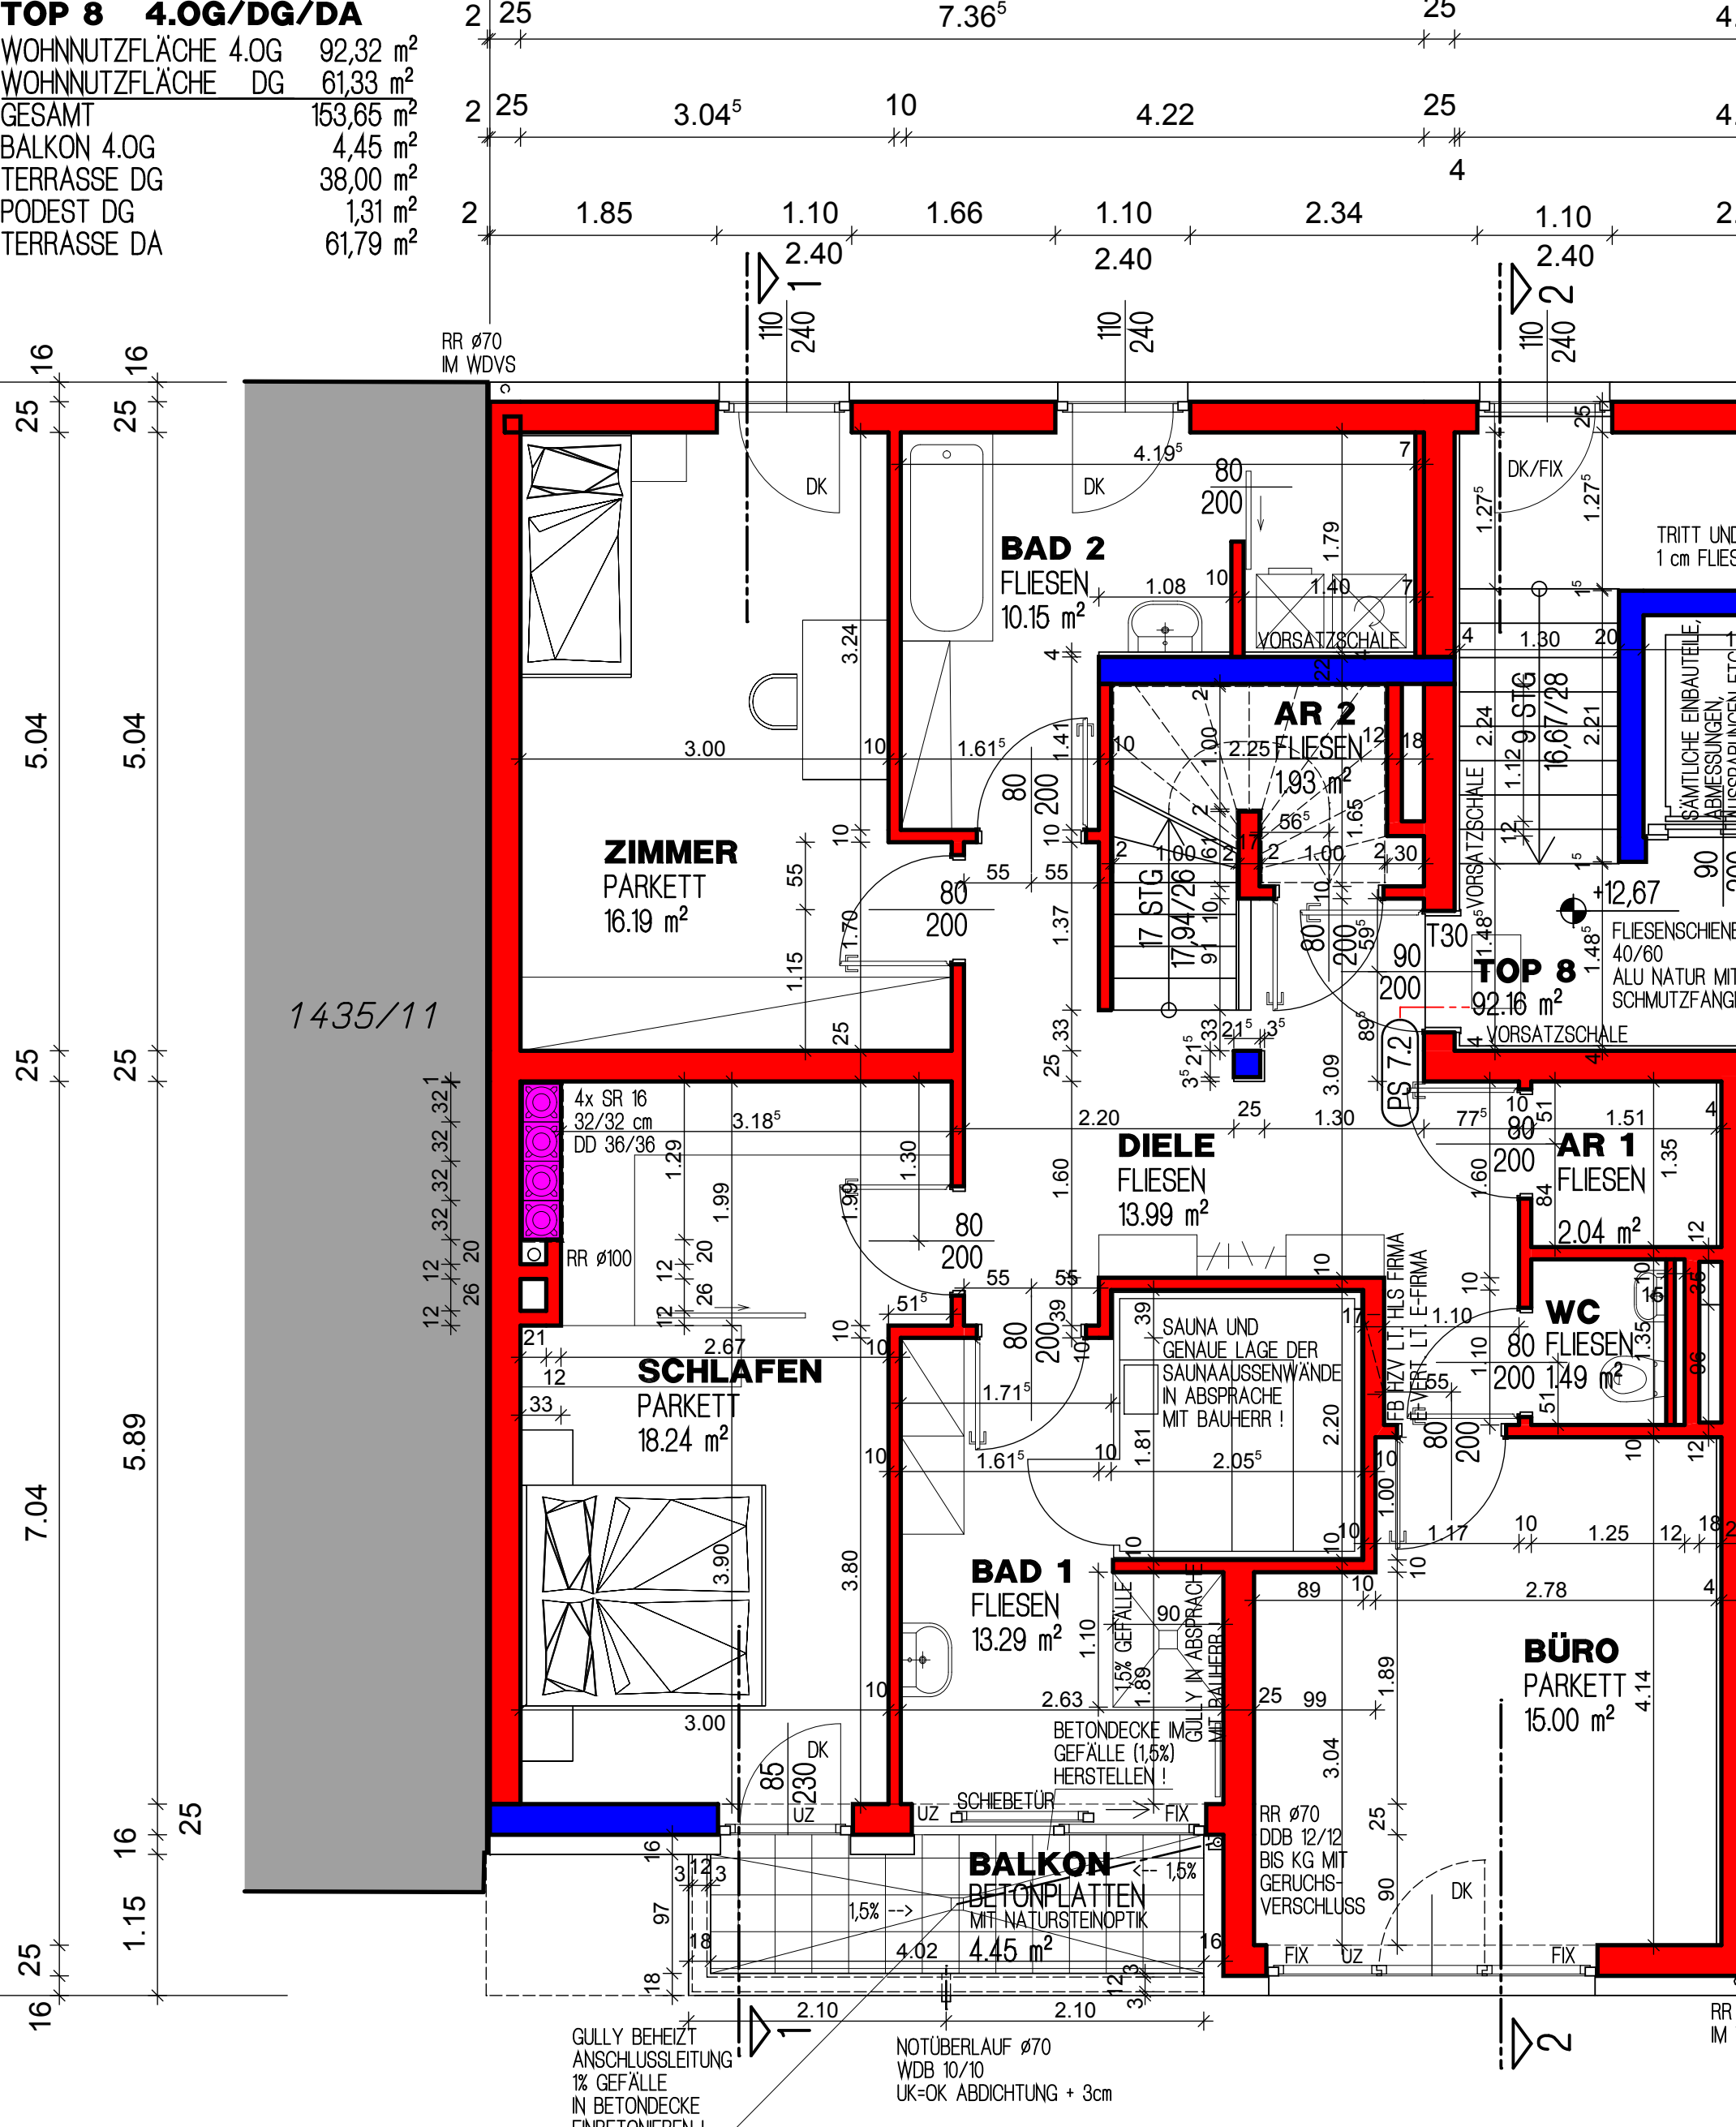

GULLY BEHEIZT ANSCHLUSSLEITUNG 1% GEFÄLLE IN BETONDECKE EMBETONIEREN !

NOTÜBERLAUF ø70 WDB 10/10 UK=OK ABDICHTUNG + 3cm

4. OBERGESCHOSS