


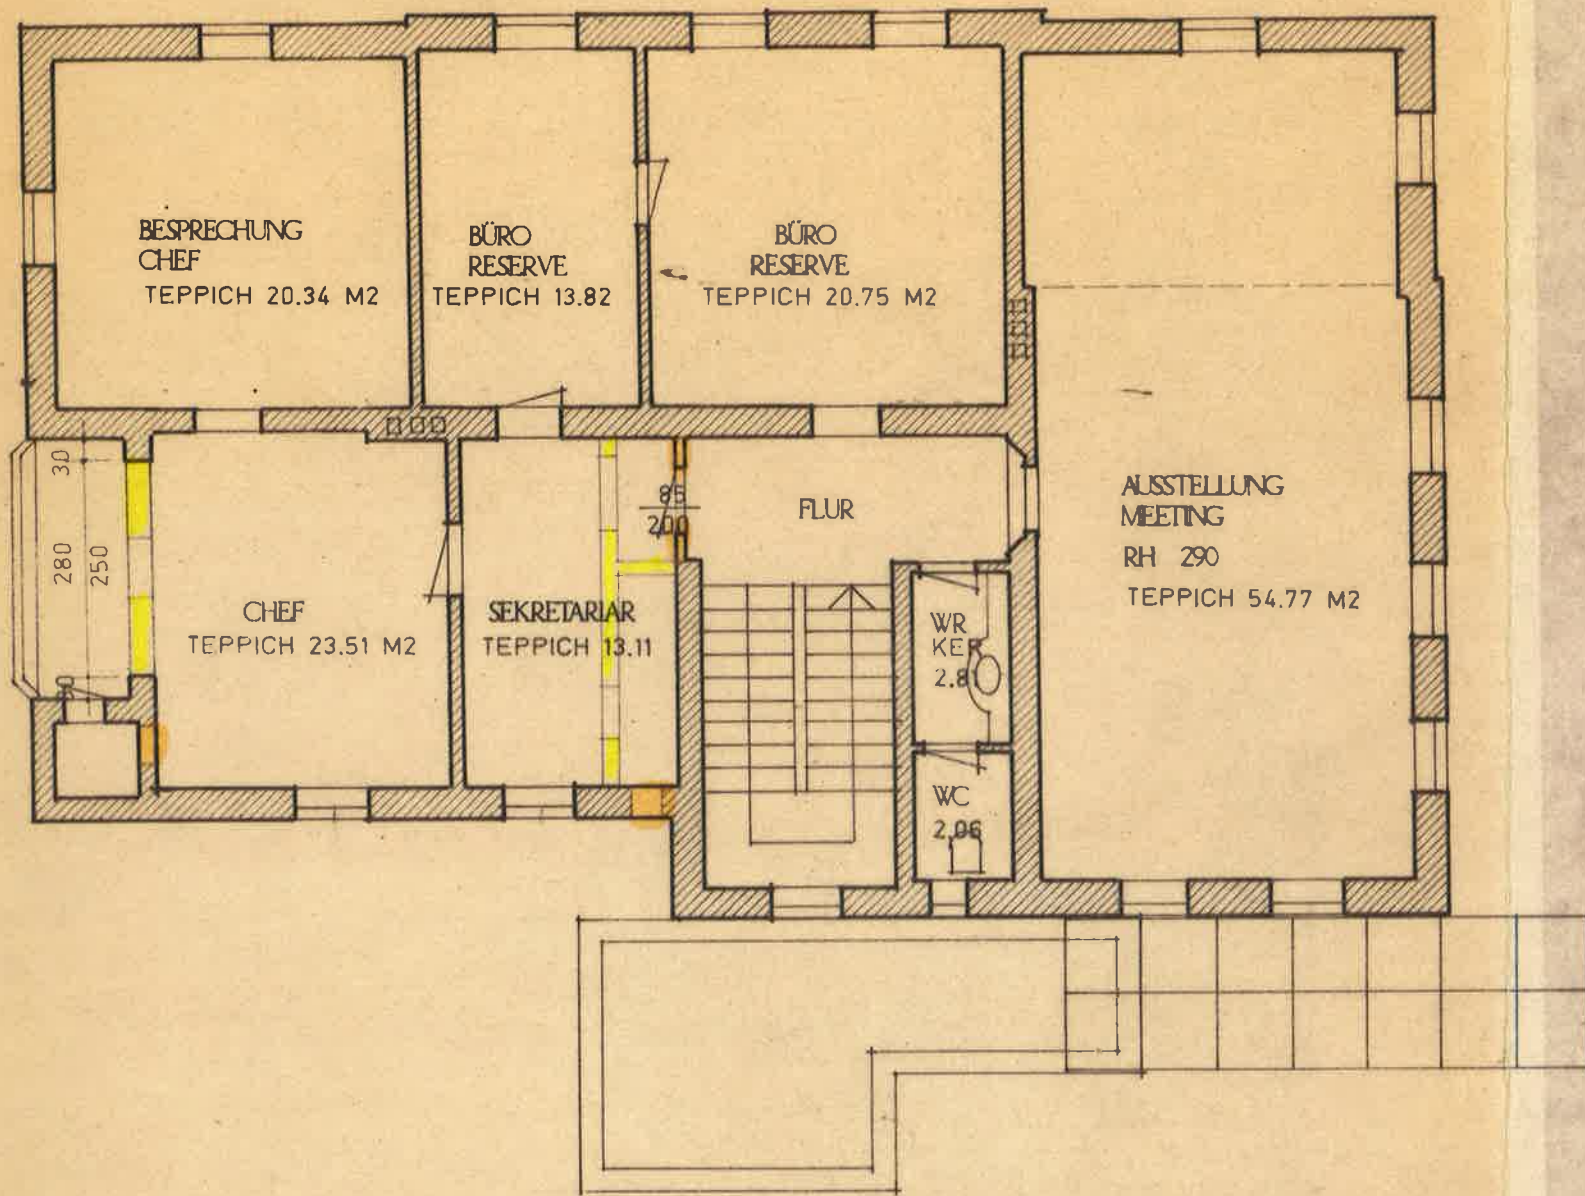

OG RH 280

EINREICHPLAN

M 1 : 100

FÜR EINEN ZUBAU AM BESTEHENDEN WINDFANG
(KÜNFTIG RECEPTION) UND HERSTELLUNG EINER
UNTERFANGUNG IM 1 OG SOWIE ADAPTIERUNGEN
IM HAUS KIRCHBERG THENING NR 24
EZ 227 45305 KG KIRCHBERG

FÜR FRAU BEATE + HERRN ALBRECHT ROSENAUER
BEIDE 4050 TRAUN TISCHLERSTRASSE 10



BAUWERBER UND GRUNDEIGENTÜMER:

PLANVERFASSER:

[Signature]

B. Rosenauer

Gemeindeamt Kirchberg-Thening

Pol. Bez. Linz-Land

BEHÖRDE:

Genehmigt mit Bescheid vom
11. Nov. 1996

Zl. *Bauordn 18/1996*
11. Nov. 1996

Kirchberg-Thening, am
Der Bürgermeister:



ib. beauftragt

WELS AM 15.11.1996

BAUTECHNISCH VORGEPRÜFT

Bezirksamt Linz

am 21.06.96

Bei der Bauverhandlung

am 21.06.96

vorgelegen.

BAUFÜHRER:

INNENARCHITEKT

Alfred Bellar

A-4600 WELS, EISENHOWERSTR. 11
TEL. 07242/56930 FAX 56931



INNENARCHITEKT

Alfred Bellar


TB TECHNISCHES BÜRO FÜR INNENARCHITEKTUR

A - 4600 WELS, EISENHOWERSTRASSE 11

TEL.: 0 72 42 / 56 9 30


FAX: 0 72 42 / 56 9 31

15.01.96

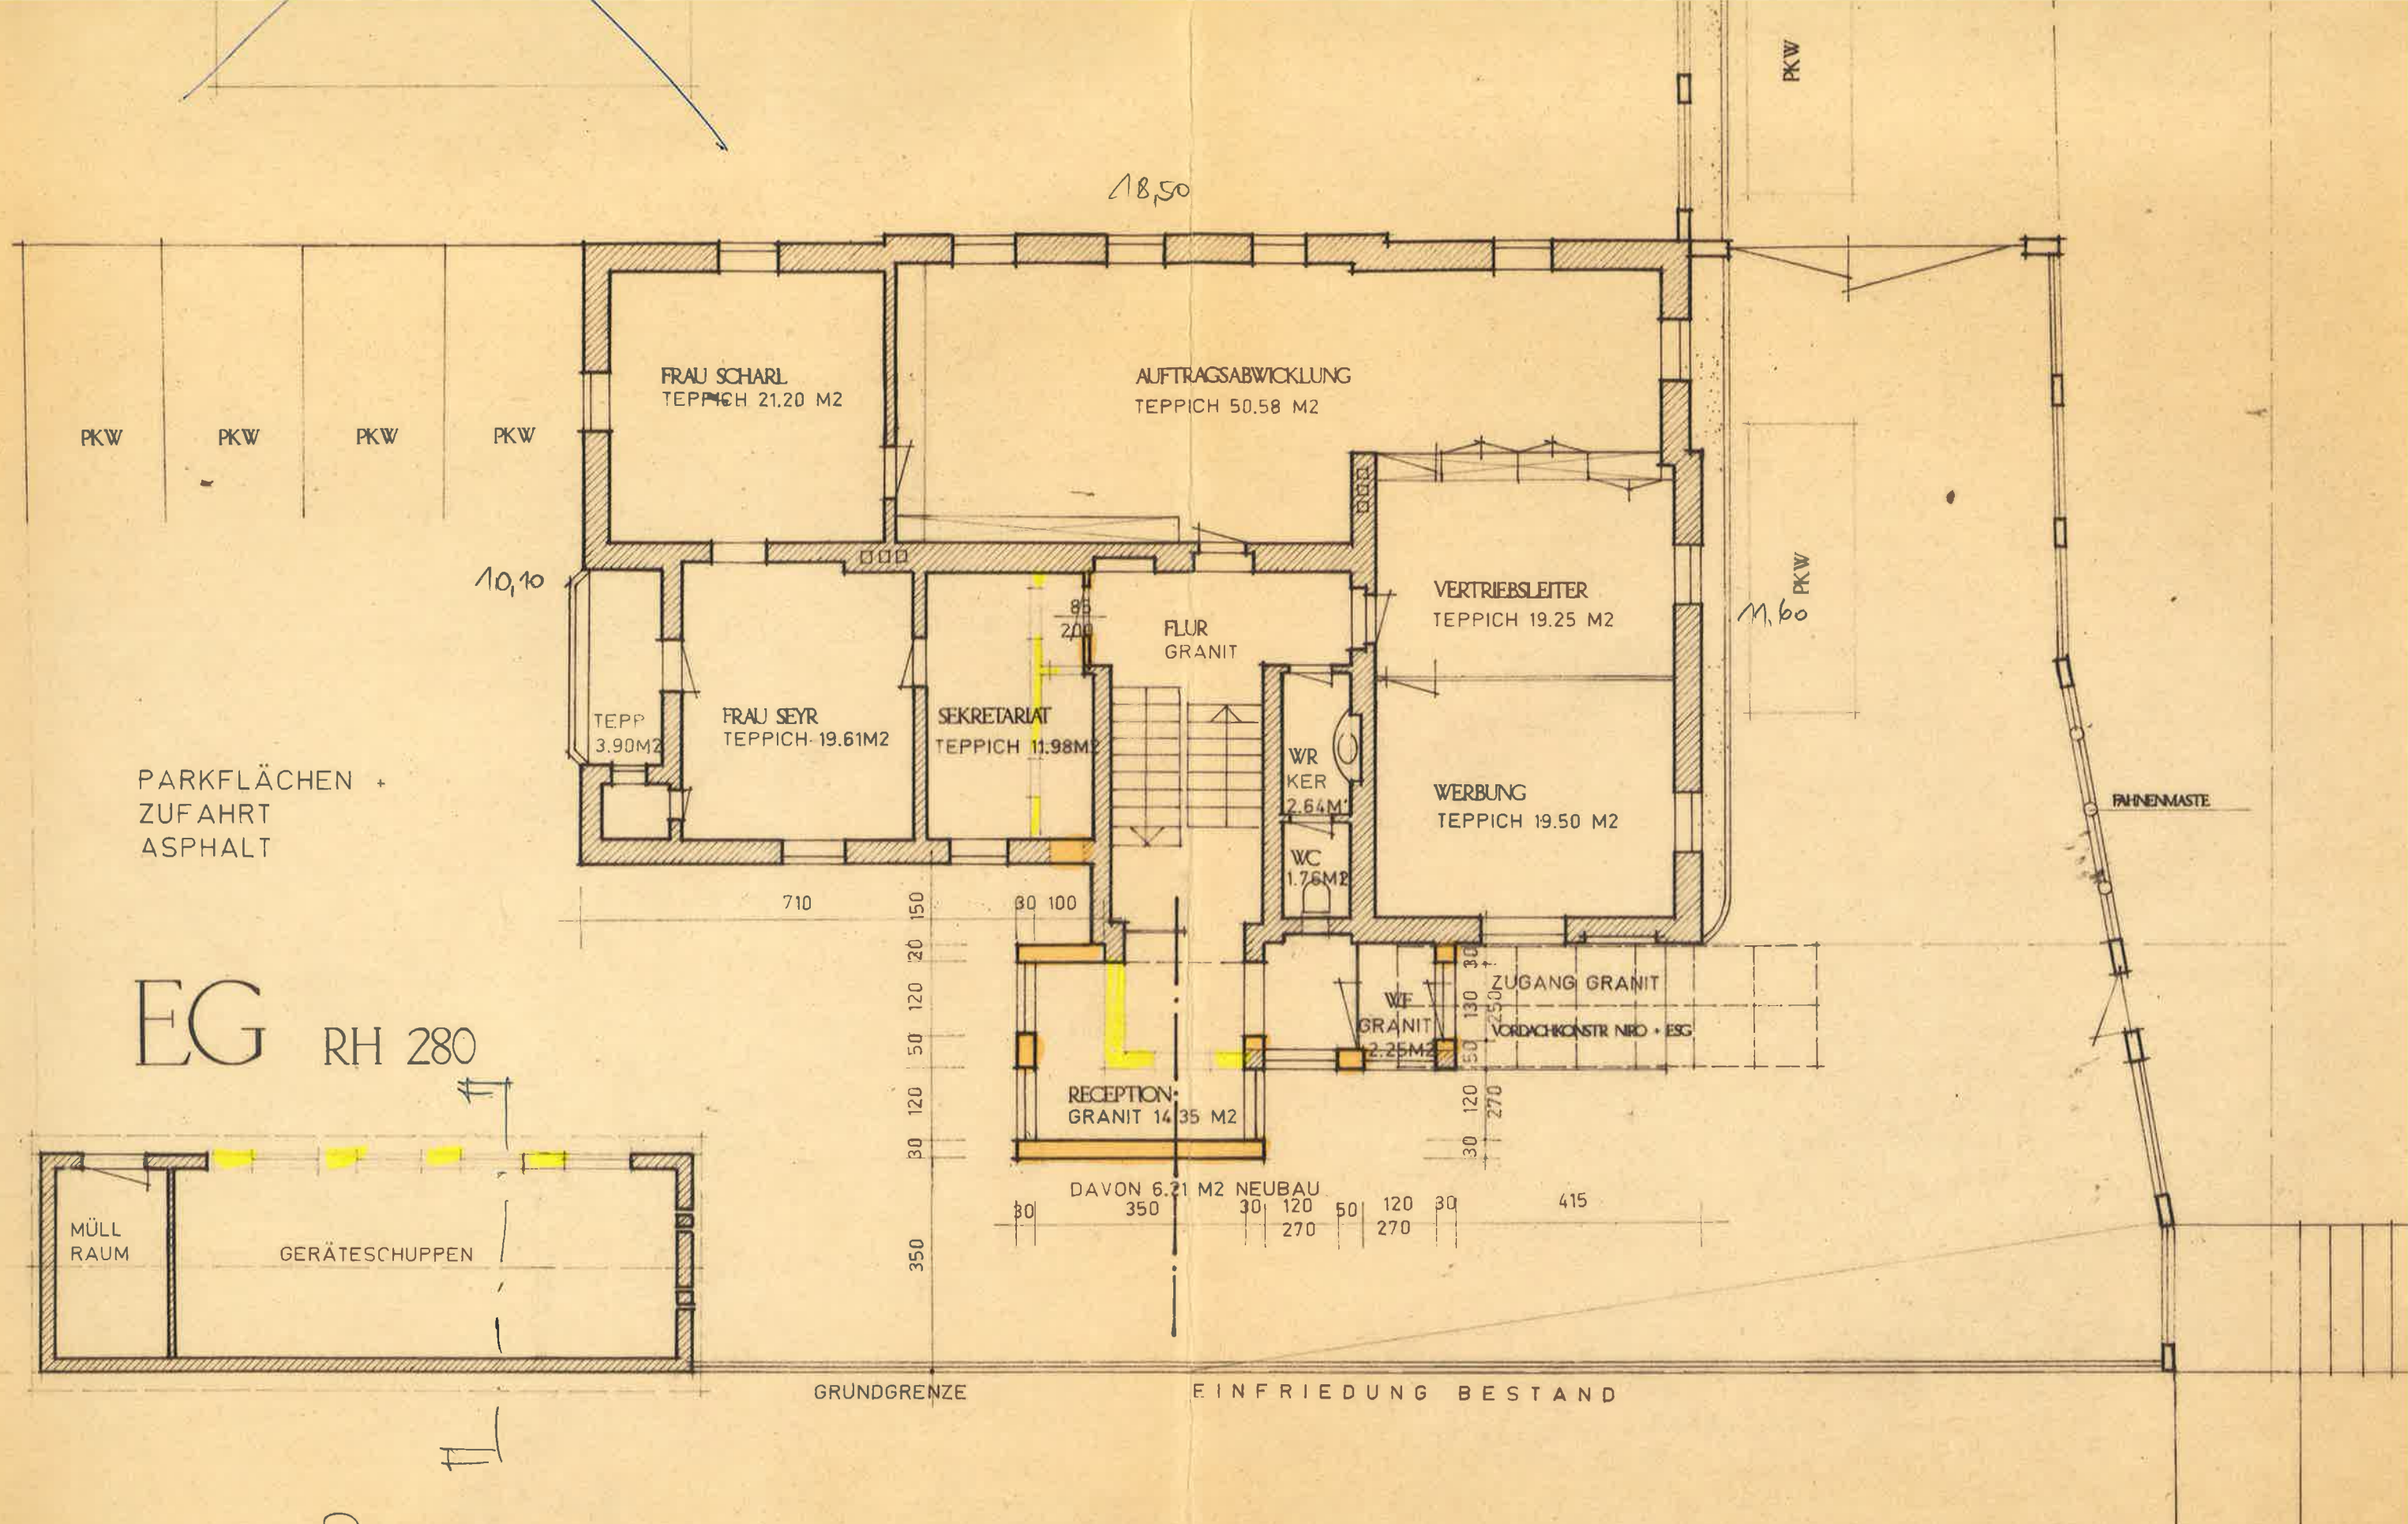


- SCHNITT
- BAUBEWILLIGUNG ERF. FÜR
ZUBAU, ABBRUCH U. UMBAU SCHÜTTEL

- BESTAND
- ABBRUCH
- ZIEGELM
- BETON
- STB

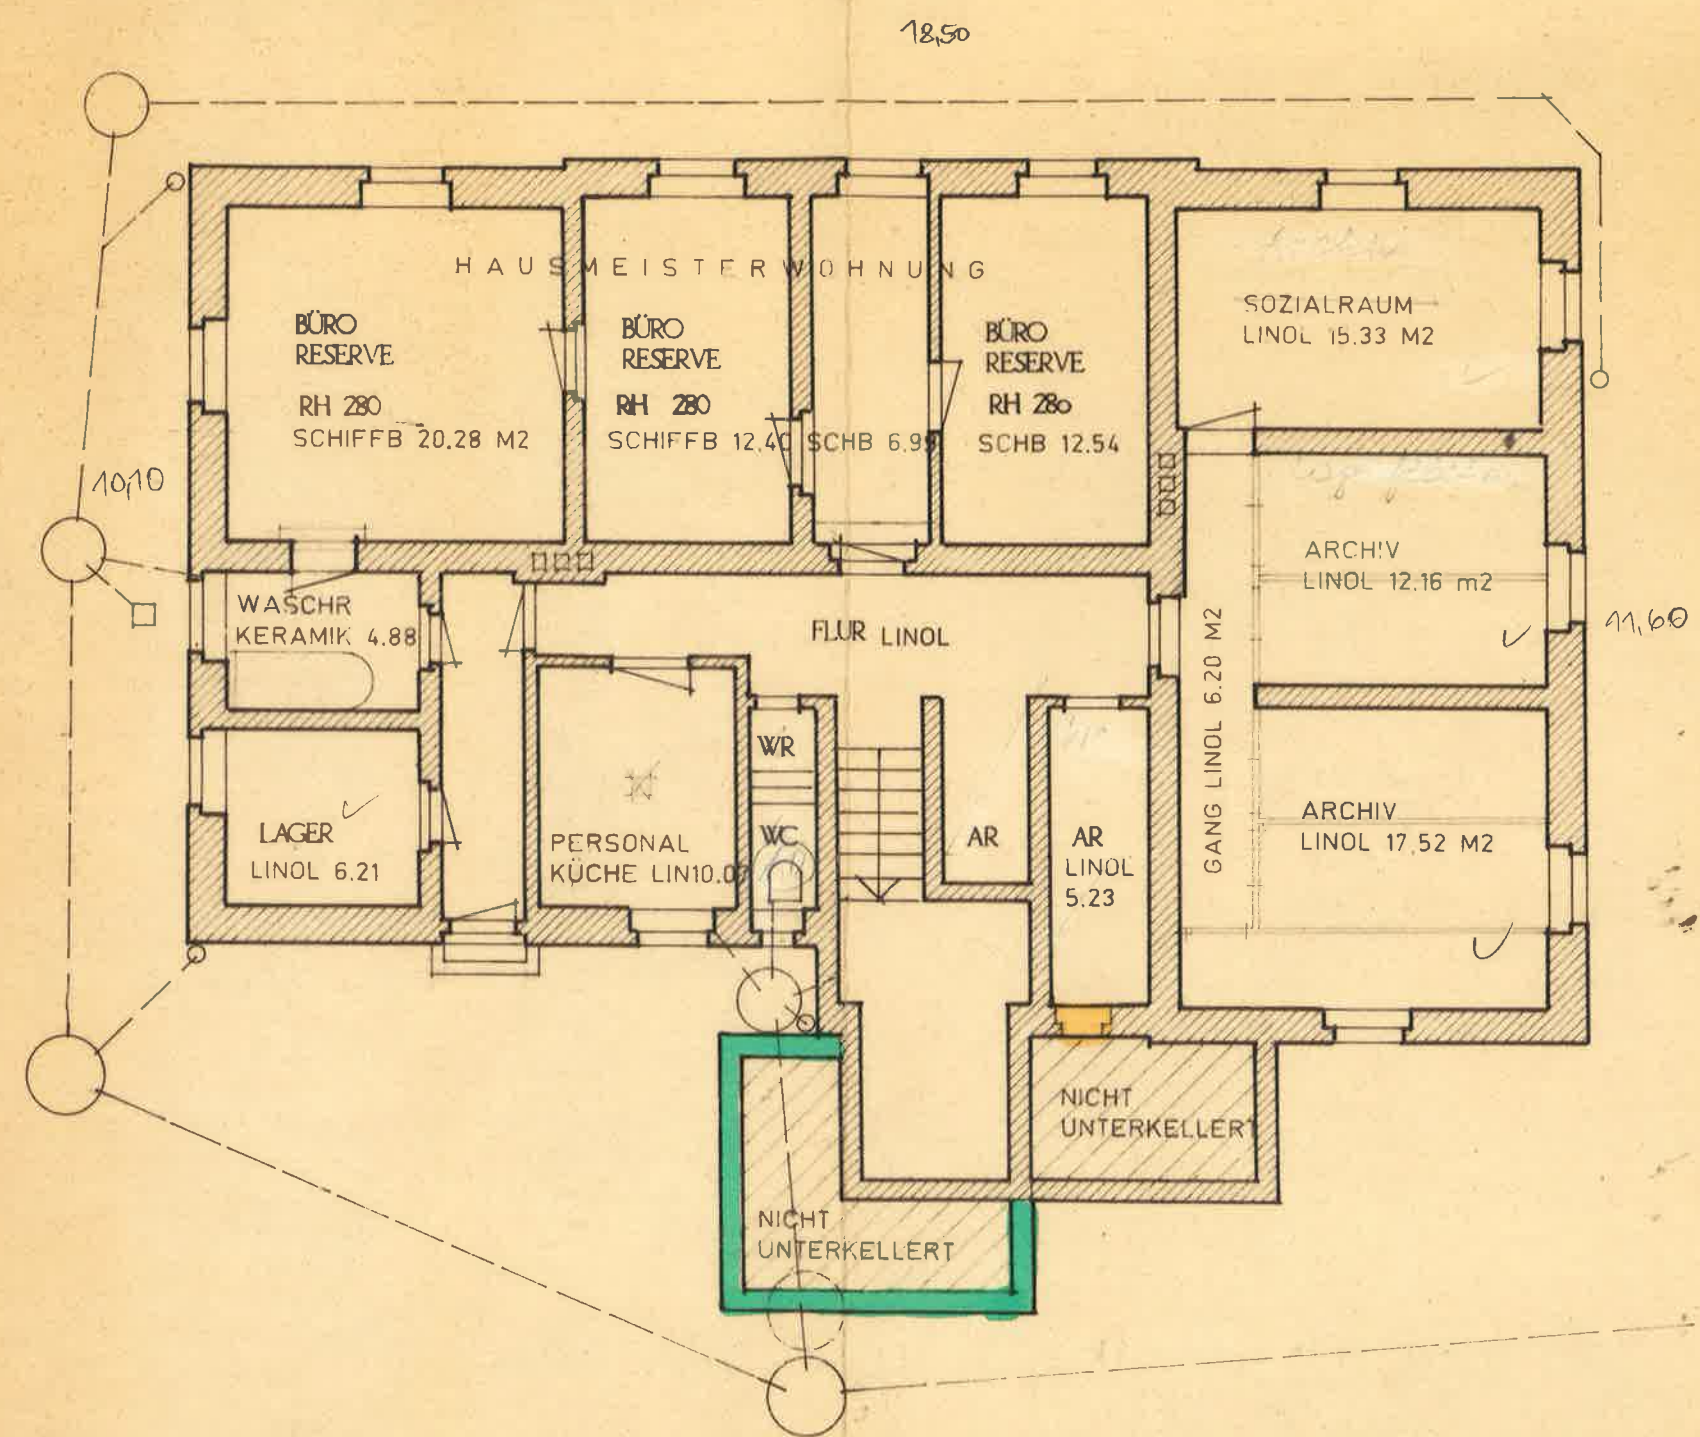

KG RH 250

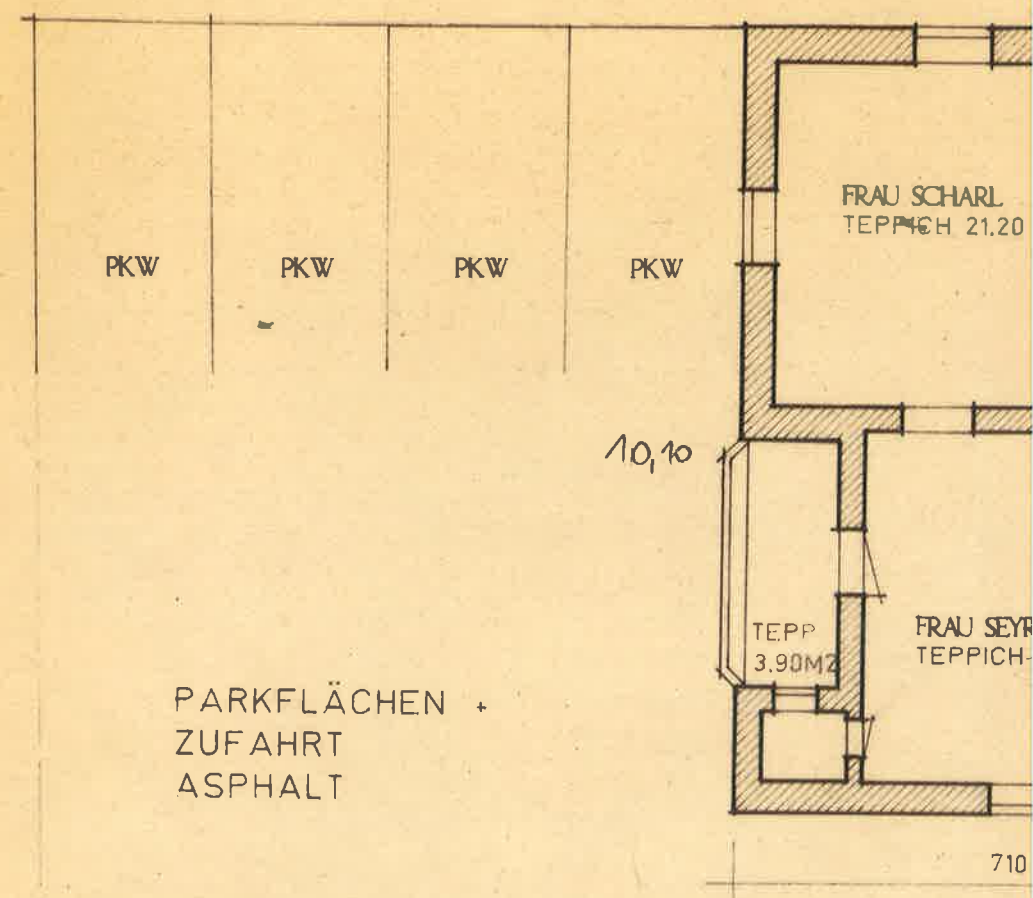


EG RH 280




• SCHNITT

• BAUBEWILLIGUNG ERF.


ZUBAU, ABBRUCH u. UNTERKELLERUNG

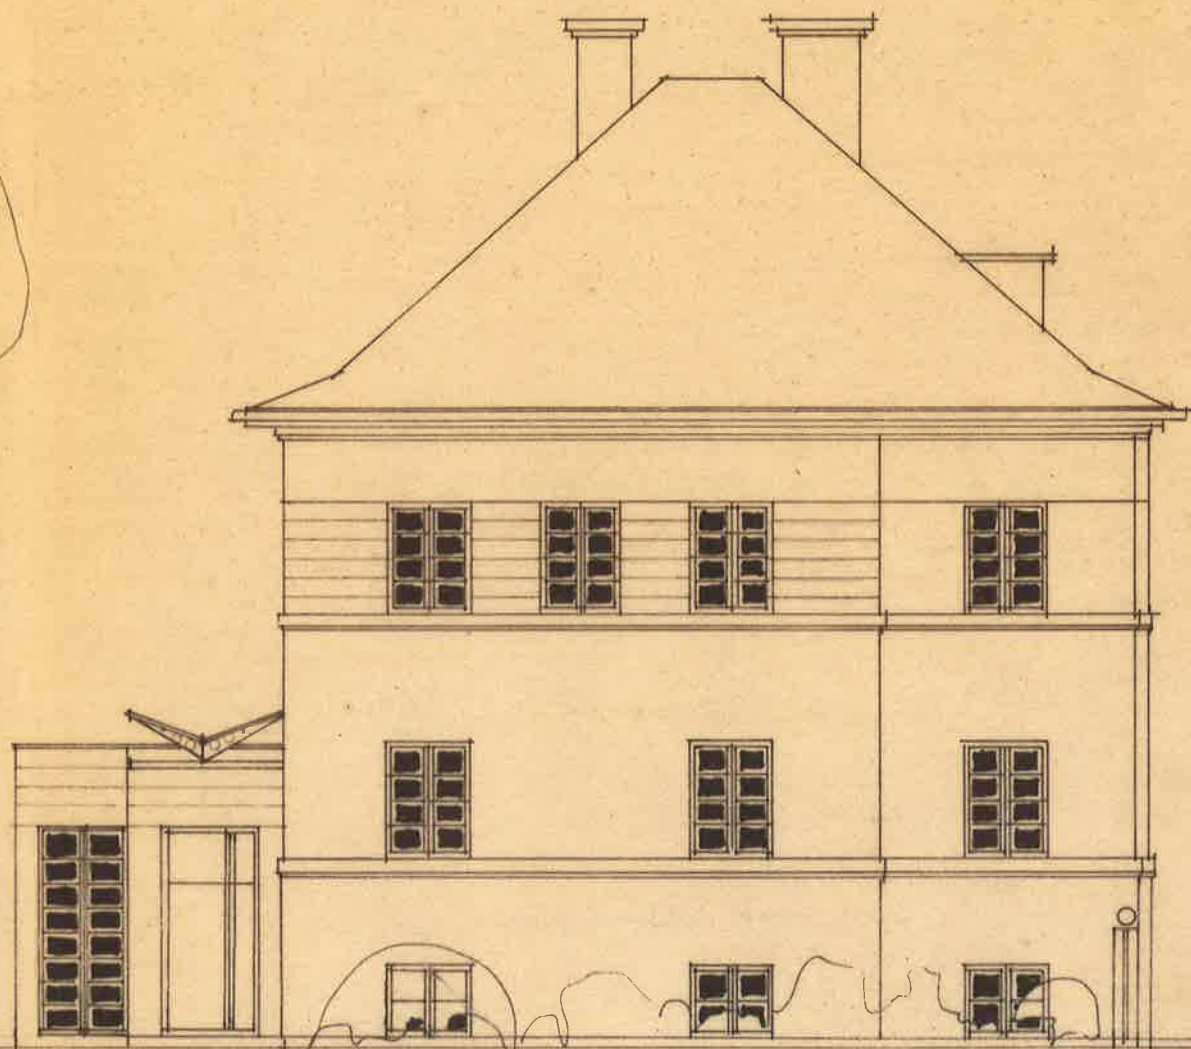

ANSICHT WEST

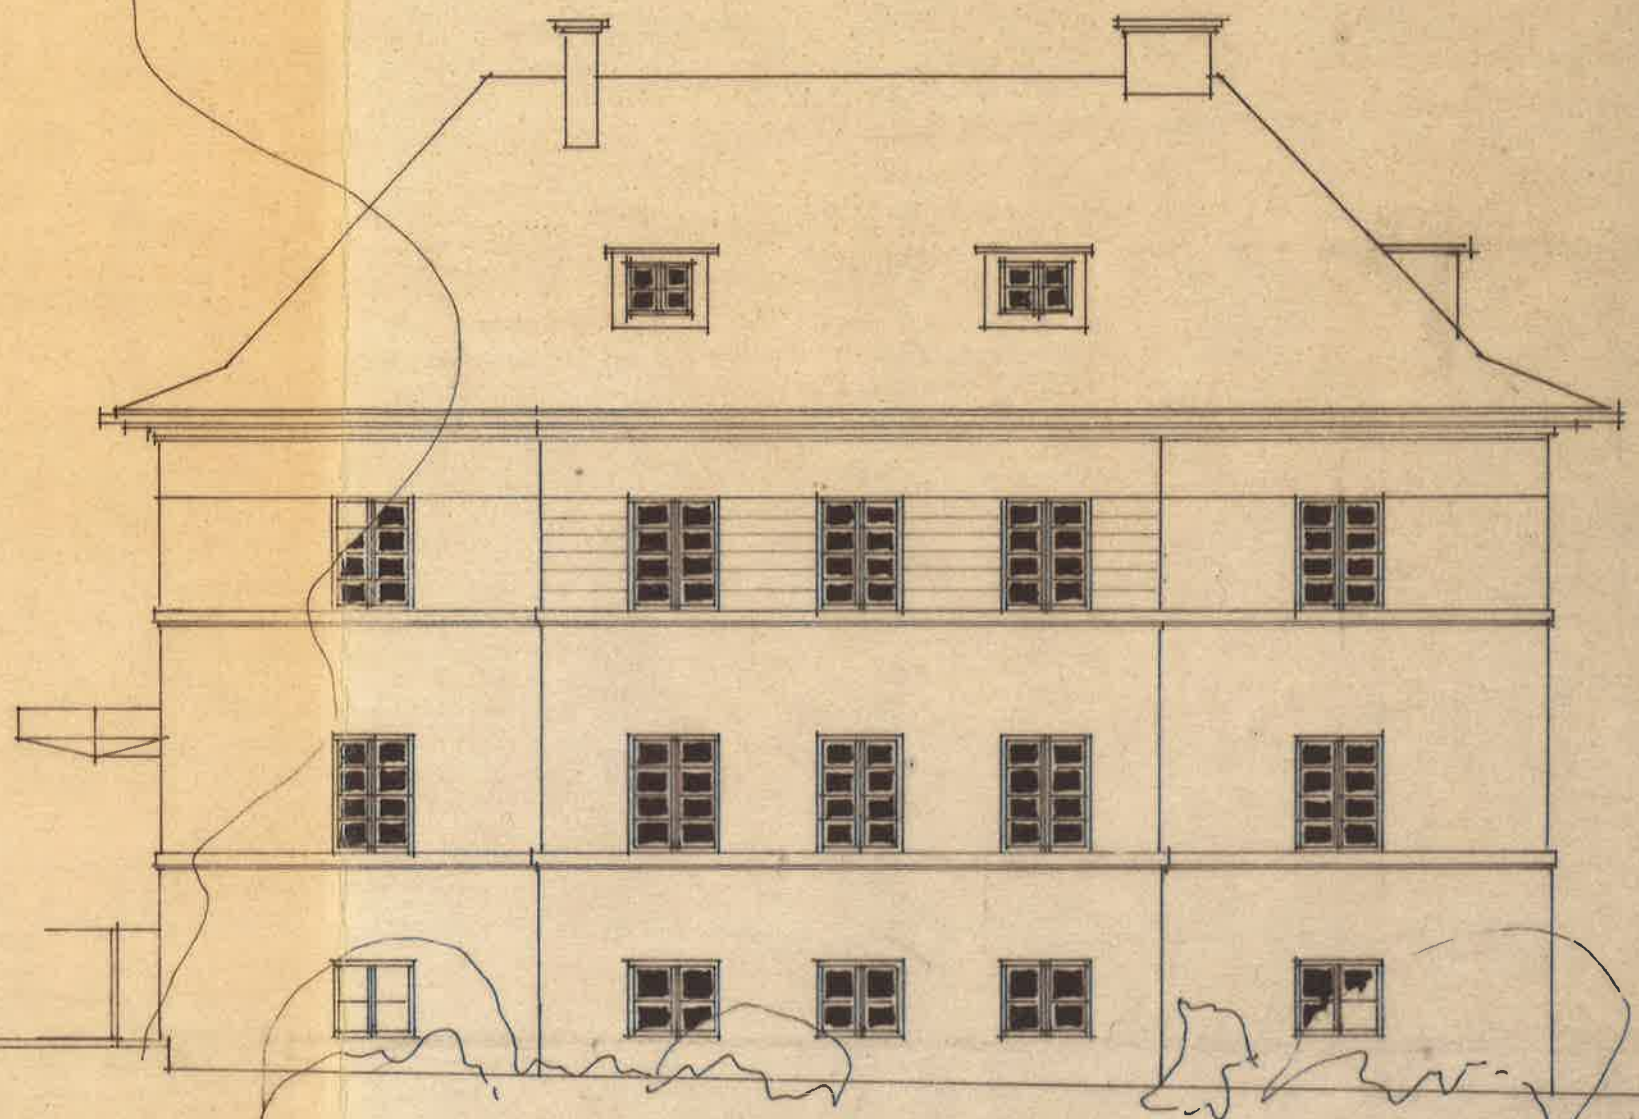


ANSICHT SÜD

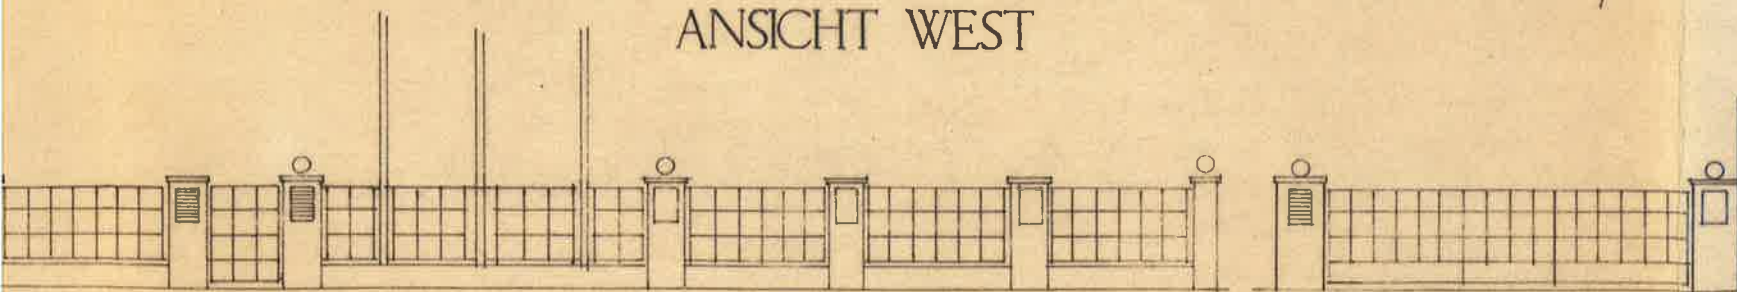

ASSENSEITIGE EINFRIEDUNG / GITTERRAHMEN ALU PULVERBESCH / PFILER BETON



ENDZEICHENPLAN

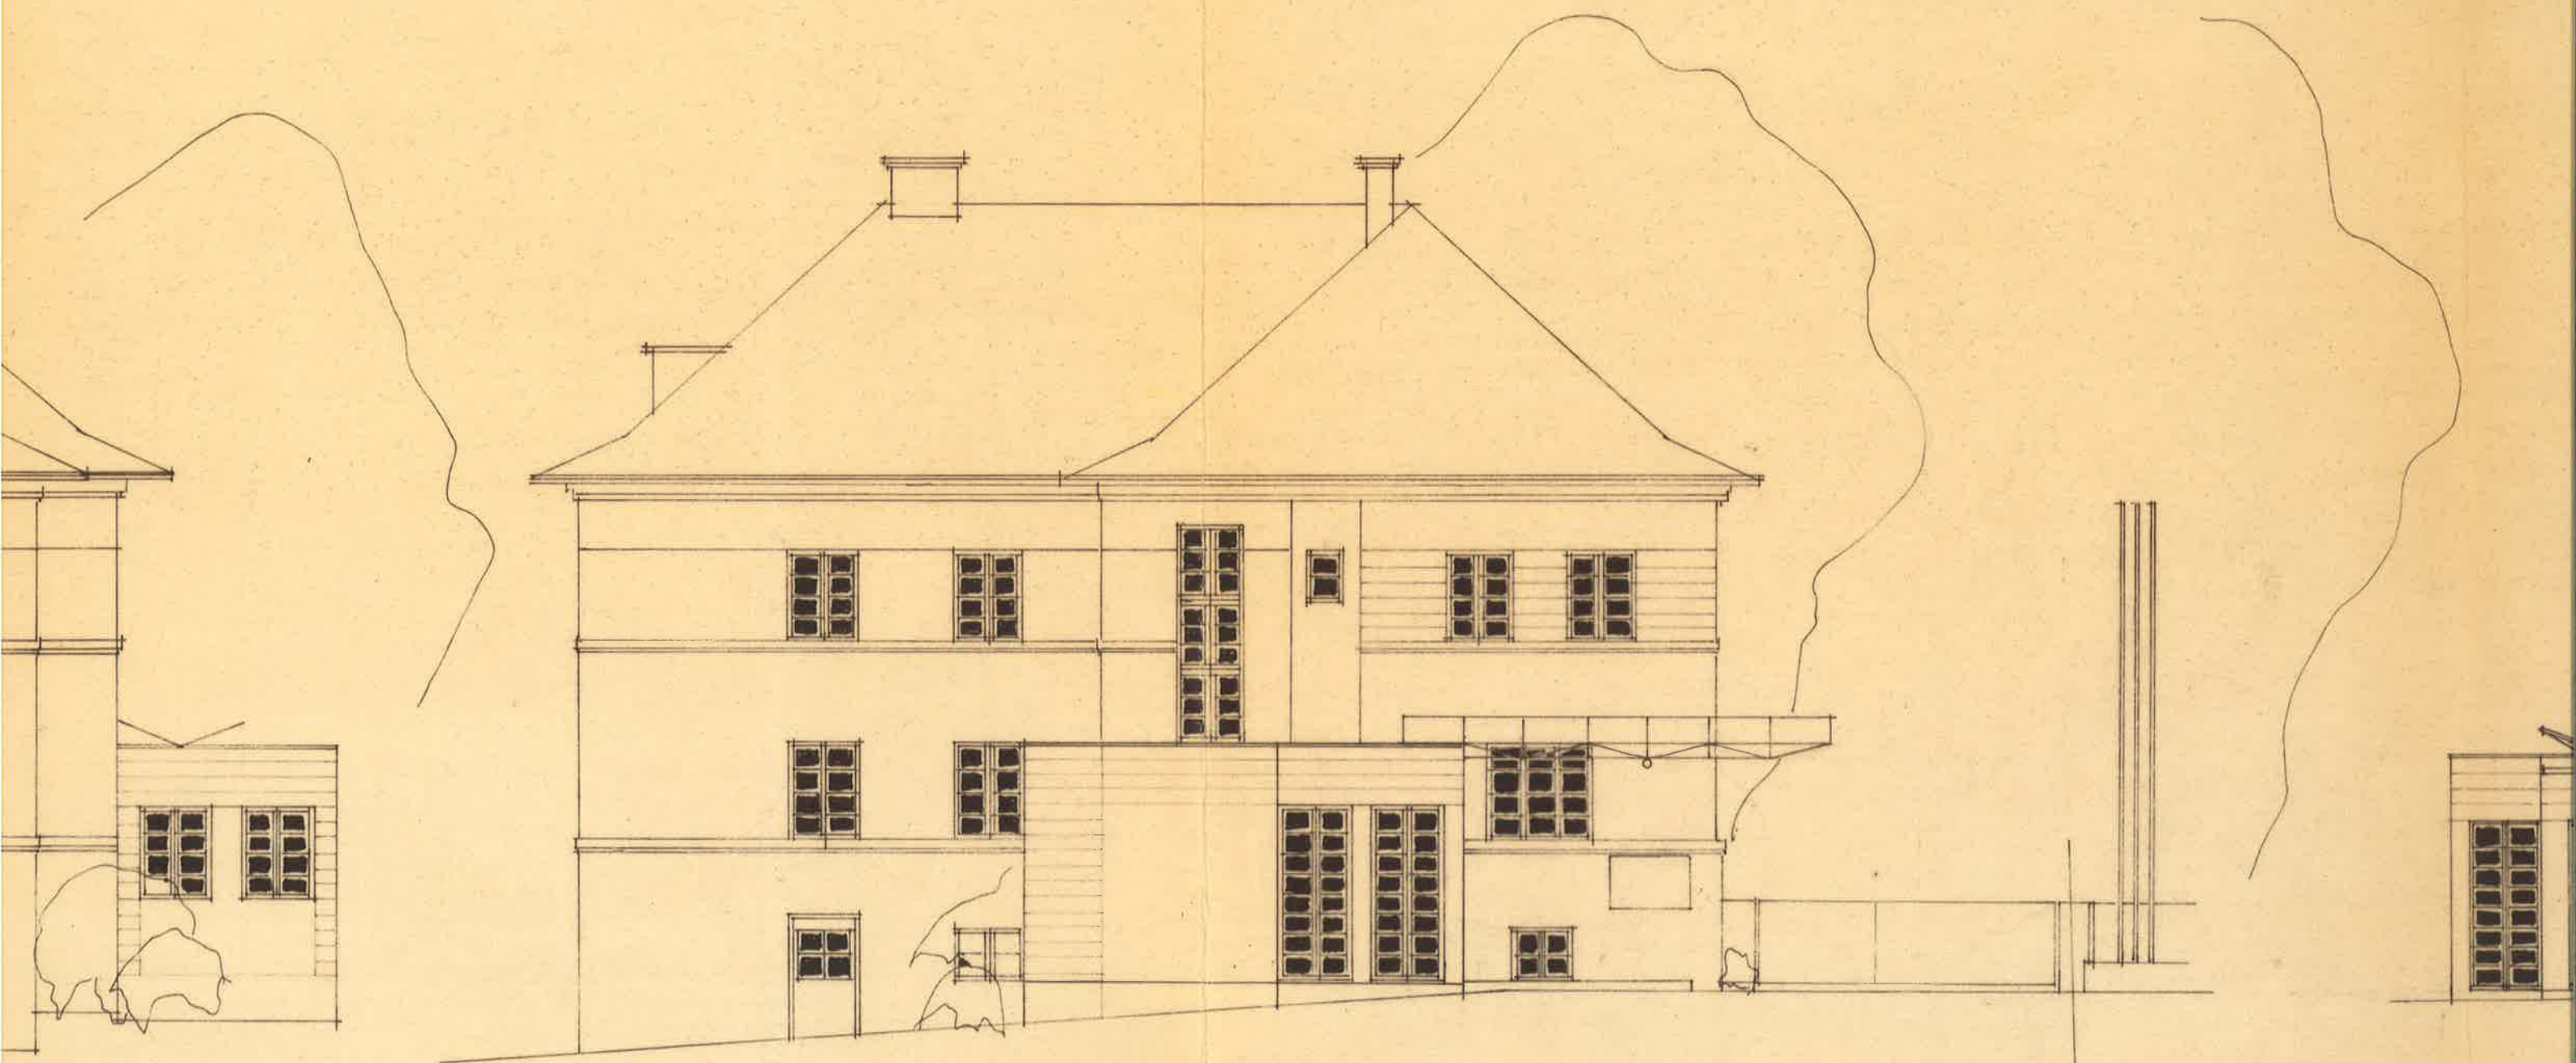


ANSICHT NORD



SCHUPPEN ABRECHEN

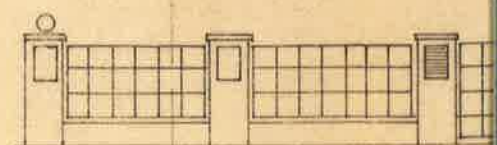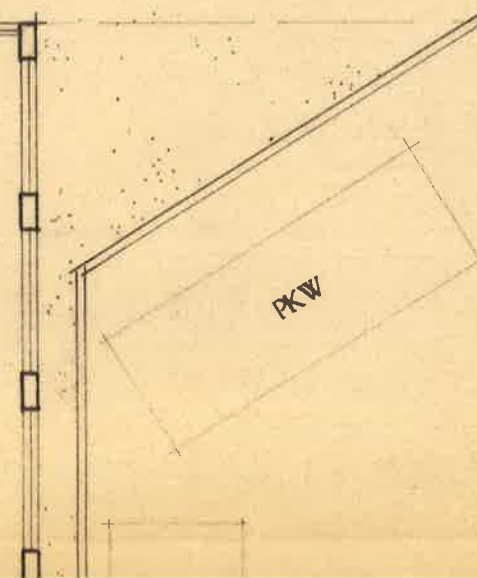

ABWICHLUNG STRASSESEITIGE EINFRIE

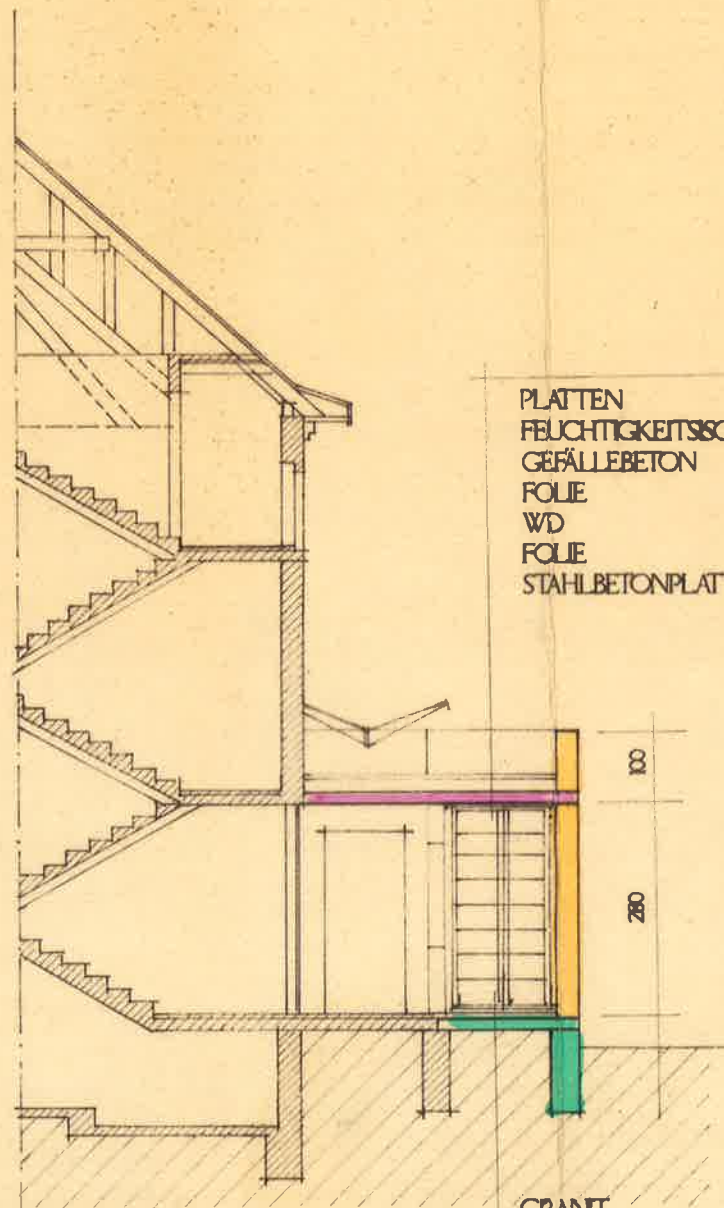


SCHNITT

PLATTEN
FEUCHTIGKEITSSOLIERUNG
GEFÄLLEBETON
FOLIE
WD
FOLIE
STAHLBETONPLATTE

100

280

GRANIT
ESTRICH
FOLIE
WD
FEUCHTIGKEITSSOLIERUNG
U BETON
ROLLIERUNG

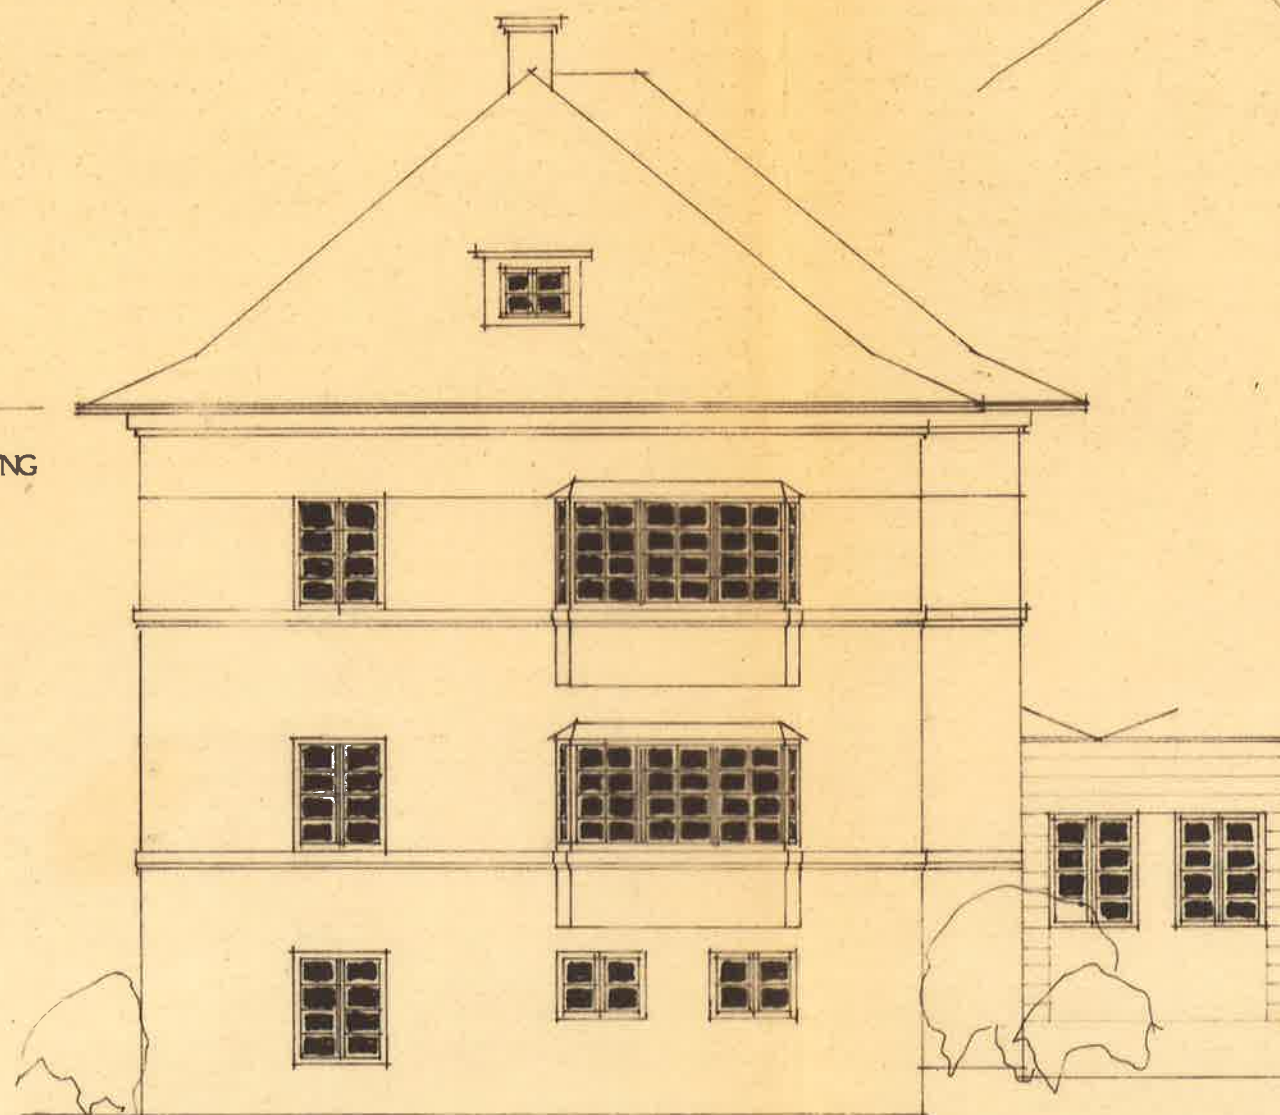

ANSICHT OST

SCHUPPEN ABRECHEN