

Ausdruckdatum 25.08.2021

Maßstab 1:200

LEGENDE:

- Gänge, Stiegenhaus
- Kellerabteile
- Technikräume, Müllraum
- KIWA-Raum, Fahrräder
- Garage - PKW Stellplätze

Planstand 1. Planwechsel 2021
Änderungen aus technischen oder rechtlichen Gründen vorbehalten. Unverbindlicher Möblierungsvorschlag - Ausstattung lt. Bau und Ausführungsbeschreibung. Naturmaße nehmen!




Ausdruckdatum 25.08.2021

Maßstab 1:200

LEGENDE:

- Gänge, Stiegenhaus
- Kellerabteile
- Technikräume, Müllraum
- KIWA-Raum, Fahrräder
- Garage - PKW Stellplätze

Planstand 1. Planwechsel 2021
Änderungen aus technischen oder rechtlichen Gründen vorbehalten. Unverbindlicher Möblierungsvorschlag - Ausstattung lt. Bau und Ausführungsbeschreibung. Naturmaße nehmen!

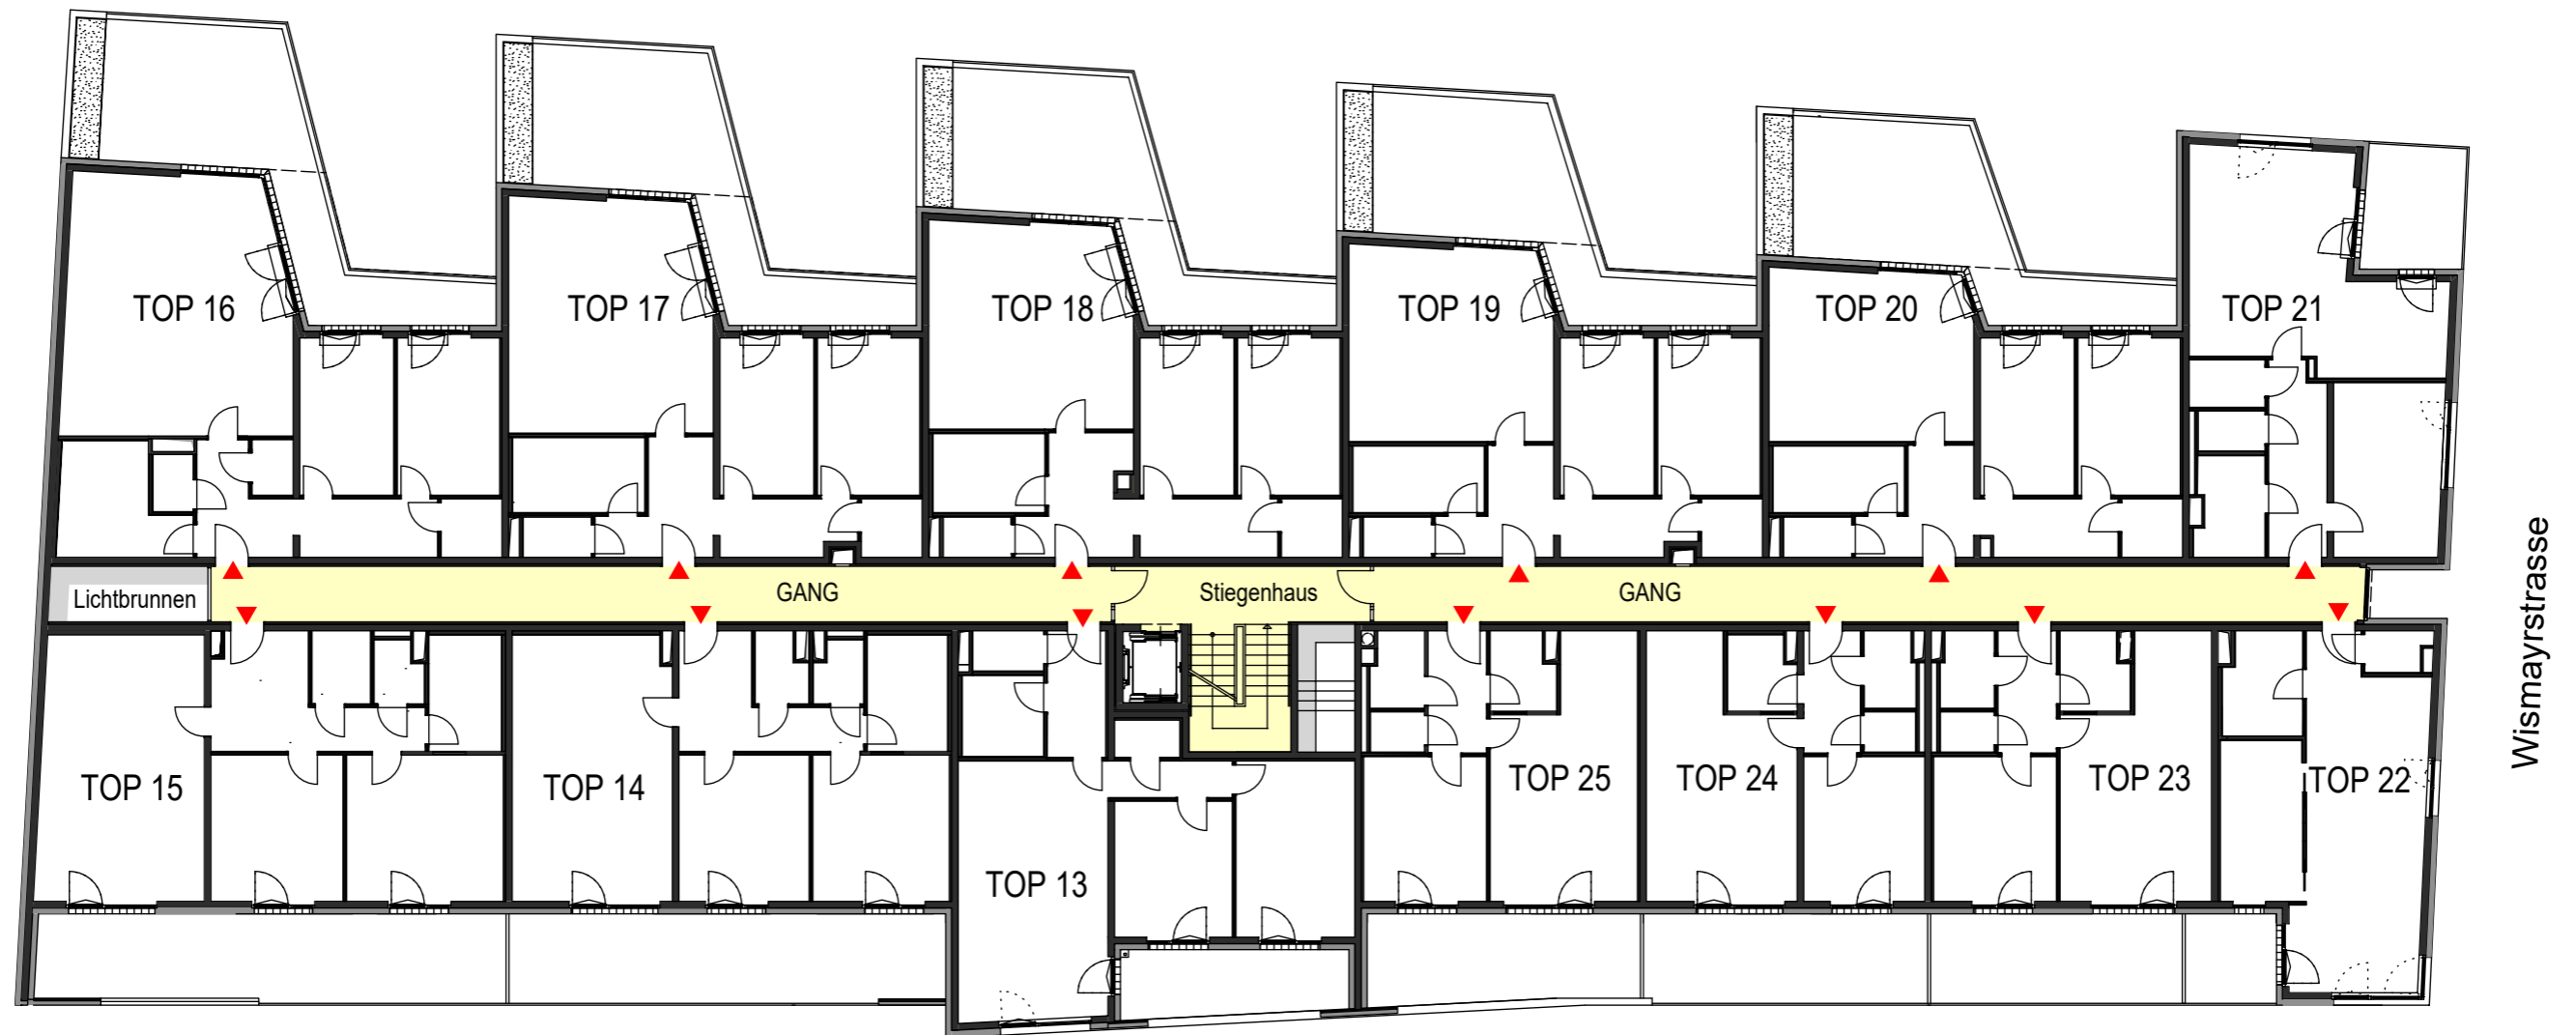


Ausdruckdatum 25.08.2021

Maßstab 1:200

LEGENDE:

- Gänge, Stiegenhaus
- Kellerabteile
- Technikräume, Müllraum
- KIWA-Raum, Fahrräder
- Garage - PKW Stellplätze

Planstand 1.Planwechsel 2021
Änderungen aus technischen oder rechtlichen
Gründen vorbehalten. Unverbindlicher
Möblierungsvorschlag - Ausstattung lt. Bau und
Ausführungsbeschreibung. Naturmaße nehmen!

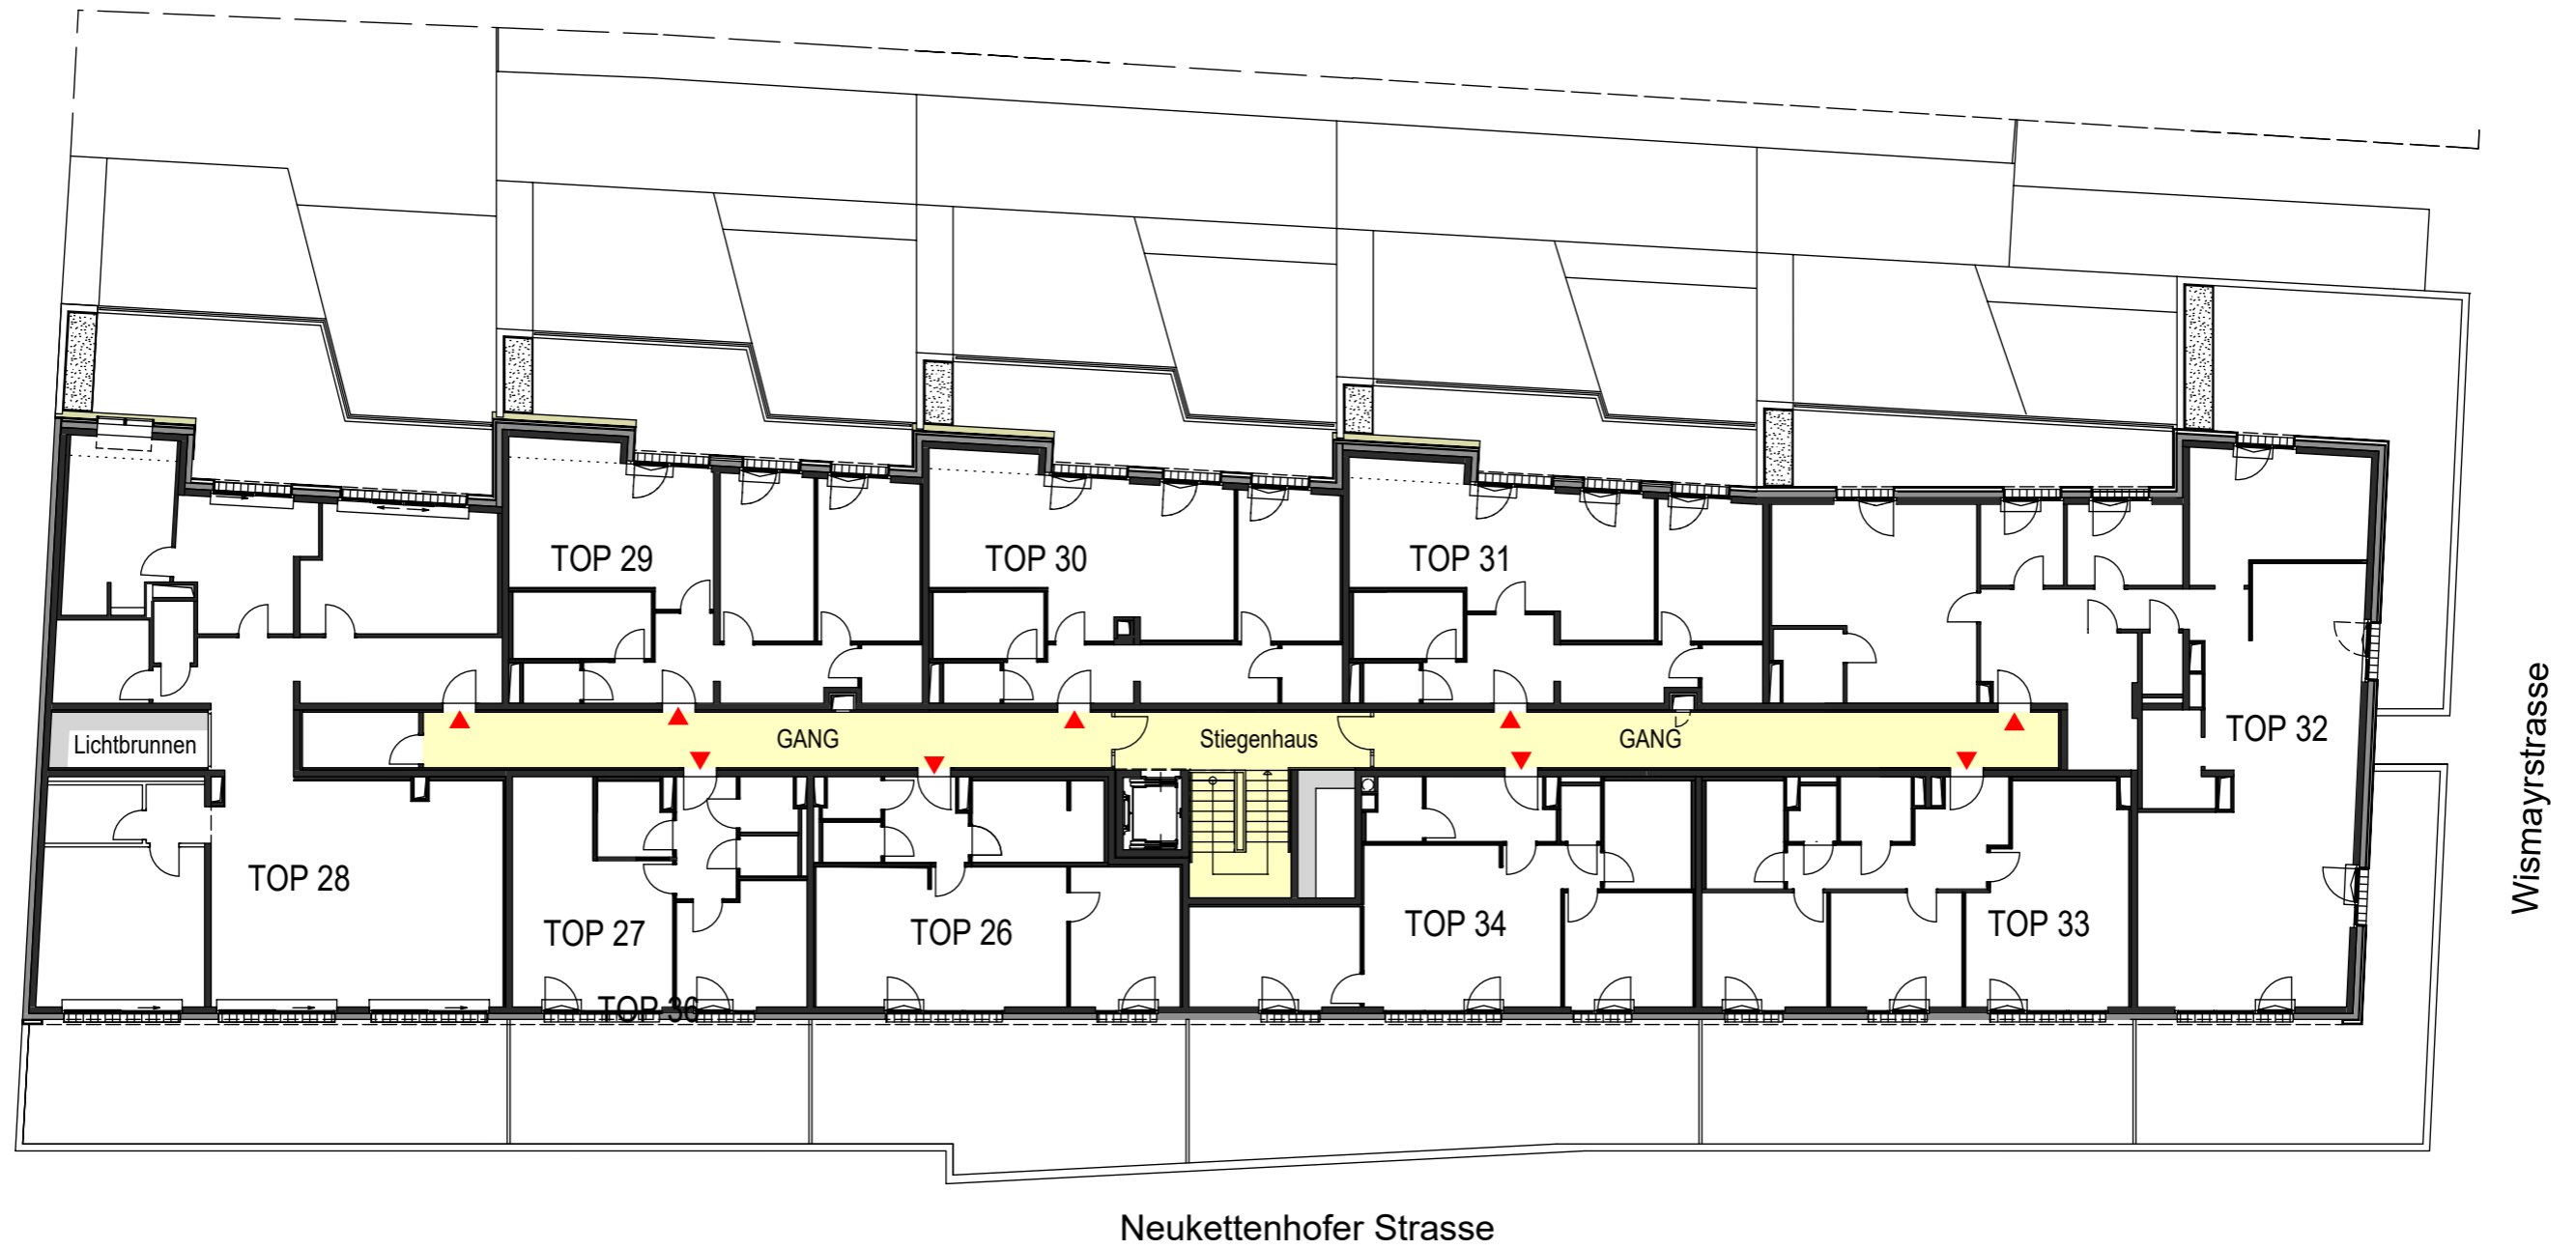

Ausdruckdatum 25.08.2021

Maßstab 1:200

LEGENDE:

- Gänge, Stiegenhaus
- Kellerabteile
- Technikräume, Müllraum
- KIWA-Raum, Fahrräder
- Garage - PKW Stellplätze

Planstand 1. Planwechsel 2021
Änderungen aus technischen oder rechtlichen
Gründen vorbehalten. Unverbindlicher
Möblierungsvorschlag - Ausstattung lt. Bau und
Ausführungsbeschreibung. Naturmaße nehmen!