


OBERGESCHOSS

Wohnnutzfläche OG: 72,77 m²

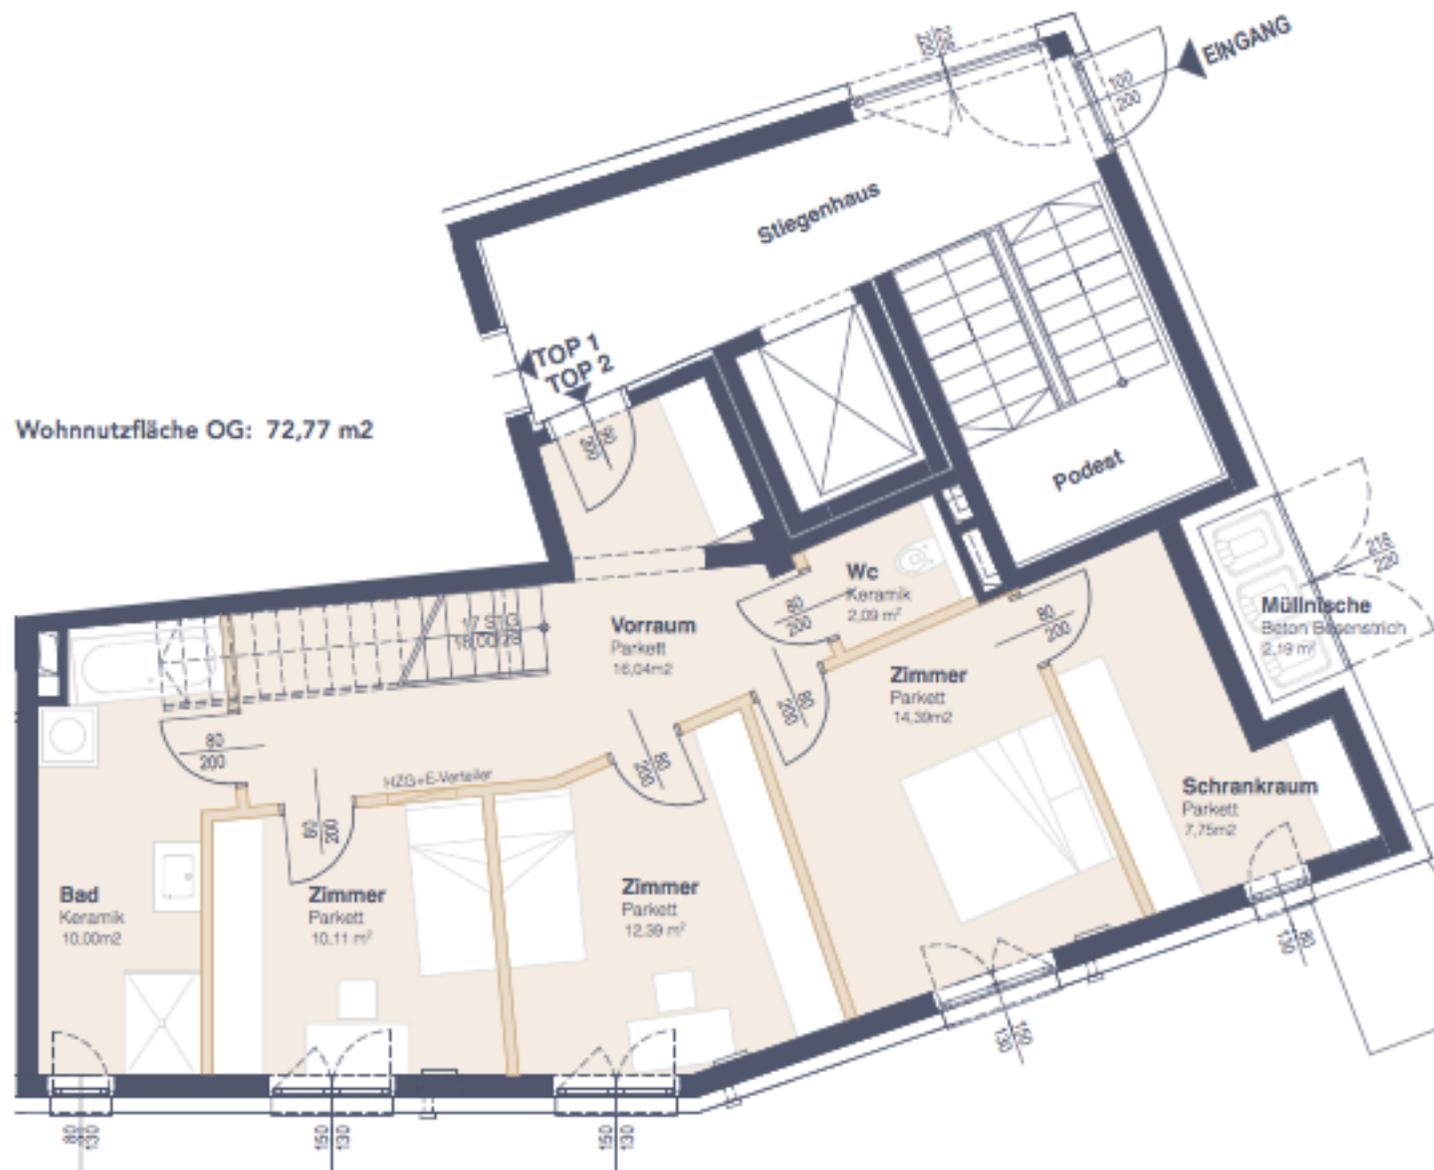

LEICHTWÄNDE VARIABEL

Die Leichtwände wurden noch nicht aufgestellt. Die Wohnungsgrundrisse können den Bedürfnissen der Käufer angepasst werden.

TOP 2



PFERDEBAHNROMENADE 3