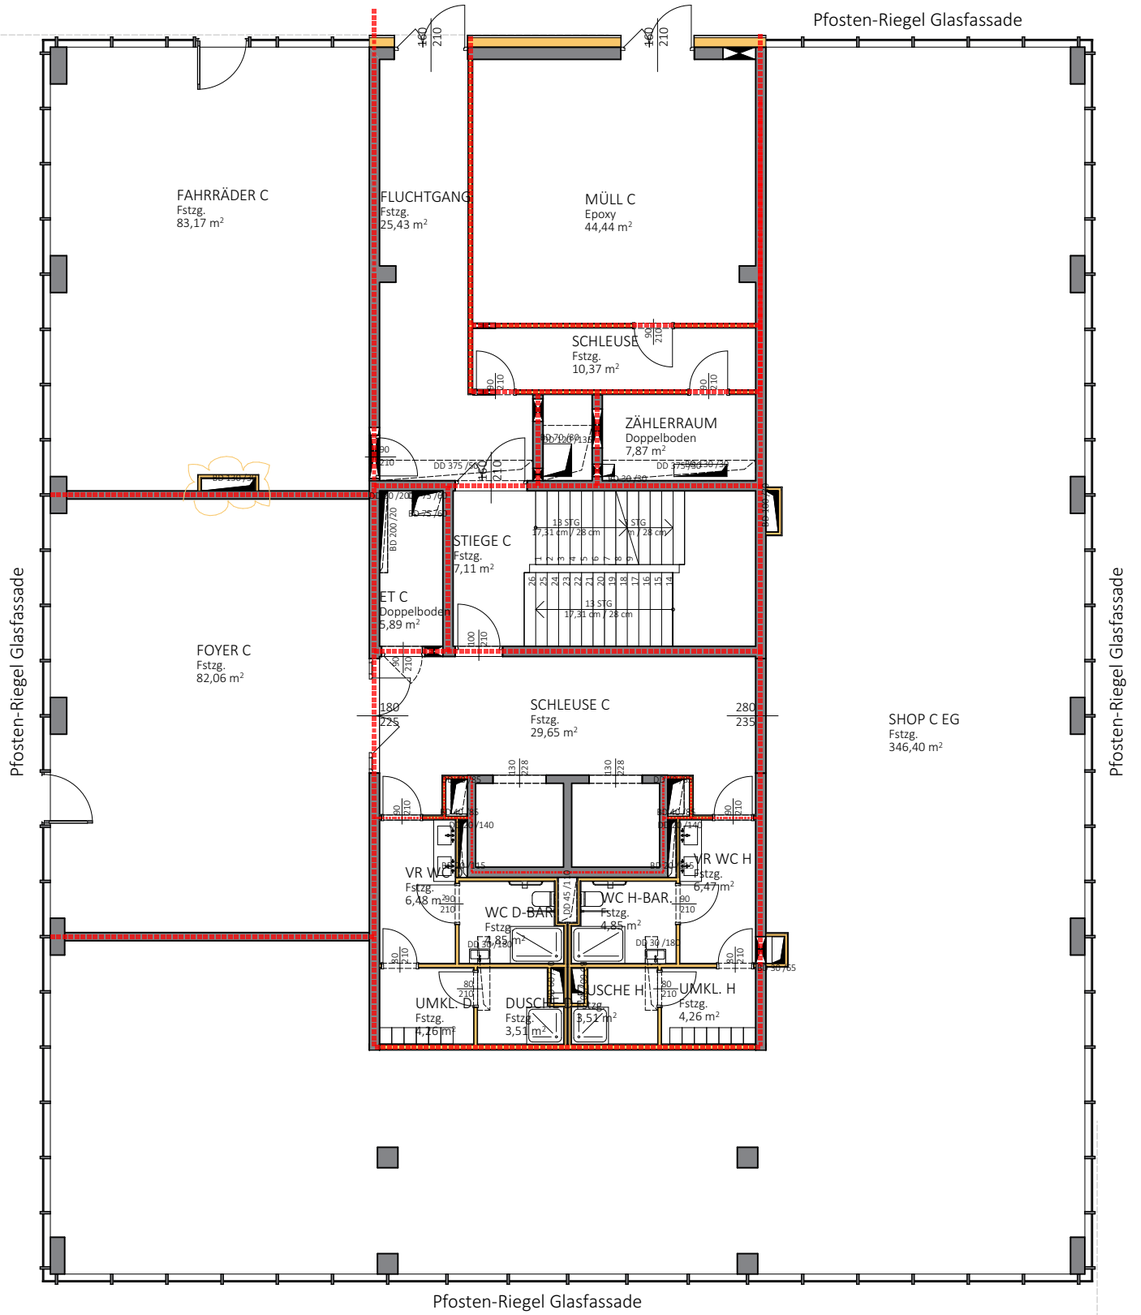



0 m 5 m 10 m

N

Projekt: Hafenportal Linz	Plannummer: VM-00	Maßstab: 1:150	
Planinhalt: Erdgeschoss	Datum: 10.12.2021	Index:	Gez.: fp

arinco planungs + consulting gmbh


© Diese Zeichnung ist Eigentum von arinco planungs + consulting gmbh | Johann Roithner Straße 131 | 4050 Traun | www.arinco.at

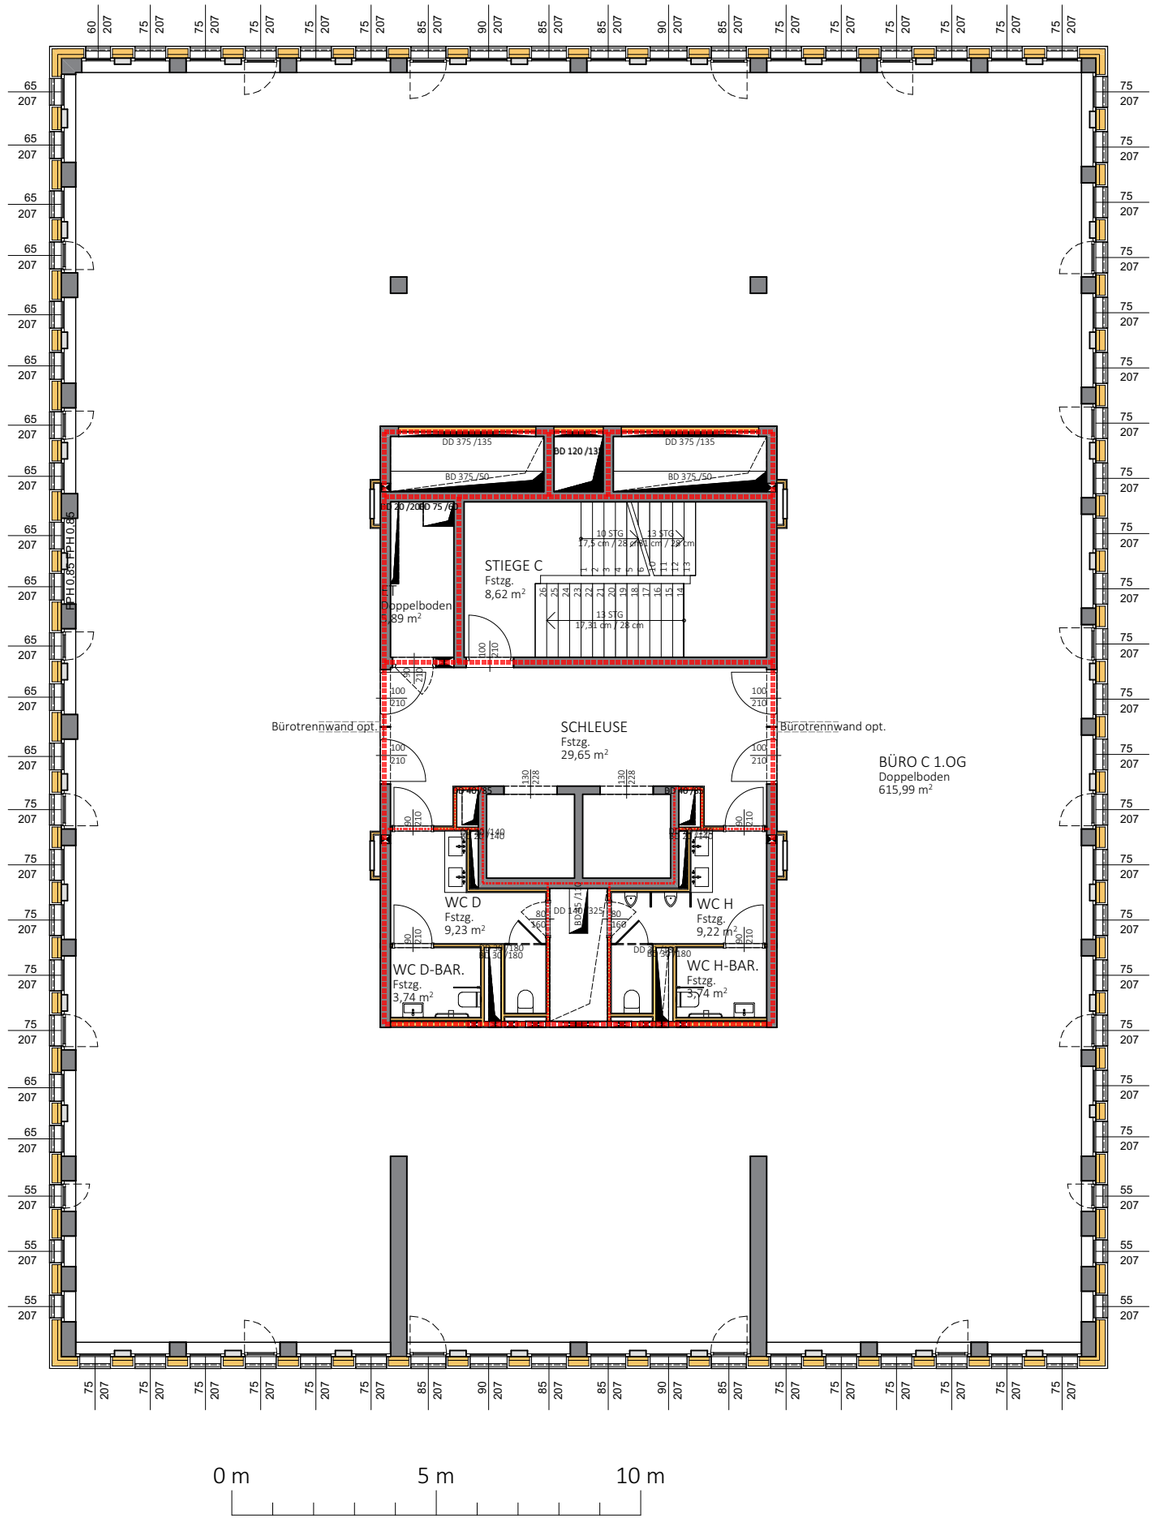

Projekt	Plannummer	Maßstab	
Hafenportal Linz	VM-01	1:150	
Planinhalt	Datum	Index	Gez.
1. Obergeschoss	10.12.2021		fp

arinco planungs + consulting gmbh


© Diese Zeichnung ist Eigentum von arinco planungs + consulting gmbh | Johann Roithner Straße 131 | 4050 Traun | www.arinco.at

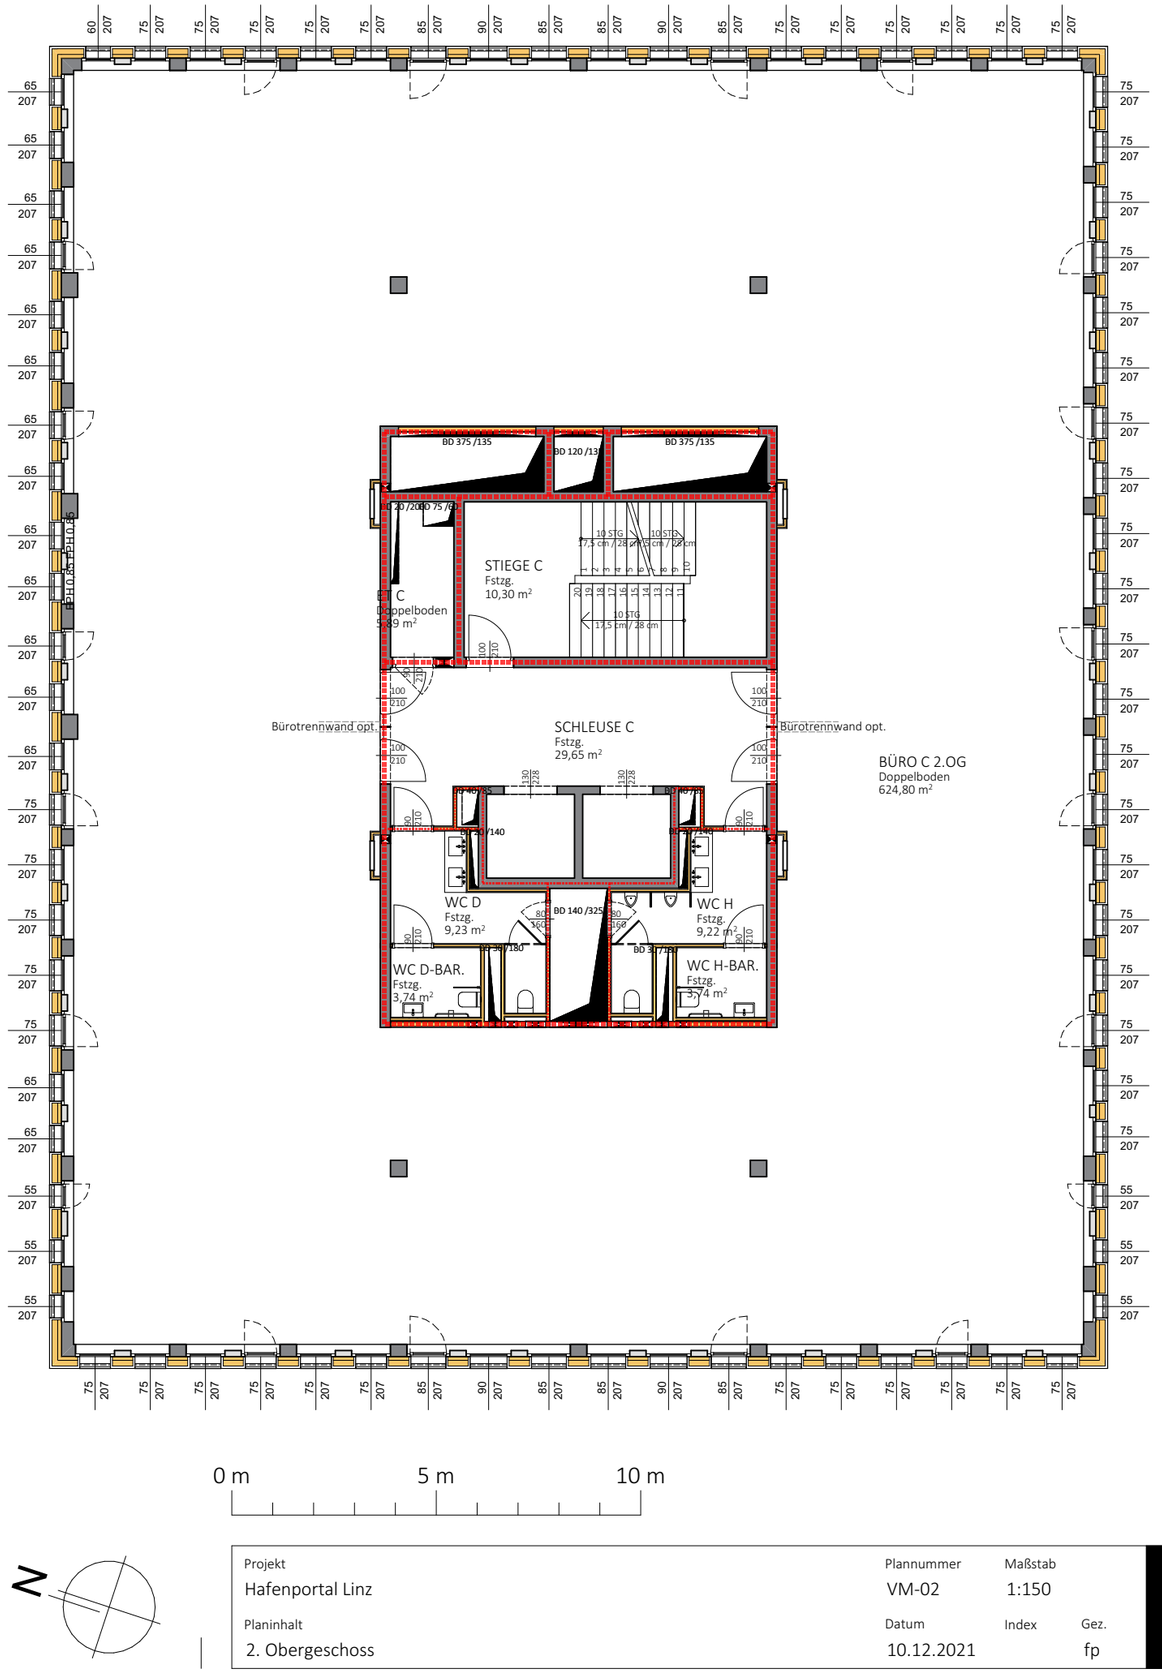

Projekt	Plannummer	Maßstab	
Hafenportal Linz	VM-02	1:150	
Planinhalt	Datum	Index	Gez.
2. Obergeschoss	10.12.2021		fp

arinco planungs + consulting gmbh


© Diese Zeichnung ist Eigentum von arinco planungs + consulting gmbh | Johann Roithner Straße 131 | 4050 Traun | www.arinco.at

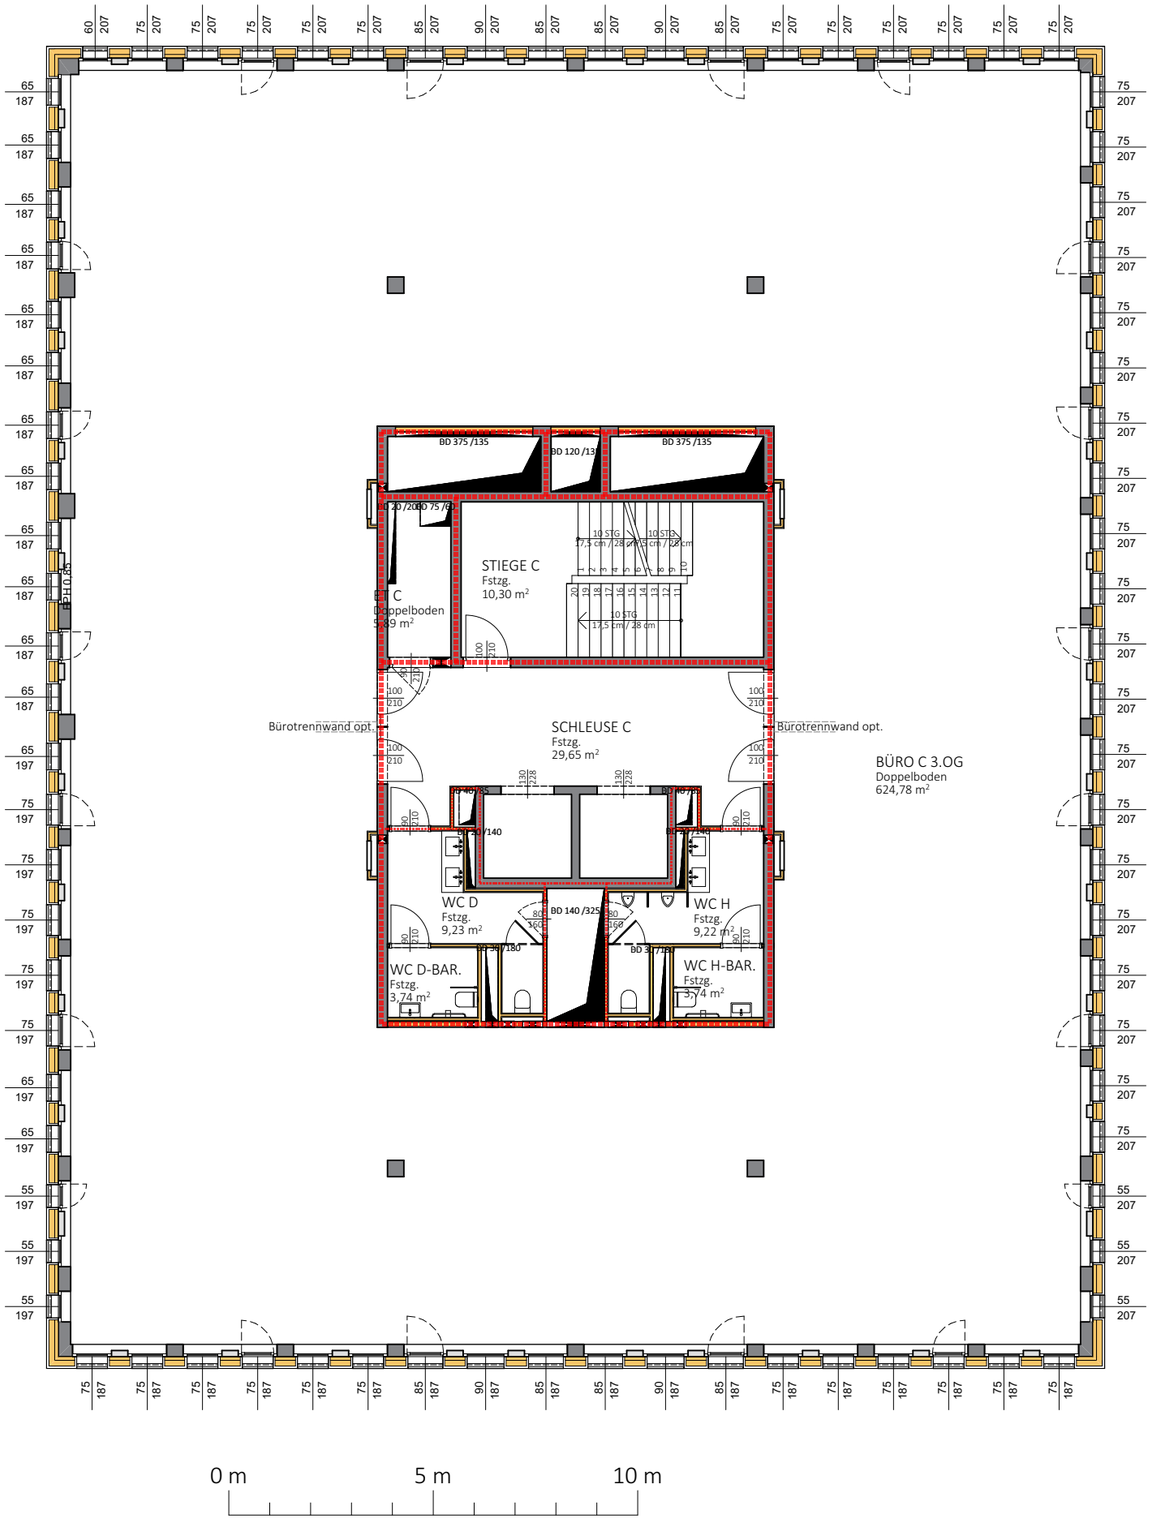

Projekt	Plannummer	Maßstab	
Hafenportal Linz	VM-03	1:150	
Planinhalt	Datum	Index	Gez.
3. Obergeschoss	10.12.2021		fp

arinco planungs + consulting gmbh


© Diese Zeichnung ist Eigentum von arinco planungs + consulting gmbh | Johann Roithner Straße 131 | 4050 Traun | www.arinco.at

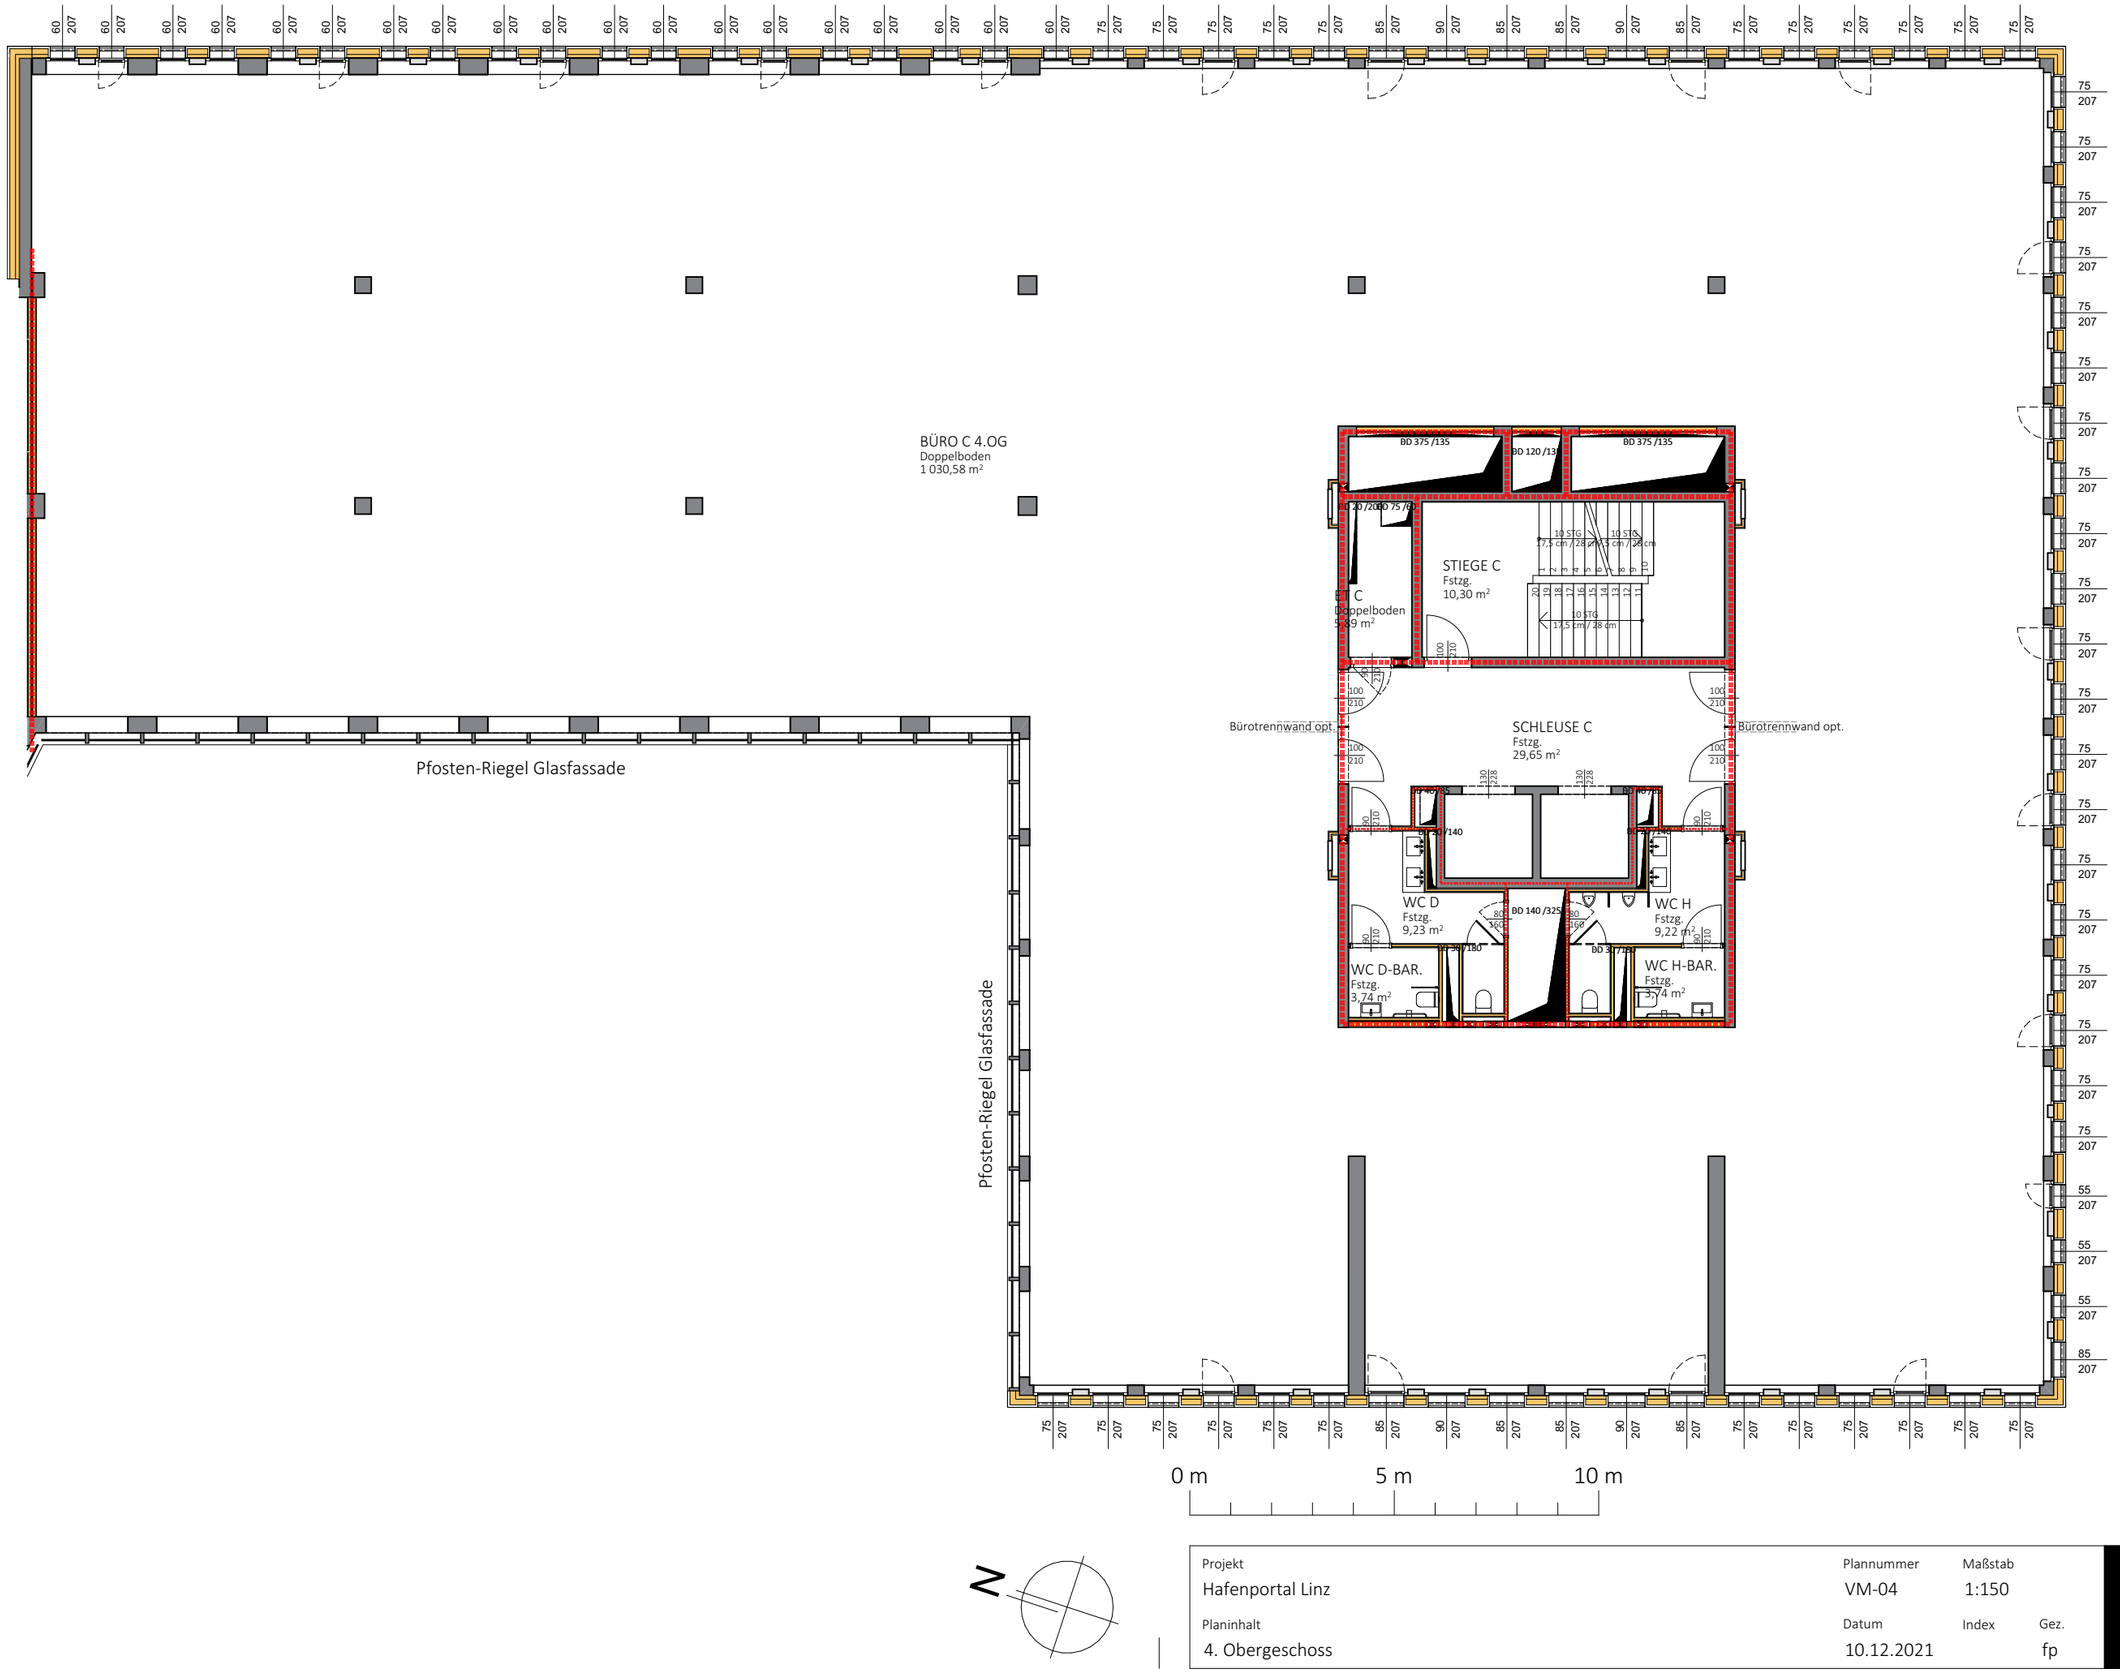

© Diese Zeichnung ist Eigentum von arinco planungs + consulting gmbh | Johann Roithner Straße 131 | 4050 Traun | www.arinco.at

Projekt		Plannummer	Maßstab
Hafenportal Linz		VM-04	1:150
Planinhalt		Datum	Index / Gez.
4. Obergeschoss		10.12.2021	fp


arinco planungs + consulting gmbh

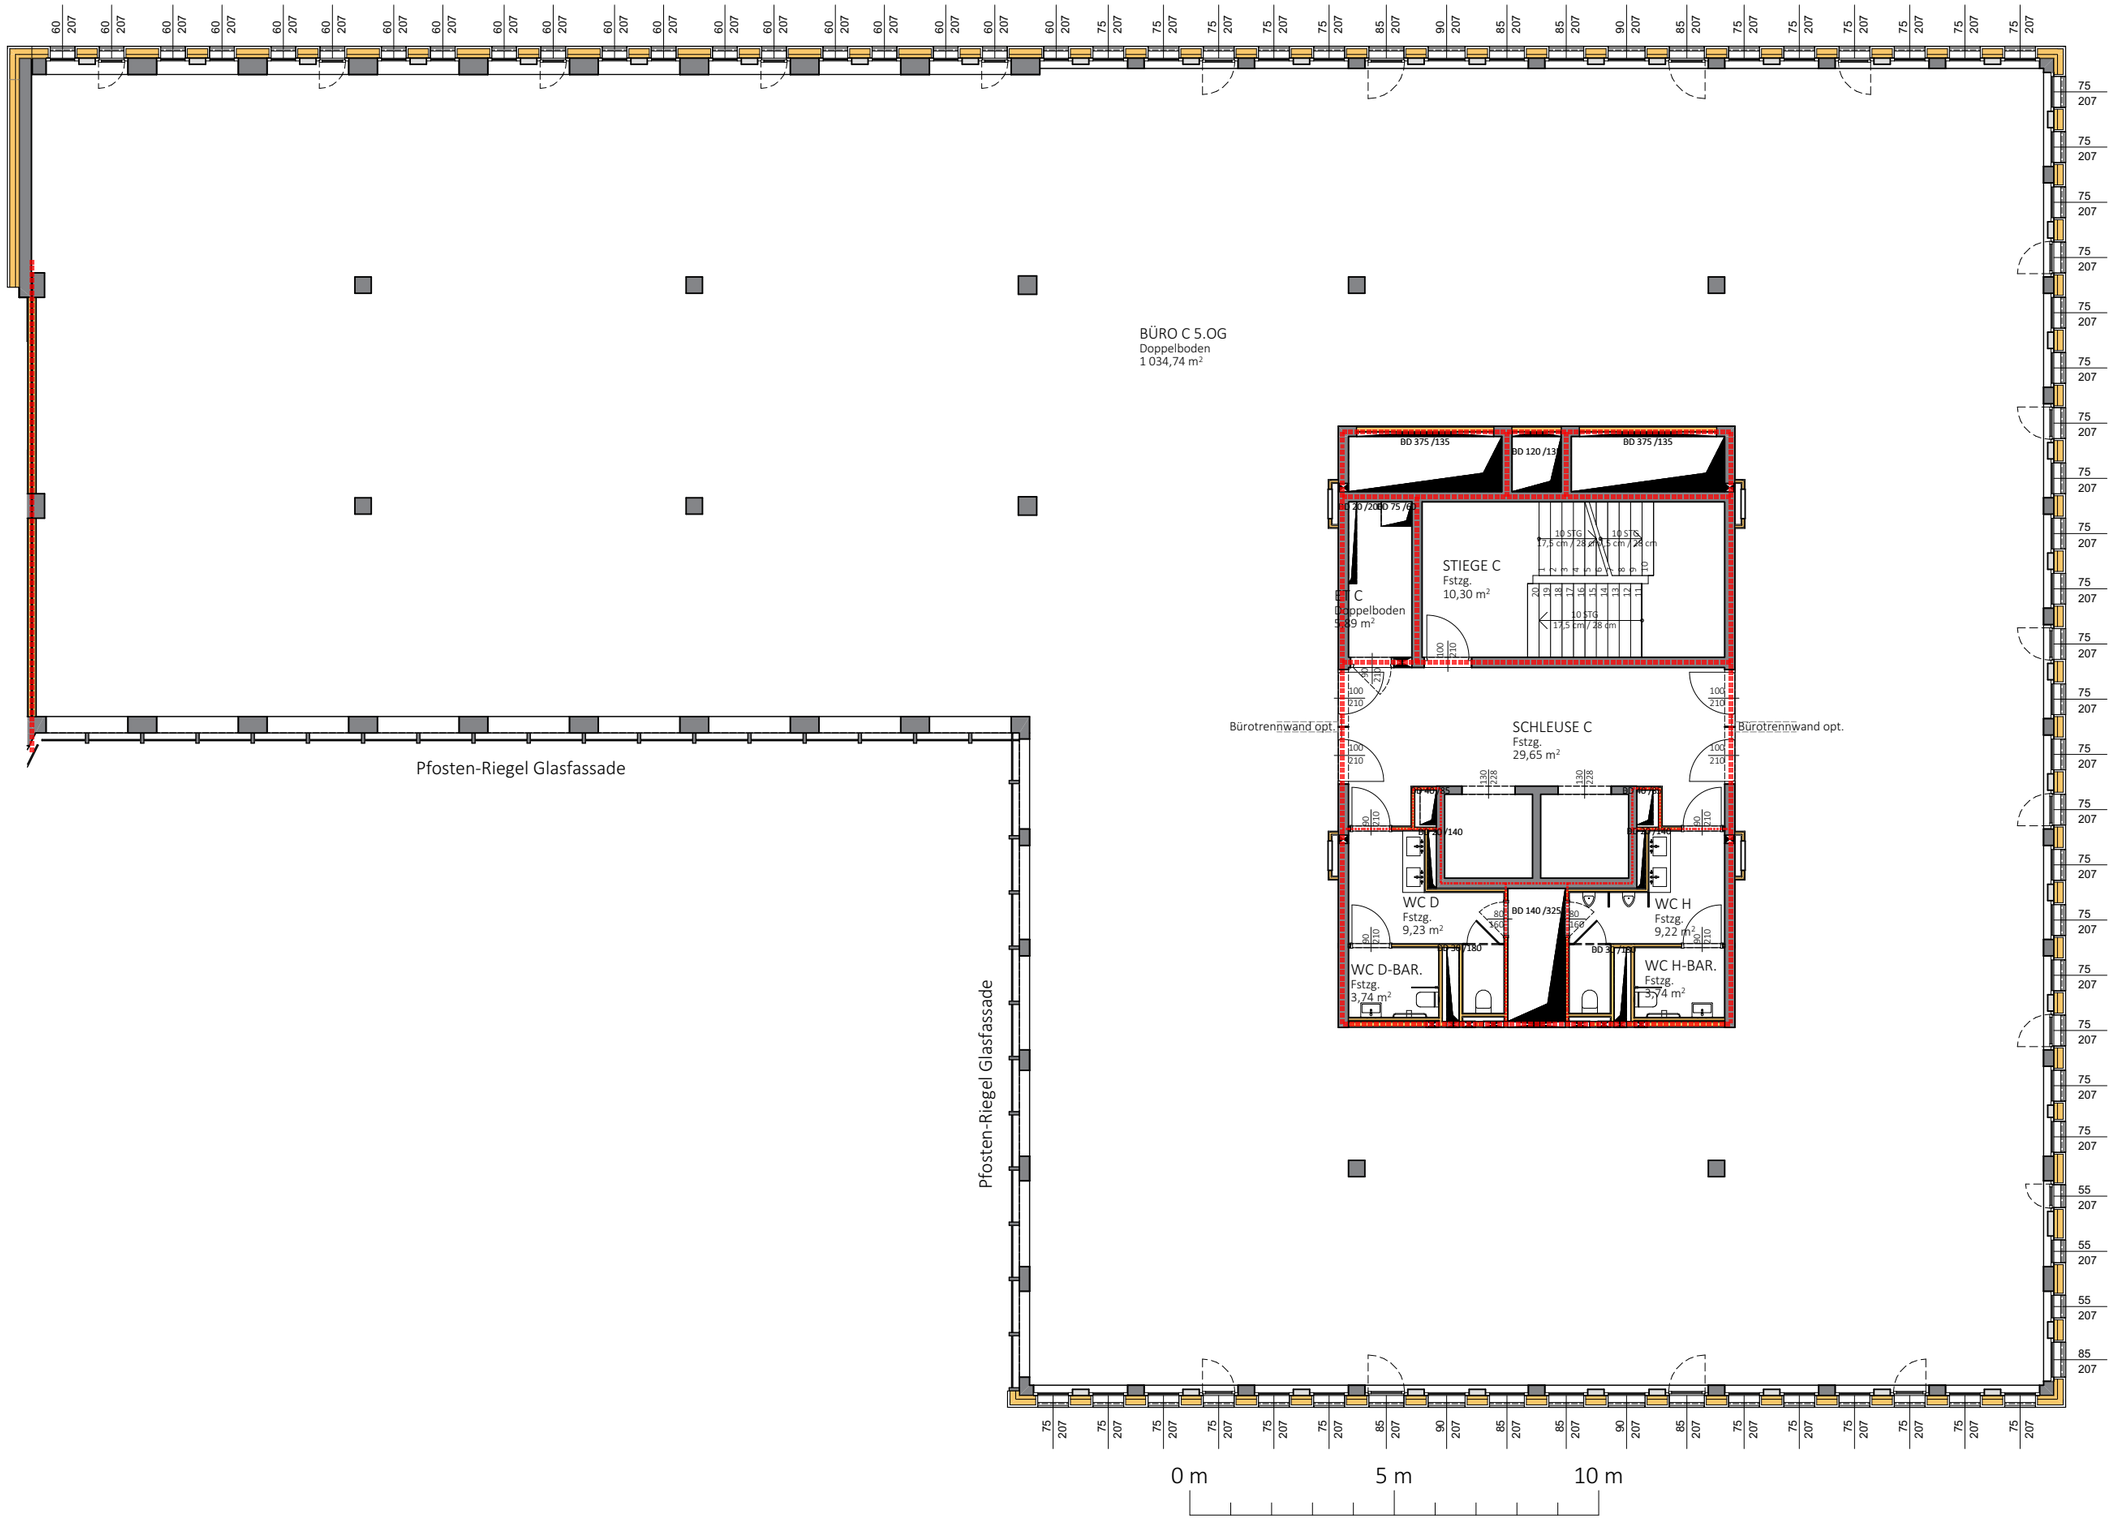

Projekt	Plannummer	Maßstab
Hafenportal Linz	VM-05	1:150
Planinhalt	**Datum**	**Index** / **Gez.**
5. Obergeschoss	10.12.2021	fp

arinco planungs + consulting gmbh

© Diese Zeichnung ist Eigentum von arinco planungs + consulting gmbh | Johann Roithner Straße 131 | 4050 Traun | www.arinco.at

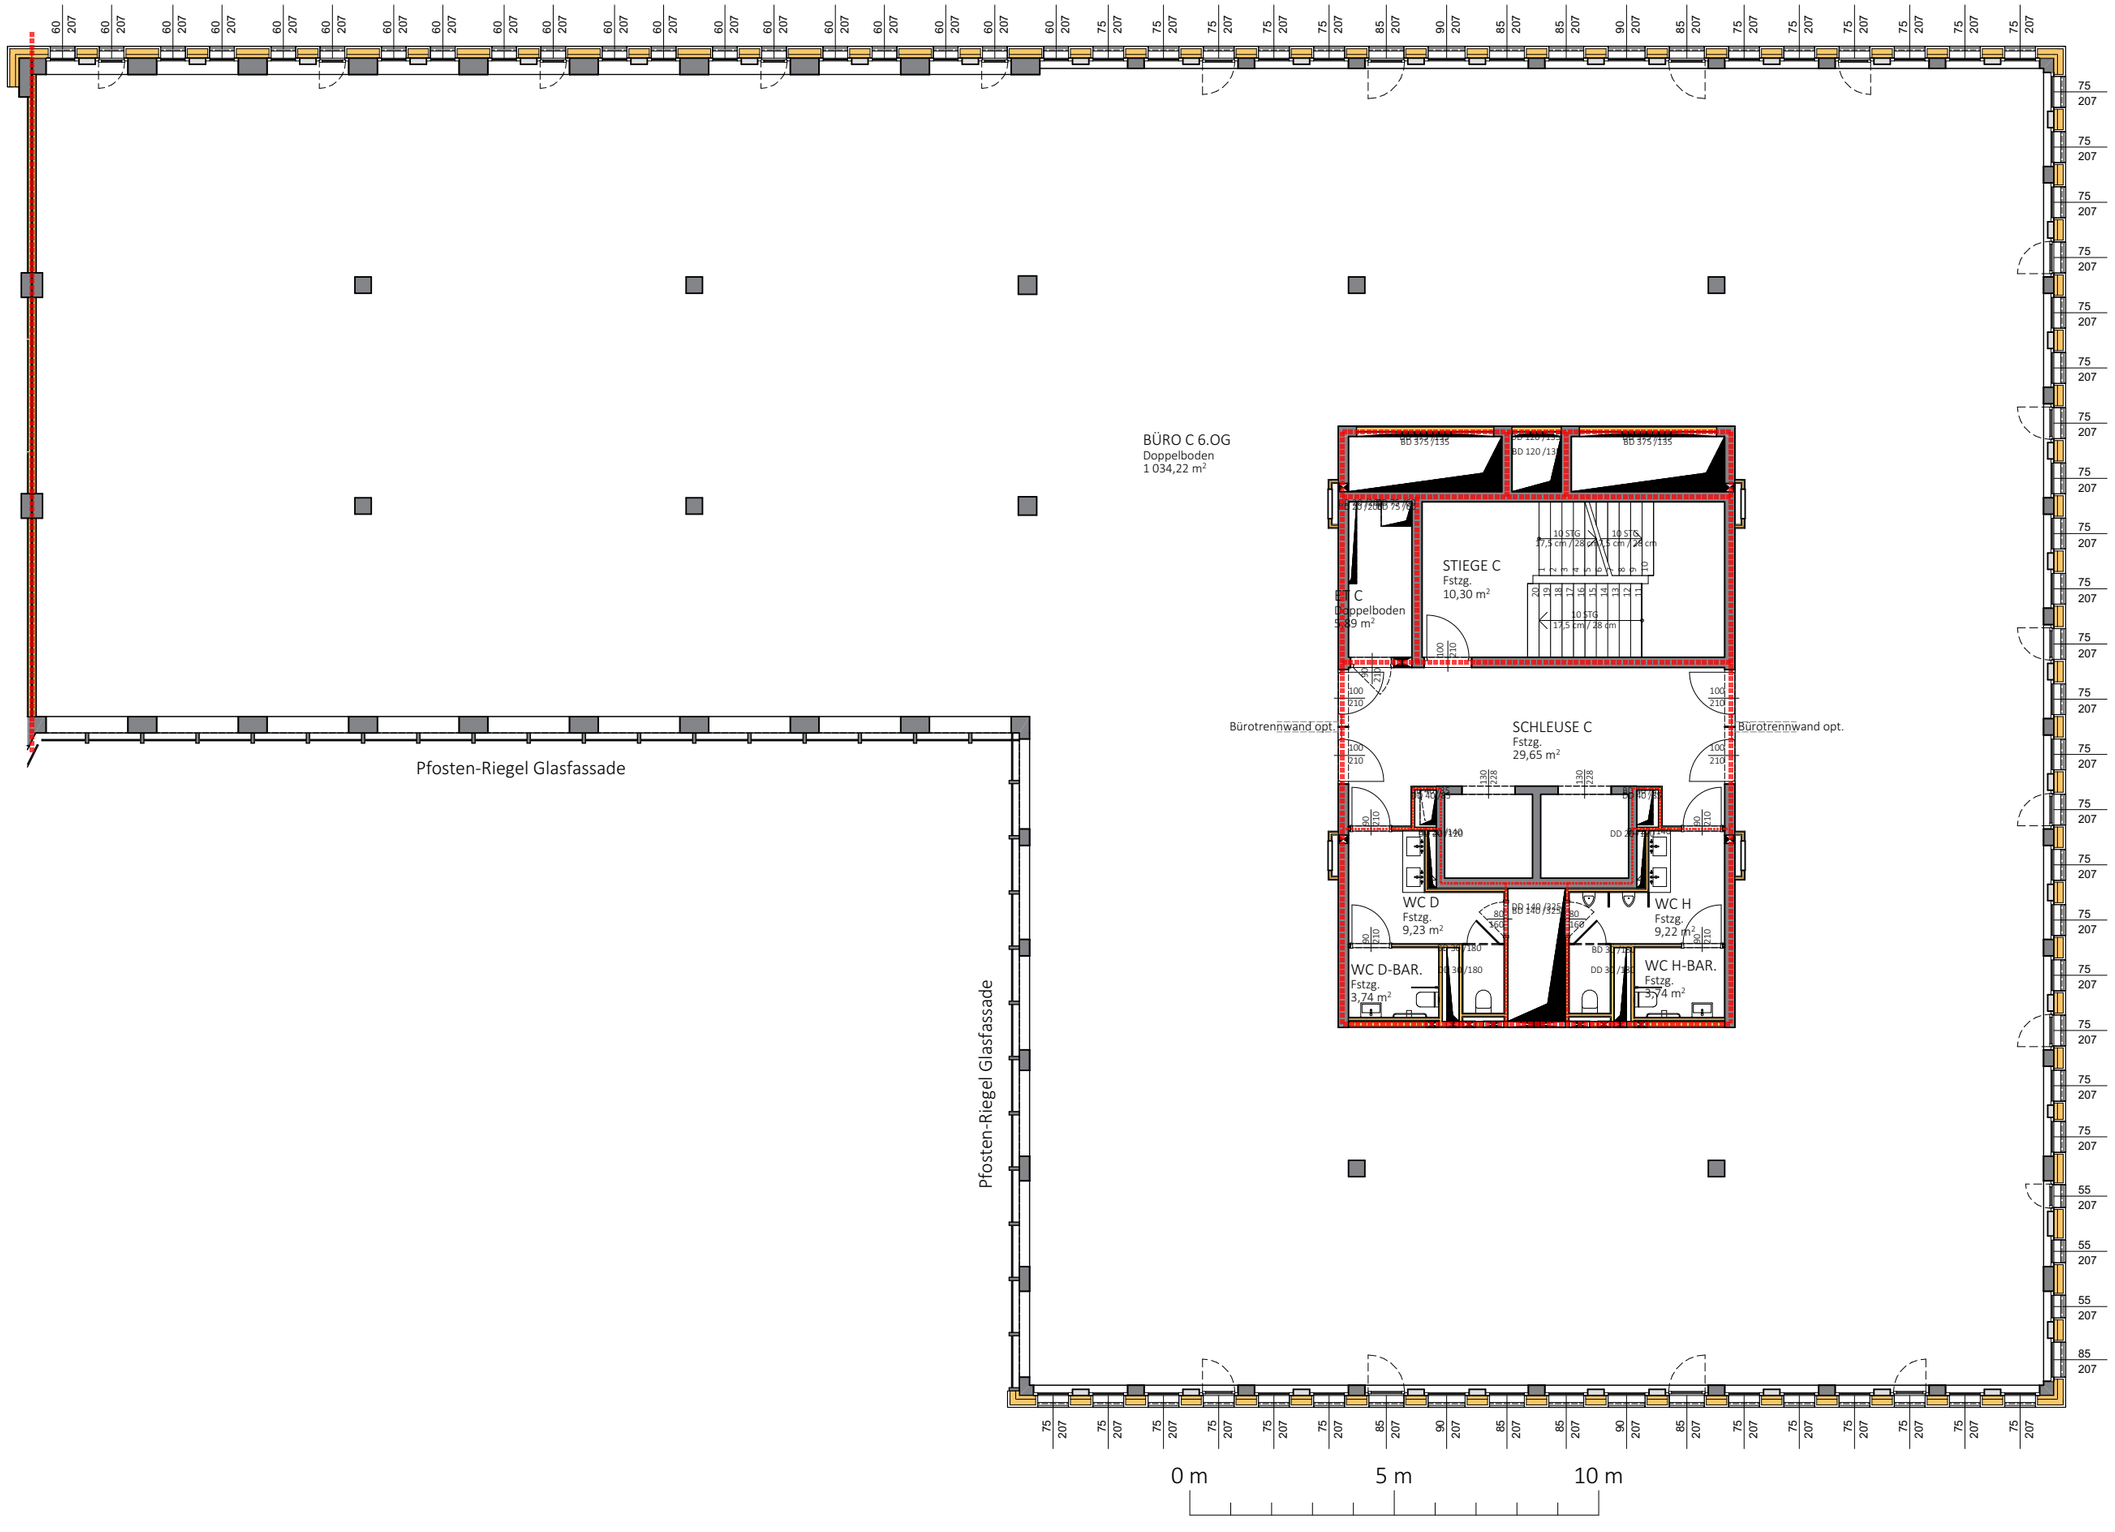

Projekt		Plannummer	Maßstab
Hafenportal Linz		VM-06	1:150
Planinhalt		Datum	Index / Gez.
6. Obergeschoss		10.12.2021	fp

arinco planungs + consulting gmbh

© Diese Zeichnung ist Eigentum von arinco planungs + consulting gmbh | Johann Roithner Straße 131 | 4050 Traun | www.arinco.at