


# LEBENSÄÄME OBERKÄPPEL

## > WHG 4 <


STAND 15.05.2018

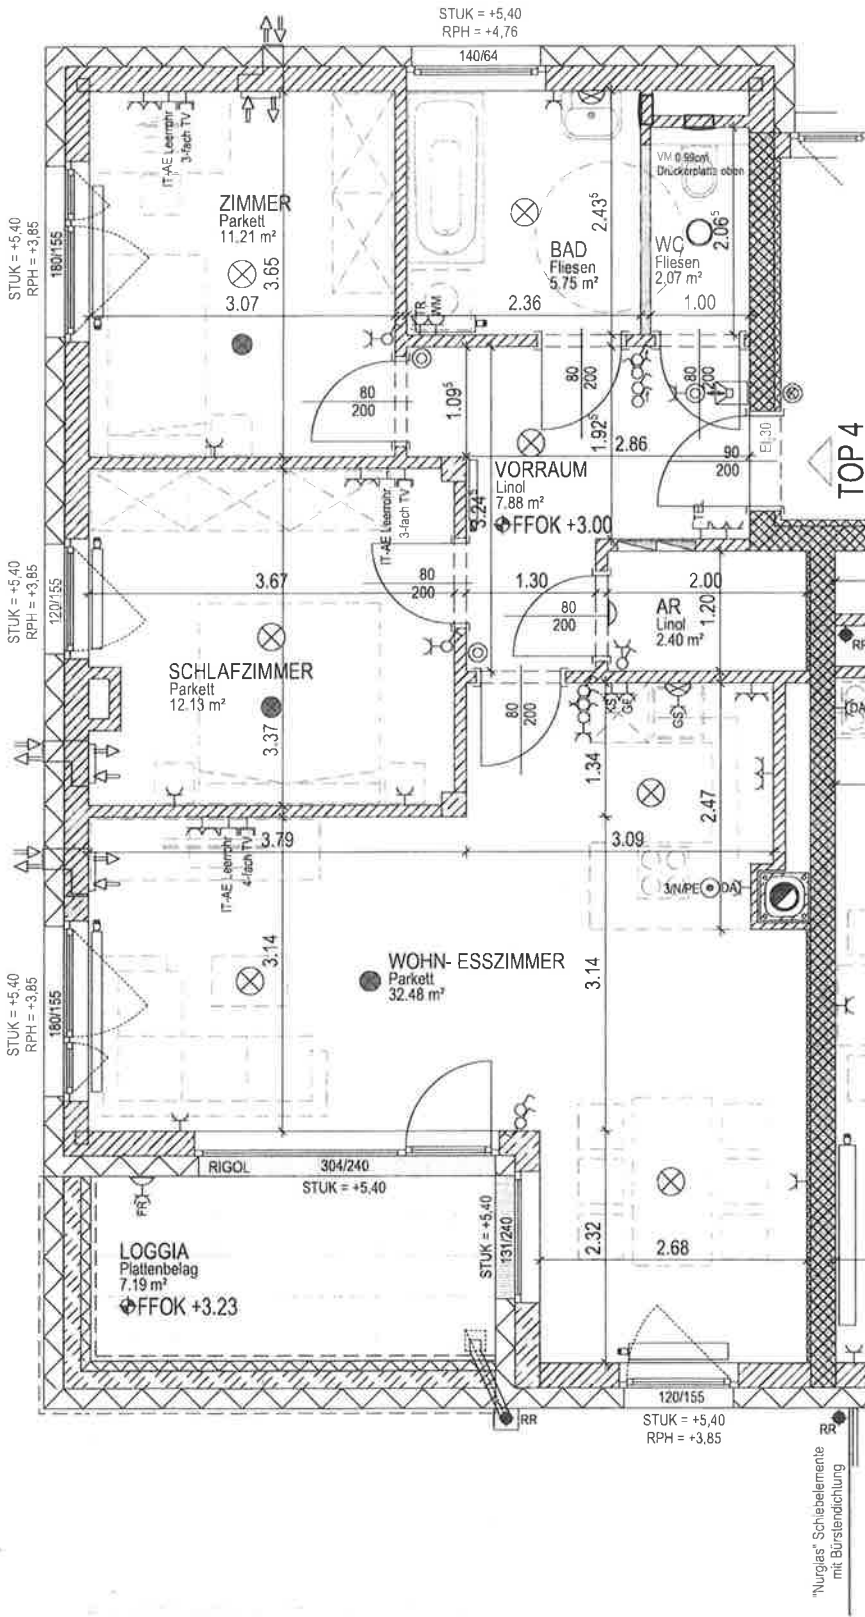

### LEGENDE:

WM	Waschmaschine	↗	Wechselschalter	●	Rauchmelder batarienebetr.
TR	Trockner	TEL	Telefonsteckdose	□	Abluft Ventilator
GS	Geschirrspüler	ITAE	Internetanschlusdose	□	Wohnraumfilter
DA	Dunstabzug	⊙	E-Herd Anschlussdose	□	Heizkörper
KS	Kühlschrank	⊙	2-fach SAT Anschlussdose	□	Ziegel
GF	Gefrigerschrank	⊙	Taster	□	Schaltschutz egel
FR	Feuchtraum	⊙	Leuchtenauslass Decke	□	Stahlbeton
⊙	Steckdose 1-fach	⊙	Leuchtenauslass Wand	□	Trockenbauwand
⊙	Steckdose 2-fach	⊙	E-Verteiler	□	Wärmedämmung
⊙	Ausschaller	⊙	Klingel	□	Sturzurterkante
⊙	Sensenschaller	⊙	Gegensprechanlage	□	RPH
					Rohrparapetöhöhe

### LAGE IM PROJEKT (kein Maßstab):

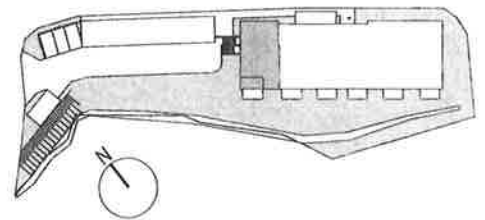

### WHG 4 1. OG M 1:50

WOHNNUTZFLÄCHE	73,92 m²
LOGGIA	7,19 m²
<b>GESAMT</b>	<b>81,11 m²</b>

\*Nurglas\* Scheibelemente mit Bürstendichtung

