



ÄNDERUNGEN AUS TECHNISCHEN UND RECHTLICHEN GRÜNDEN VORBEHALTEN. UNVERBINDLICHER MÖBLIERUNGSVORSCHLAG. AUSSTATTUNG LT. BAU- UND AUSSTATTUNGSBESCHREIBUNG.

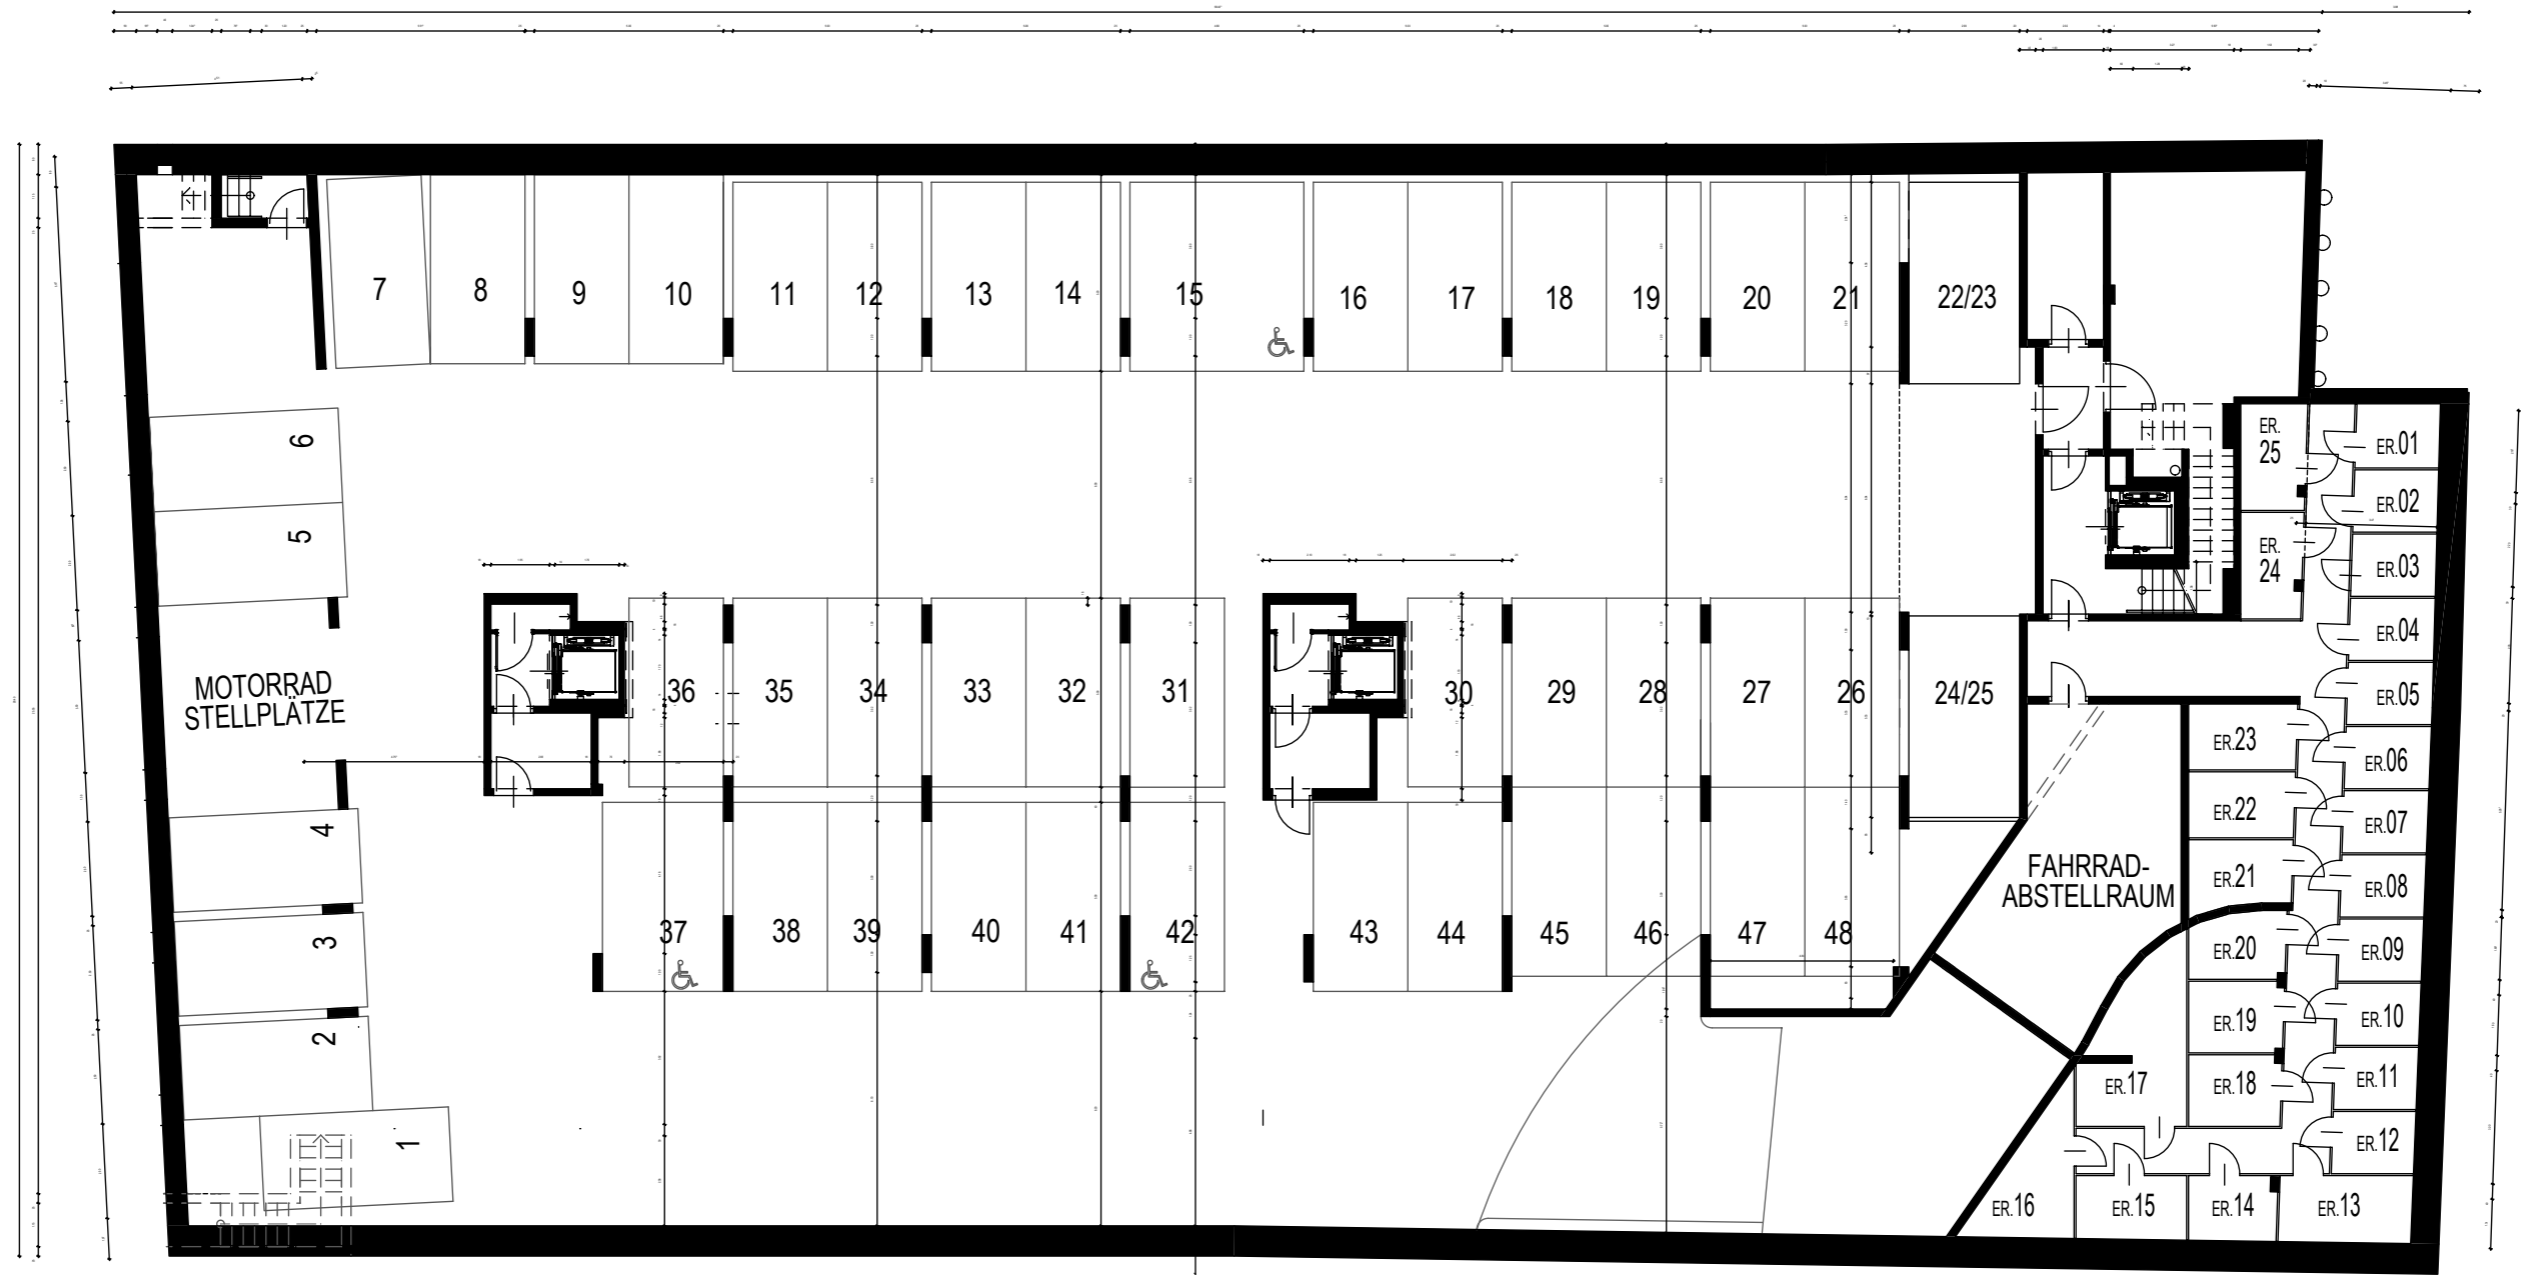

ÜBERSICHTSPLAN: ERDGESCHOSS

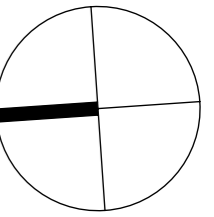

WOHNHAUSANLAGE: 3002 PURKERSDORF, WIENERSTRASSE 61-63



GEZ.	POD / FD
DAT.	07.05.2012

ARCHITEKT PODSEDENSEK ZT
 1060 WIEN, LINKE WIENZEILE 4
 TEL.: 01/587 55 45
 E-MAIL: PODSEDENSEK@PODSEDENSEK.AT

