




b3d visual communication

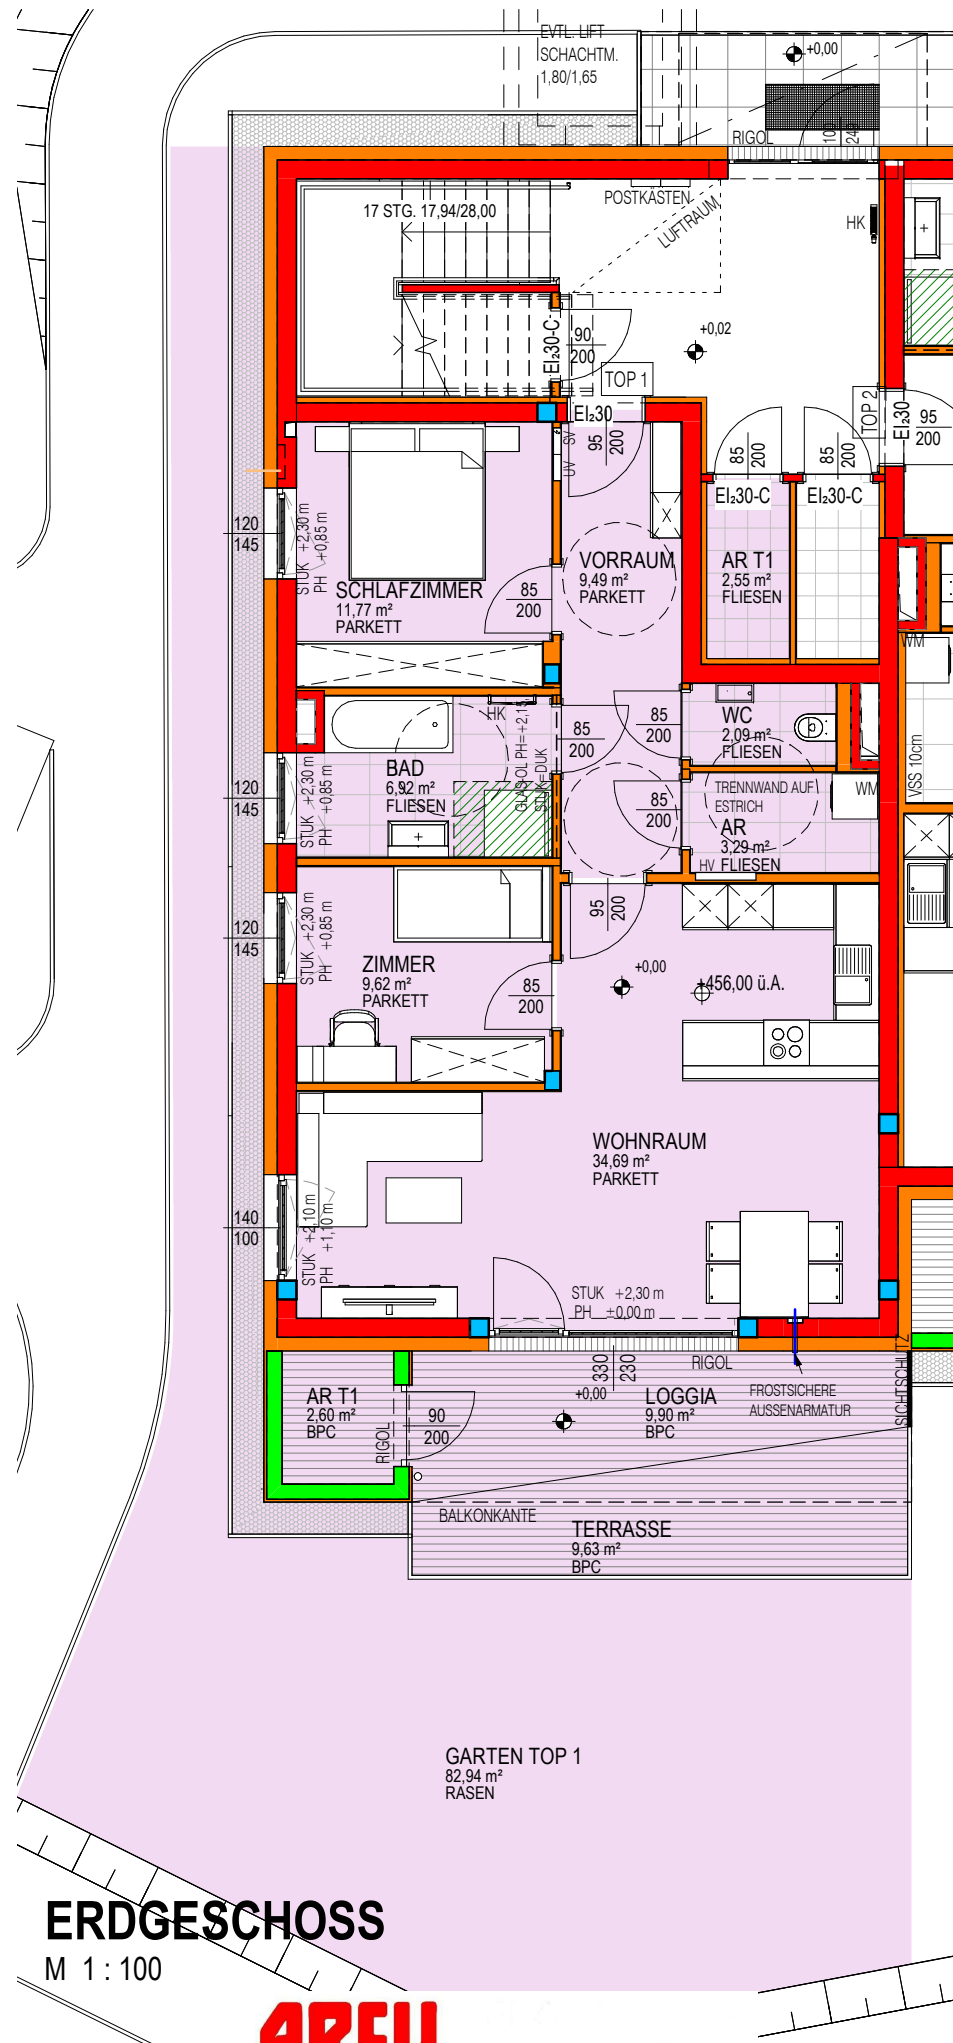

ERDGESCHOSS

M 1 : 100

VK Haus 4 Top 1	
Name	Fläche
AR	3,29 m ²
VORRAUM	9,49 m ²
WOHNRAUM	34,69 m ²
SCHLAFZIMMER	11,77 m ²
BAD	6,92 m ²
WC	2,09 m ²
ZIMMER	9,62 m ²
1 Wohnfläche	77,86 m ²
TERRASSE	9,63 m ²
AR T1	2,60 m ²
GARTEN TOP 1	82,94 m ²
AR T1	2,55 m ²
LOGGIA	9,90 m ²
3 Nebenflächen	107,62 m ²
H4 Top 1	185,48 m ²



ACHTUNG : DIE OPTIONAL GEPLANTEN SANITÄRANSCHLÜSSE KÖNNEN NUR NACH ABSPRACHE MIT DER PLANUNG EVENTUELL DANN GEÄNDERT WERDEN, WENN DIESE ÄNDERUNGEN DEN FÖRDERUNGSRICHTLINIEN NICHT WIDERSPRECHEN!

HK... Heizkörper



Hannesgrub Süd 6
4911 Tumeltsham/ Ried i. I.

IMMOBILIEN Telefon: 07752 / 85 885 - 0
GESELLSCHAFT M.B.H. Telefax: 07752 / 85 885 - 100
office@arev.at www.arev.at

VORABZUG

WA AULEITEN HAUS 4

ERDGESCHOSS TOP 1 GRUNDRISS

1:100 21.01.2022