


TOP 7 - V2
2. DACHGESCHOSS

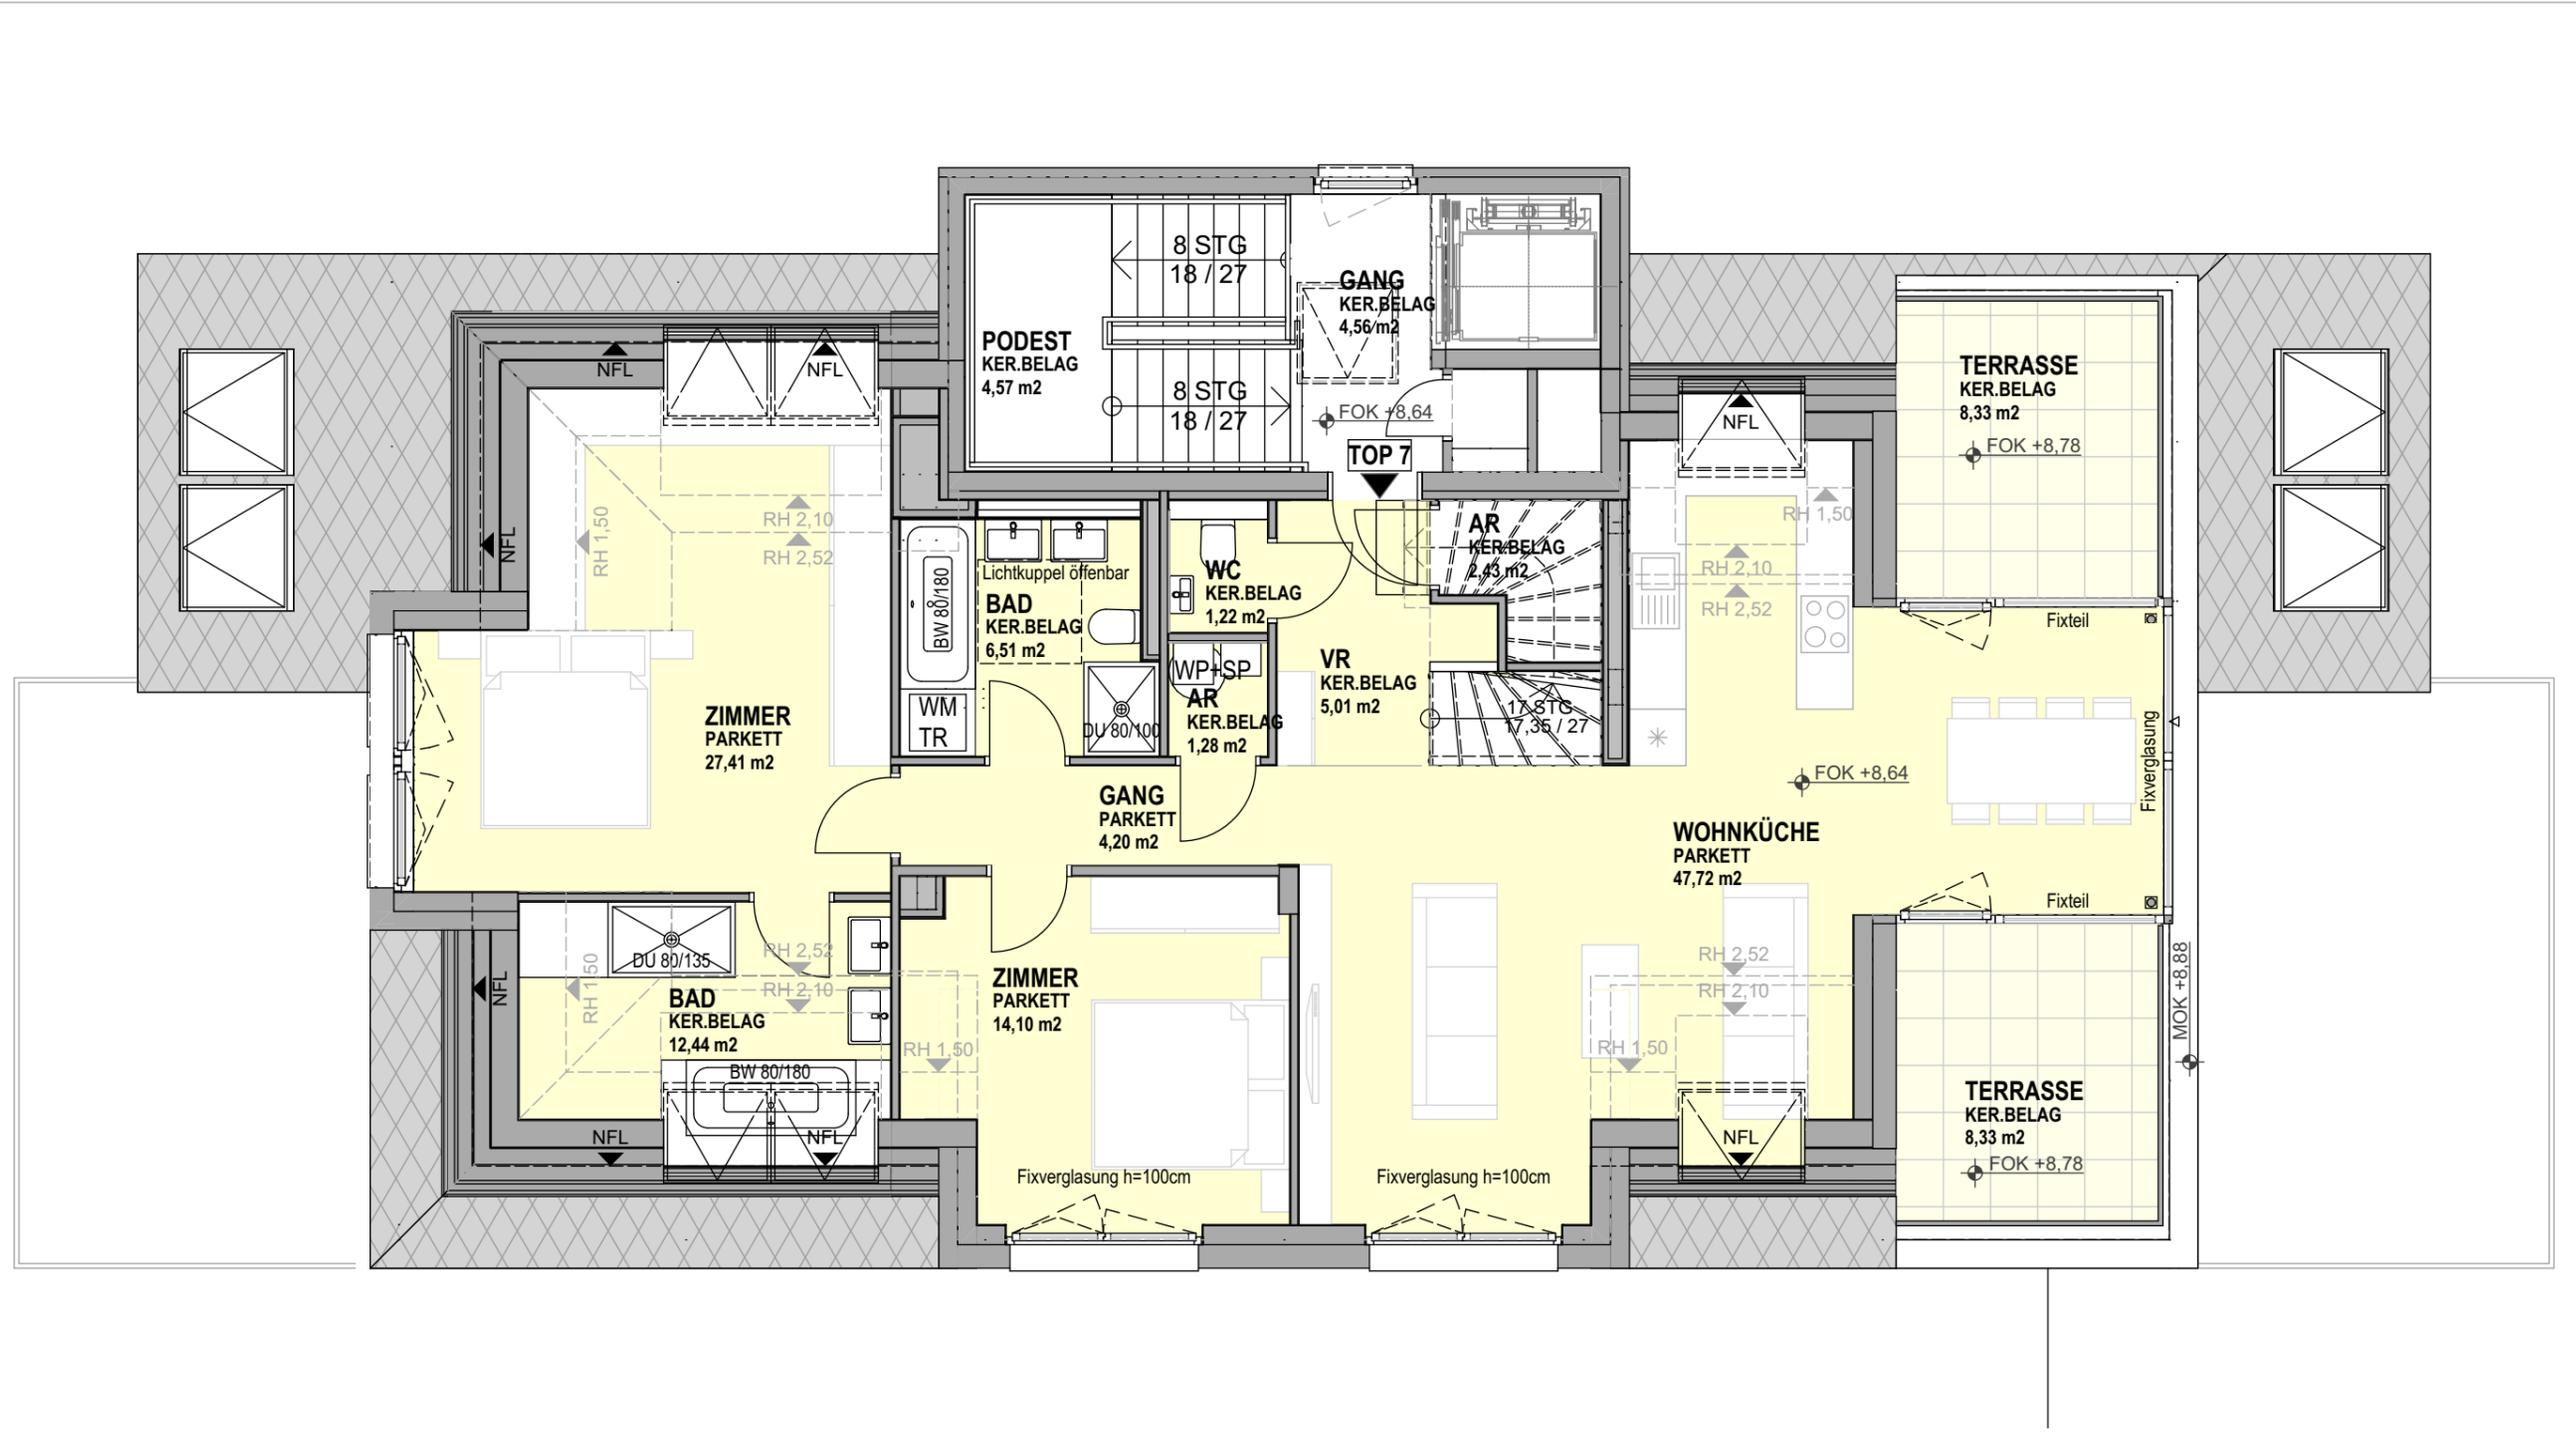

BUCHFINKWEG 1, 1170 WIEN

TOP 7 - V2

NFL 123,79 m²


Terrasse 70,52 m²

ER 2,25 m²


STAND 18.07.2023



Lageplan

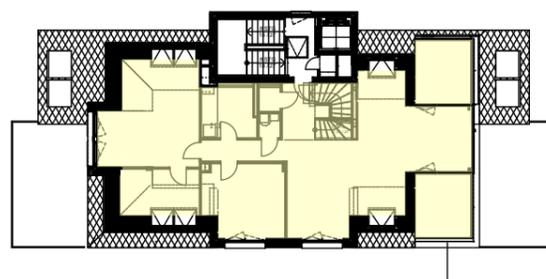

Schnitt

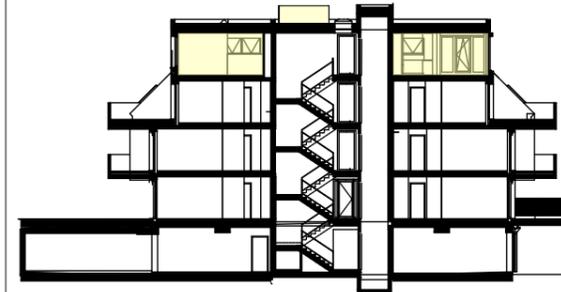

BEMERKUNGEN:

Änderungen infolge Behördenauflagen, haustechnischer und konstruktiver Maßnahmen vorbehalten. Statische und bauphysikalische Details sind nicht Planinhalt. Die Wohnungs- und Raumgrößen sind ca. Angaben und können sich aufgrund der Detail- und Ausführungsplanung sowie Bautoleranzen ändern. Dieser Plan eignet sich nicht zum Anfertigen von Einbaumöbeln, Einrichtungen lt. Bau- und Ausstattungsbeschreibung, Haustechniksymbole und Sanitärkeramik (Badewannen, Waschtische, WC's) etc. sind nicht maßgenau und definieren nur die Lage.

Ausstattungsumfang lt. Projektmappe und Bau- und Ausstattungsbeschreibung.

Die vorgesehene Bepflanzung im Erdgeschoss stellt eine Ersatzpflanzung gem. Wr. Baumschutzgesetz dar.