



WOHNHAUSANLAGE 1220 Wien, Esslinger Hauptstraße 15

WOHNUNGSPLAN		TOP 1/03
HAUS 1, Erdgeschoss		www.familienhilfe.at
4 - Zimmerwohnung		Maßstab 1:100
Wohnnutzfläche	122,94 m ²	Ausdrucksdatum 27.11.2007
Terrasse		Architektur CUUBUUS architects ZT GmbH
Balkon		Änderungen aus technischen oder rechtlichen
Loggia		Gründen vorbehalten.
Nutzfläche gesamt	122,94 m²	Unverbindlicher Möblierungsvorschlag -
Einlagerungsraum	4,20 m ²	Ausstattung lt. Bau- und Ausstattungsbeschreibung
Mietergarten	135,23 m ²	

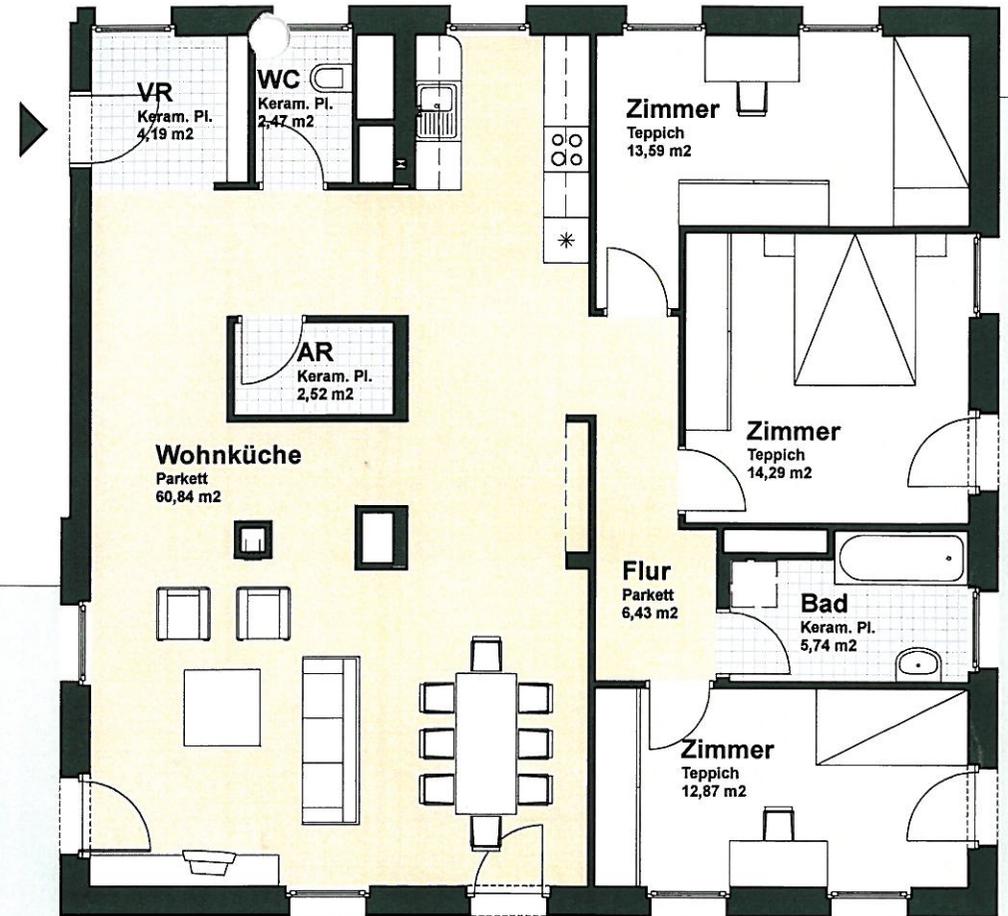

EG

LESKYGASSE

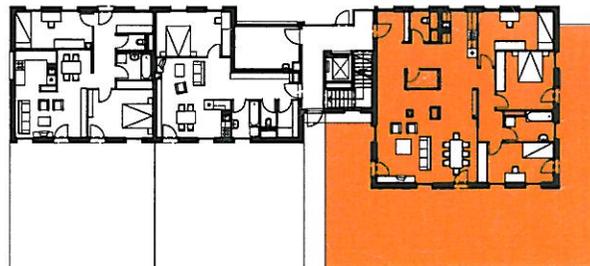

Mietergarten
135,23 m²