



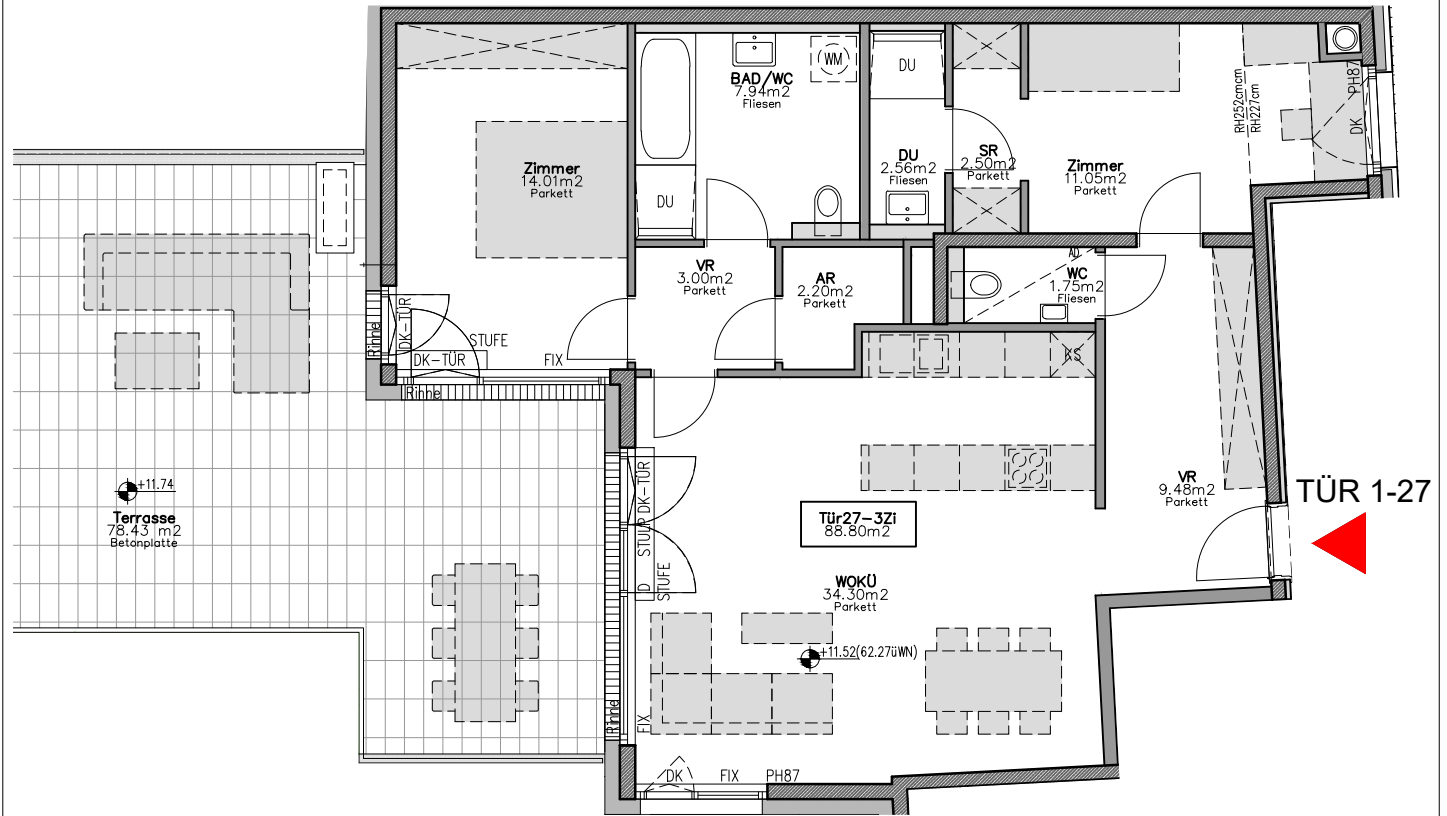

# 1130 WIEN AUHOFSTRASSE 196

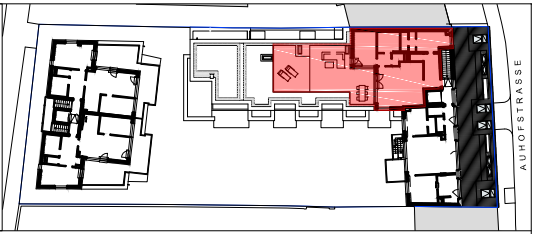

SEITE 1 / 2



DACHGESCHOSS STG1 TÜR27		0 1 2 3 4 5m		08.01.2024	
<b>WOHNFLÄCHE:</b> 88,98 m <sup>2</sup> <b>LOGGIA:</b> - <b>GESAMTFLÄCHE:</b> 88,98 m <sup>2</sup> <b>BALKON:</b> - <b>TERRASSE:</b> 78,43 m <sup>2</sup> <b>GARTEN:</b> - <b>KELLERABTEIL:</b> -		<b>TÜREN</b> WOHNUNGSEINGANGSTÜRE 90 / 210cm INNENTÜRE 80 / 200cm Fensterflügel Terrassentürflügel in Dreh-Ausführung (D) in Kipp-Ausführung (K) in Dreh-Kipp-Ausführung (DK) in Hebeschiebe-Ausführung (HS)		<b>ALLGEMEINABKÜRZUNGEN</b> PH Parapethöhe GH Geländerhöhe AN Abstellnische BH Brüstungshöhe AR Abstellraum MOK Maueroberkante KS Külschrank RH Raumhöhe WM Waschmaschine AD abgeh. Decke min.RH 215 GS Geschirrspüler STUK Sturzunterkante DU Dusche VK Vorderkante INS.AP Installation aufputz mmm/lupv Unterputzverteiler	
<b>3-ZIMMER-WOHNUNG</b>		UNVERBINDLICHE PLANKOPIE   AUSSTATTUNG AUSSCHLIESSLICH LT. JEWEILS AKTUELLE BAU-UND AUSSTATTUNGSBESCHREIBUNG SONSTIGE EINRICHTUNGSGEGENSTÄNDE DIENEN NUR DER VERANSCHAULICHUNG   VORBEHALTLICH ÄNDERUNGEN   NATURMASSE ERFORDERLICH			





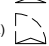




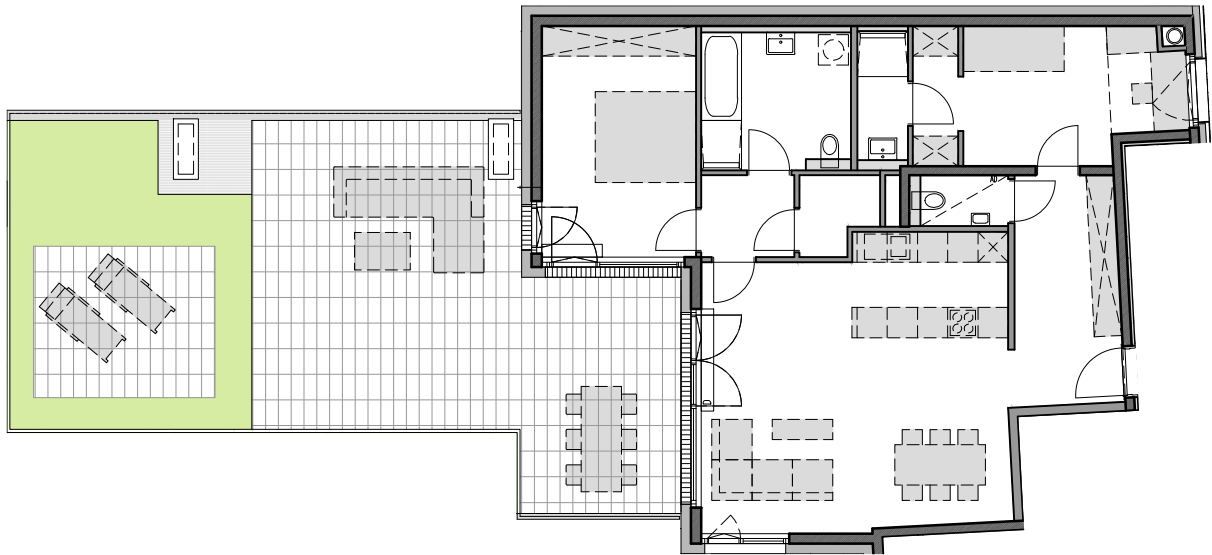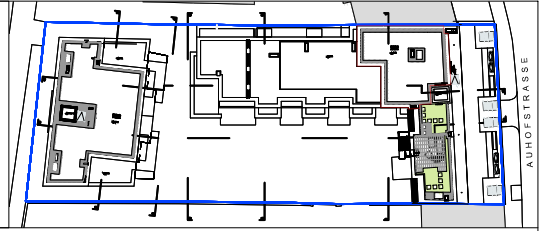


ARCHITEKT Walter Stelzhammer

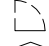

# 1130 WIEN AUHOFSTRASSE 196



## SEITE 2 / 2 - ÜBERSICHT

DACHGESCHOSS STG1 TÜR27		0 1 2 3 5 6 7m		08.01.2024			
<b>WOHNFLÄCHE:</b> 88,98 m <sup>2</sup> <b>LOGGIA:</b> - <b>GESAMTFLÄCHE:</b> 88,98 m <sup>2</sup> <b>BALKON:</b> - <b>TERRASSE:</b> 78,43 m <sup>2</sup> <b>GARTEN:</b> - <b>KELLERABTEIL:</b> -		<b>TÜREN</b> WOHNUNGSEINGANGSTÜRE 90 / 210cm INNENTÜRE 80 / 200cm Fensterflügel Terrassentürflügel in Dreh-Ausführung (D)   in Kipp-Ausführung (K)   in Dreh-Kipp-Ausführung (DK)   in Hebeschiebe-Ausführung (HS)  		<b>ALLGEMEINABKÜRZUNGEN</b> PH Parapethöhe GH Geländerhöhe AN Abstellnische BH Brüstungshöhe AR Abstellraum MOK Maueroberkante KS Kühlschrank RH Raumhöhe WM Waschmaschine AD abgeh. Decke min.RH 215 GS Geschirrspüler STUK Sturzunterkante DU Dusche VK Vorderkante INS.AP Installation aufputz mmv/upv Unterputzverteiler		 Wiener Bauträger- und EntwicklungsgesmbH  ARCHITEKT Walter Stelzhammer	
2-ZIMMER-WOHNUNG		UNVERBINDLICHE PLANKOPIE   AUSSTATTUNG AUSSCHLIESSLICH LT. JEWEILS AKTUELLE BAU-UND AUSSTATTUNGSBESCHREIBUNG SONSTIGE EINRICHTUNGSGEGENSTÄNDE DIENEN NUR DER VERANSCHAULICHUNG   VORBEHALTLICH ÄNDERUNGEN   NATURMASSE ERFORDERLICH					