



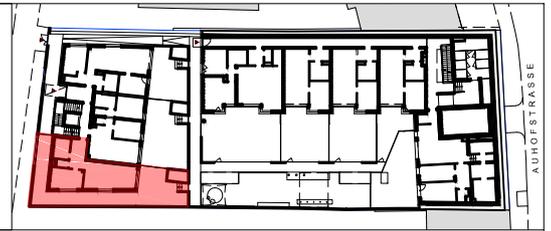

1130 WIEN AUHOFSTRASSE 196

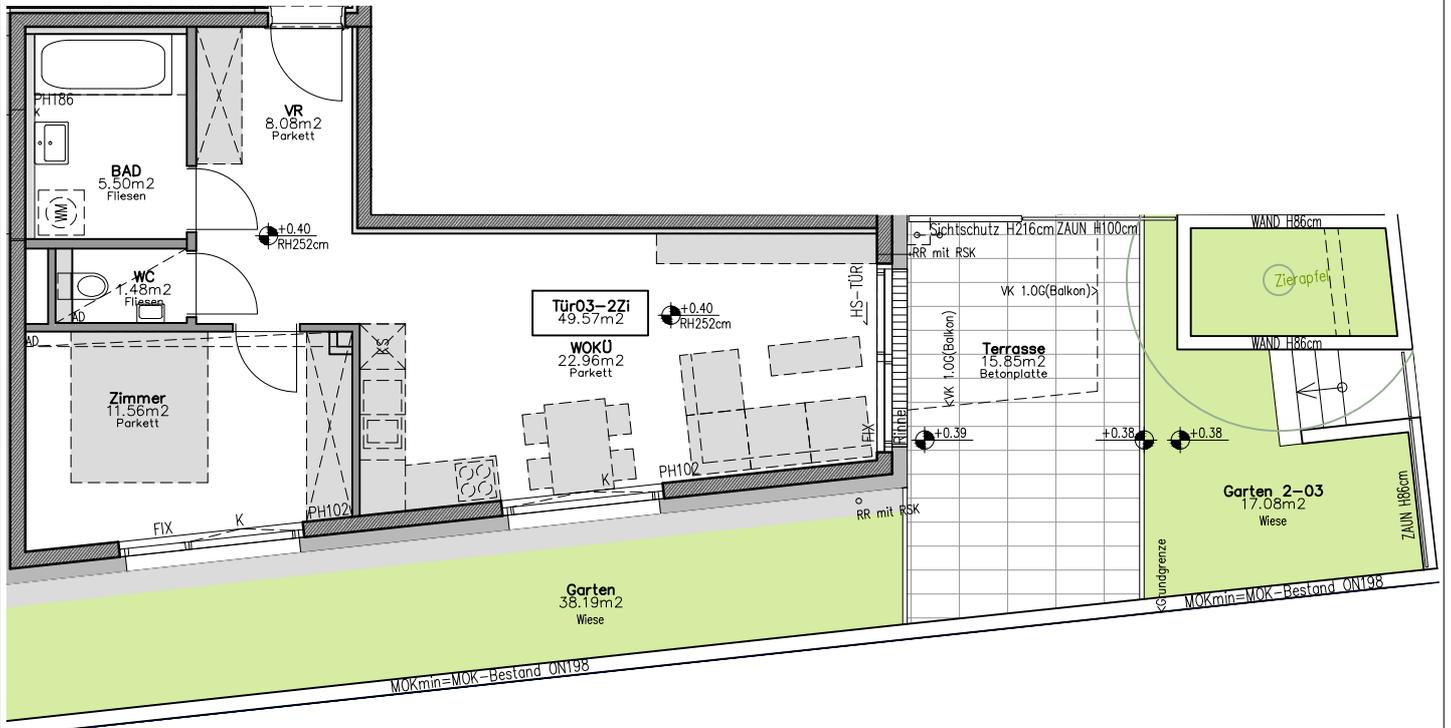

TÜR 2-03



SEITE 1 / 2


ERDGESCHOSS STG2 TÜR03		0 1 2 3 4 5m		08.01.2024	
WOHNFLÄCHE: 49,61 m ² LOGGIA: - GESAMTFLÄCHE: 49,61 m ² BALKON: - TERRASSE: 15,85 m ² GARTEN: 55,27 m ² KELLERABTEIL: -		TÜREN WOHNUNGSEINGANGSTÜRE 90 / 210cm INNENTÜRE 80 / 200cm Fensterflügel Terrassentürflügel in Dreh-Ausführung (D)  in Kipp-Ausführung (K)  in Dreh-Kipp-Ausführung (DK)  in Hebeschiebe-Ausführung (HS) 		ALLGEMEINABKÜRZUNGEN PH Parapethöhe GH Geländerhöhe AN Abstellnische BH Brüstungshöhe AR Abstellraum MOK Maueroberkante KS Kühlschrank RH Raumhöhe WM Waschmaschine AD abgeh. Decke min.RH 215 GS Geschirrpüler STUK Sturzunterkante DU Dusche VK Vorderkante INS.AP Installation aufputz mmm/upv Unterputzverteiler	
2-ZIMMER-WOHNUNG		UNVERBINDLICHE PLANKOPIE AUSSTATTUNG AUSSCHLIESSLICH LT. JEWEILS AKTUELLE BAU-UND AUSSTATTUNGSBESCHREIBUNG SONSTIGE EINRICHTUNGSGEGENSTÄNDE DIENEN NUR DER VERANSCHAULICHUNG VORBEHALTLICH ÄNDERUNGEN NATURMASSE ERFORDERLICH			




ARCHITEKT Walter Stelzhammer



1130 WIEN
AUHOFSTRASSE 196

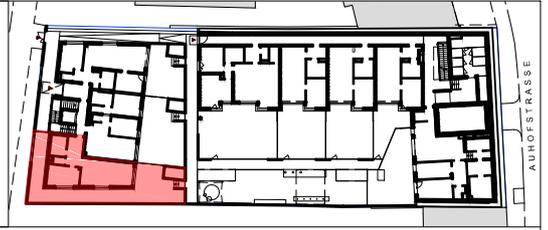

TÜR 2-03

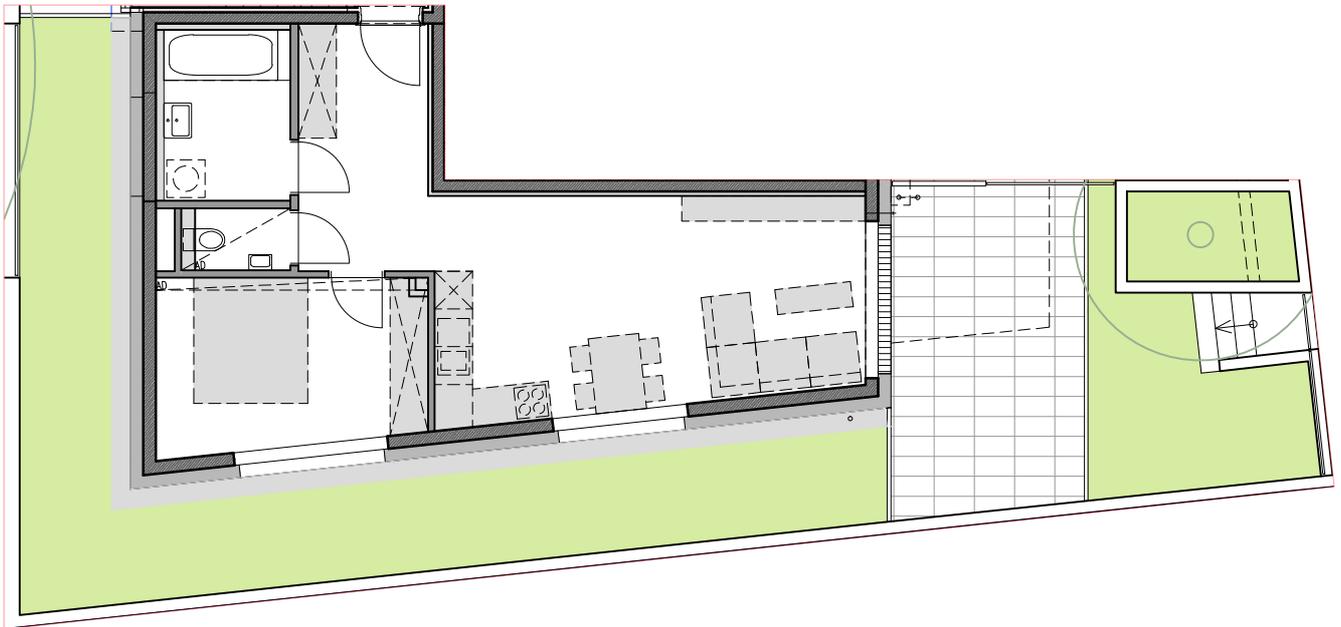

SEITE 2 / 2 - ÜBERSICHT

ERDGESCHOSS STG2 TÜR03		0 1 2 3 4 5m		08.01.2024	
<p>WOHNFLÄCHE: 49,61 m²</p> <p>LOGGIA: -</p> <p>GESAMTFLÄCHE: 49,61 m²</p> <p>BALKON: -</p> <p>TERRASSE: 15,85 m²</p> <p>GARTEN: 55,27 m²</p> <p>KELLERABTEIL: -</p>		<p>TÜREN</p> <p>WOHNUNGSEINGANGSTÜRE 90 / 210cm</p> <p>INNENTÜRE 80 / 200cm</p> <p>Fensterflügel Terrassentürflügel</p> <p>in Dreh-Ausführung (D)</p> <p>in Kipp-Ausführung (K)</p> <p>in Dreh-Kipp-Ausführung (DK)</p> <p>in Hebeschiebe-Ausführung (HS)</p>		<p>ALLGEMEINABKÜRZUNGEN</p> <p>PH Parapethöhe GH Geländerhöhe</p> <p>AN Abstellnische BH Brüstungshöhe</p> <p>AR Abstellraum MOK Maueroberkante</p> <p>KS Kühlschrank RH Raumhöhe</p> <p>WM Waschmaschine AD abgeh. Decke min. RH 215</p> <p>GS Geschirrspüler STUK Sturzunterkante</p> <p>DU Dusche VK Vorderkante</p> <p>INS.AP Installation aufputz mmv/upv Unterputzverteiler</p>	
2-ZIMMER-WOHNUNG		UNVERBINDLICHE PLANKOPIE AUSSTATTUNG AUSSCHLIESSLICH LT. JEWEILS AKTUELLE BAU-UND AUSSTATTUNGSBESCHREIBUNG SONSTIGE EINRICHTUNGSGEGENSTÄNDE DIENEN NUR DER VERANSCHAULICHUNG VORBEHALTLICH ÄNDERUNGEN NATURMASSE ERFORDERLICH			



ARCHITEKT Walter Stelzhammer