


FLÄCHEN VK Top 3

Name	Fläche
SCHLAFZIMMER	13,16 m ²
ZIMMER	10,31 m ²
BAD	6,41 m ²
VORRAUM	8,86 m ²
WC	2,00 m ²
AR	2,59 m ²
WOHNRAUM	27,82 m ²
00_EBENE EG	71,14 m ²
1 Wohnfläche	71,14 m ²
TERRASSE	12,08 m ²
GARTEN H1/TOP 3	154,29 m ²
00_EBENE EG	166,37 m ²
3 Nebenfläche	166,37 m ²

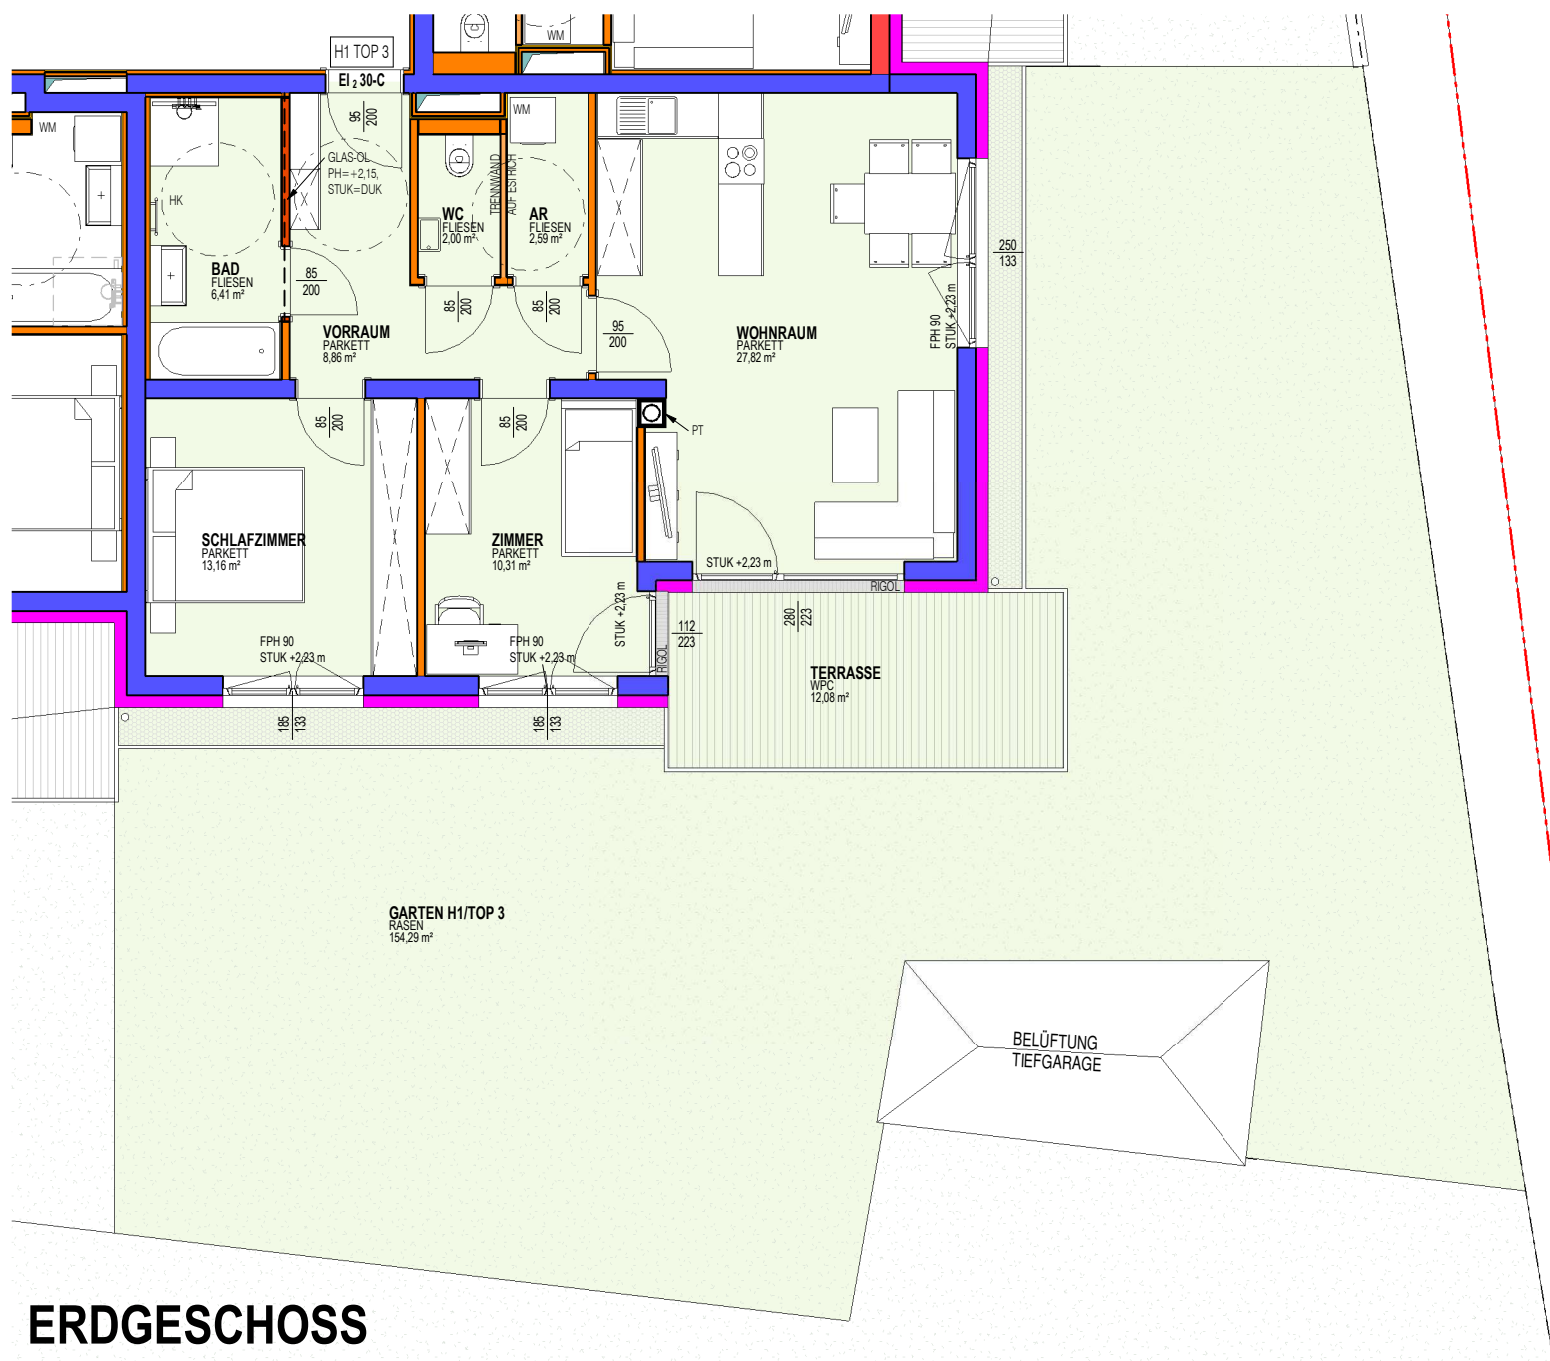

ERDGESCHOSS

M 1 : 100



LAGEPLAN

M 1 : 750

ACHTUNG : DIE OPTIONAL GEPLANTEN SANITÄRANSCHLÜSSE KÖNNEN NUR NACH ABSPRACHE MIT DER PLANUNG EVENTUELL DANN GEÄNDERT WERDEN, WENN DIESE ÄNDERUNGEN DEN FÖRDERUNGSRICHTLINIEN NICHT WIDERSPRECHEN!

HK... Heizkörper

AREV

Hannesgrub Süd 6
4911 Tumeltsham/ Ried i. L.

IMMOBILIEN Telefon: 07752 / 85 885 - 0
GESELLSCHAFT M.B.H. Telefax: 07752 / 85 885 - 100
office@arev.at www.arev.at

Errichtung einer Wohnanlage mit 24 Wohnungen samt 29 Garagen- und 19 PKW- Stellplätzen und eines Kinderspielplatzes inkl. Müllhaus in Bad Wimsbach

HAUS 1 ERDGESCHOSS TOP 3

1:100

02.06.2023