



b3d visual communication

Symbolfoto




LAGEPLAN

M 1 : 750

ACHTUNG : DIE OPTIONAL GEPLANTEN SANITÄRANSCHLÜSSE KÖNNEN NUR NACH ABSPRACHE MIT DER PLANUNG EVENTUELL DANN GEÄNDERT WERDEN, WENN DIESE ÄNDERUNGEN DEN FÖRDERUNGSRICHTLINIEN NICHT WIDERSPRECHEN!

HK... Heizkörper

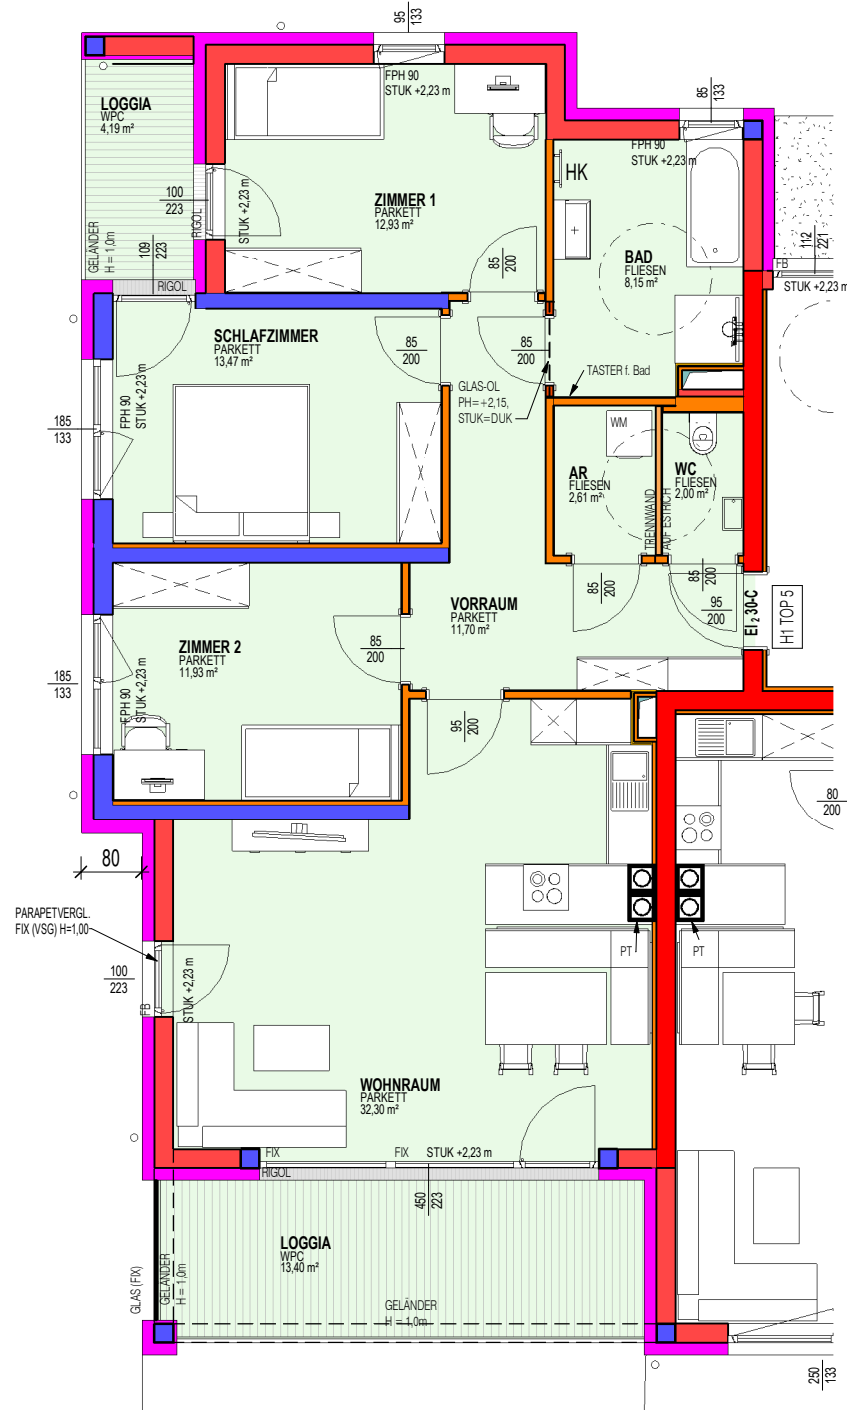

1. OBERGESCHOSS

M 1 : 100

FLÄCHEN VK Top 5

Name	Fläche
ZIMMER 2	11,93 m ²
ZIMMER 1	12,93 m ²
WOHNRAUM	32,30 m ²
SCHLAFZIMMER	13,47 m ²
VORRAUM	11,70 m ²
AR	2,61 m ²
WC	2,00 m ²
BAD	8,15 m ²
01_EBENE OG 1	95,08 m ²
1 Wohnfläche	95,08 m ²
LOGGIA	13,40 m ²
LOGGIA	4,19 m ²
01_EBENE OG 1	17,60 m ²
3 Nebenfläche	17,60 m ²

AREV

Hannesgrub Süd 6
4911 Tumeltsham/ Ried i. L.

Errichtung einer Wohnanlage mit 24 Wohnungen samt 29 Garagen- und 19 PKW- Stellplätzen und eines Kinderspielplatzes inkl. Müllhaus in Bad Wimsbach

IMMOBILIEN Telefon: 07752 / 85 885 - 0
GESELLSCHAFT M.B.H. Telefax: 07752 / 85 885 - 100
office@arev.at www.arev.at

HAUS 1 1.OBERGESCHOSS TOP 5

1:100

02.06.2023