




Übersicht Erdgeschoss 1:250

WOHNUNGSTYPEN

- 2-Zimmer Whg.
- 3-Zimmer Whg.
- 4-Zimmer Whg.
- 5-Zimmer Whg.
- Gewerbeinheit

LEGENDE

- Freiflächen
- allg. Grünflächen
- Eigengärten
- Kellerabteile
- Stellplätze

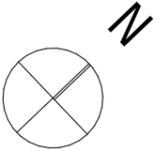


Untere Hauptstraße 11, 2326 Lanzendorf

familienwohnbau
Niederösterreich
gemeinnützige Wohnbau- und Baubetreuungsgesellschaft m.b.H.

[urban]
architektur

Untere Hauptstraße

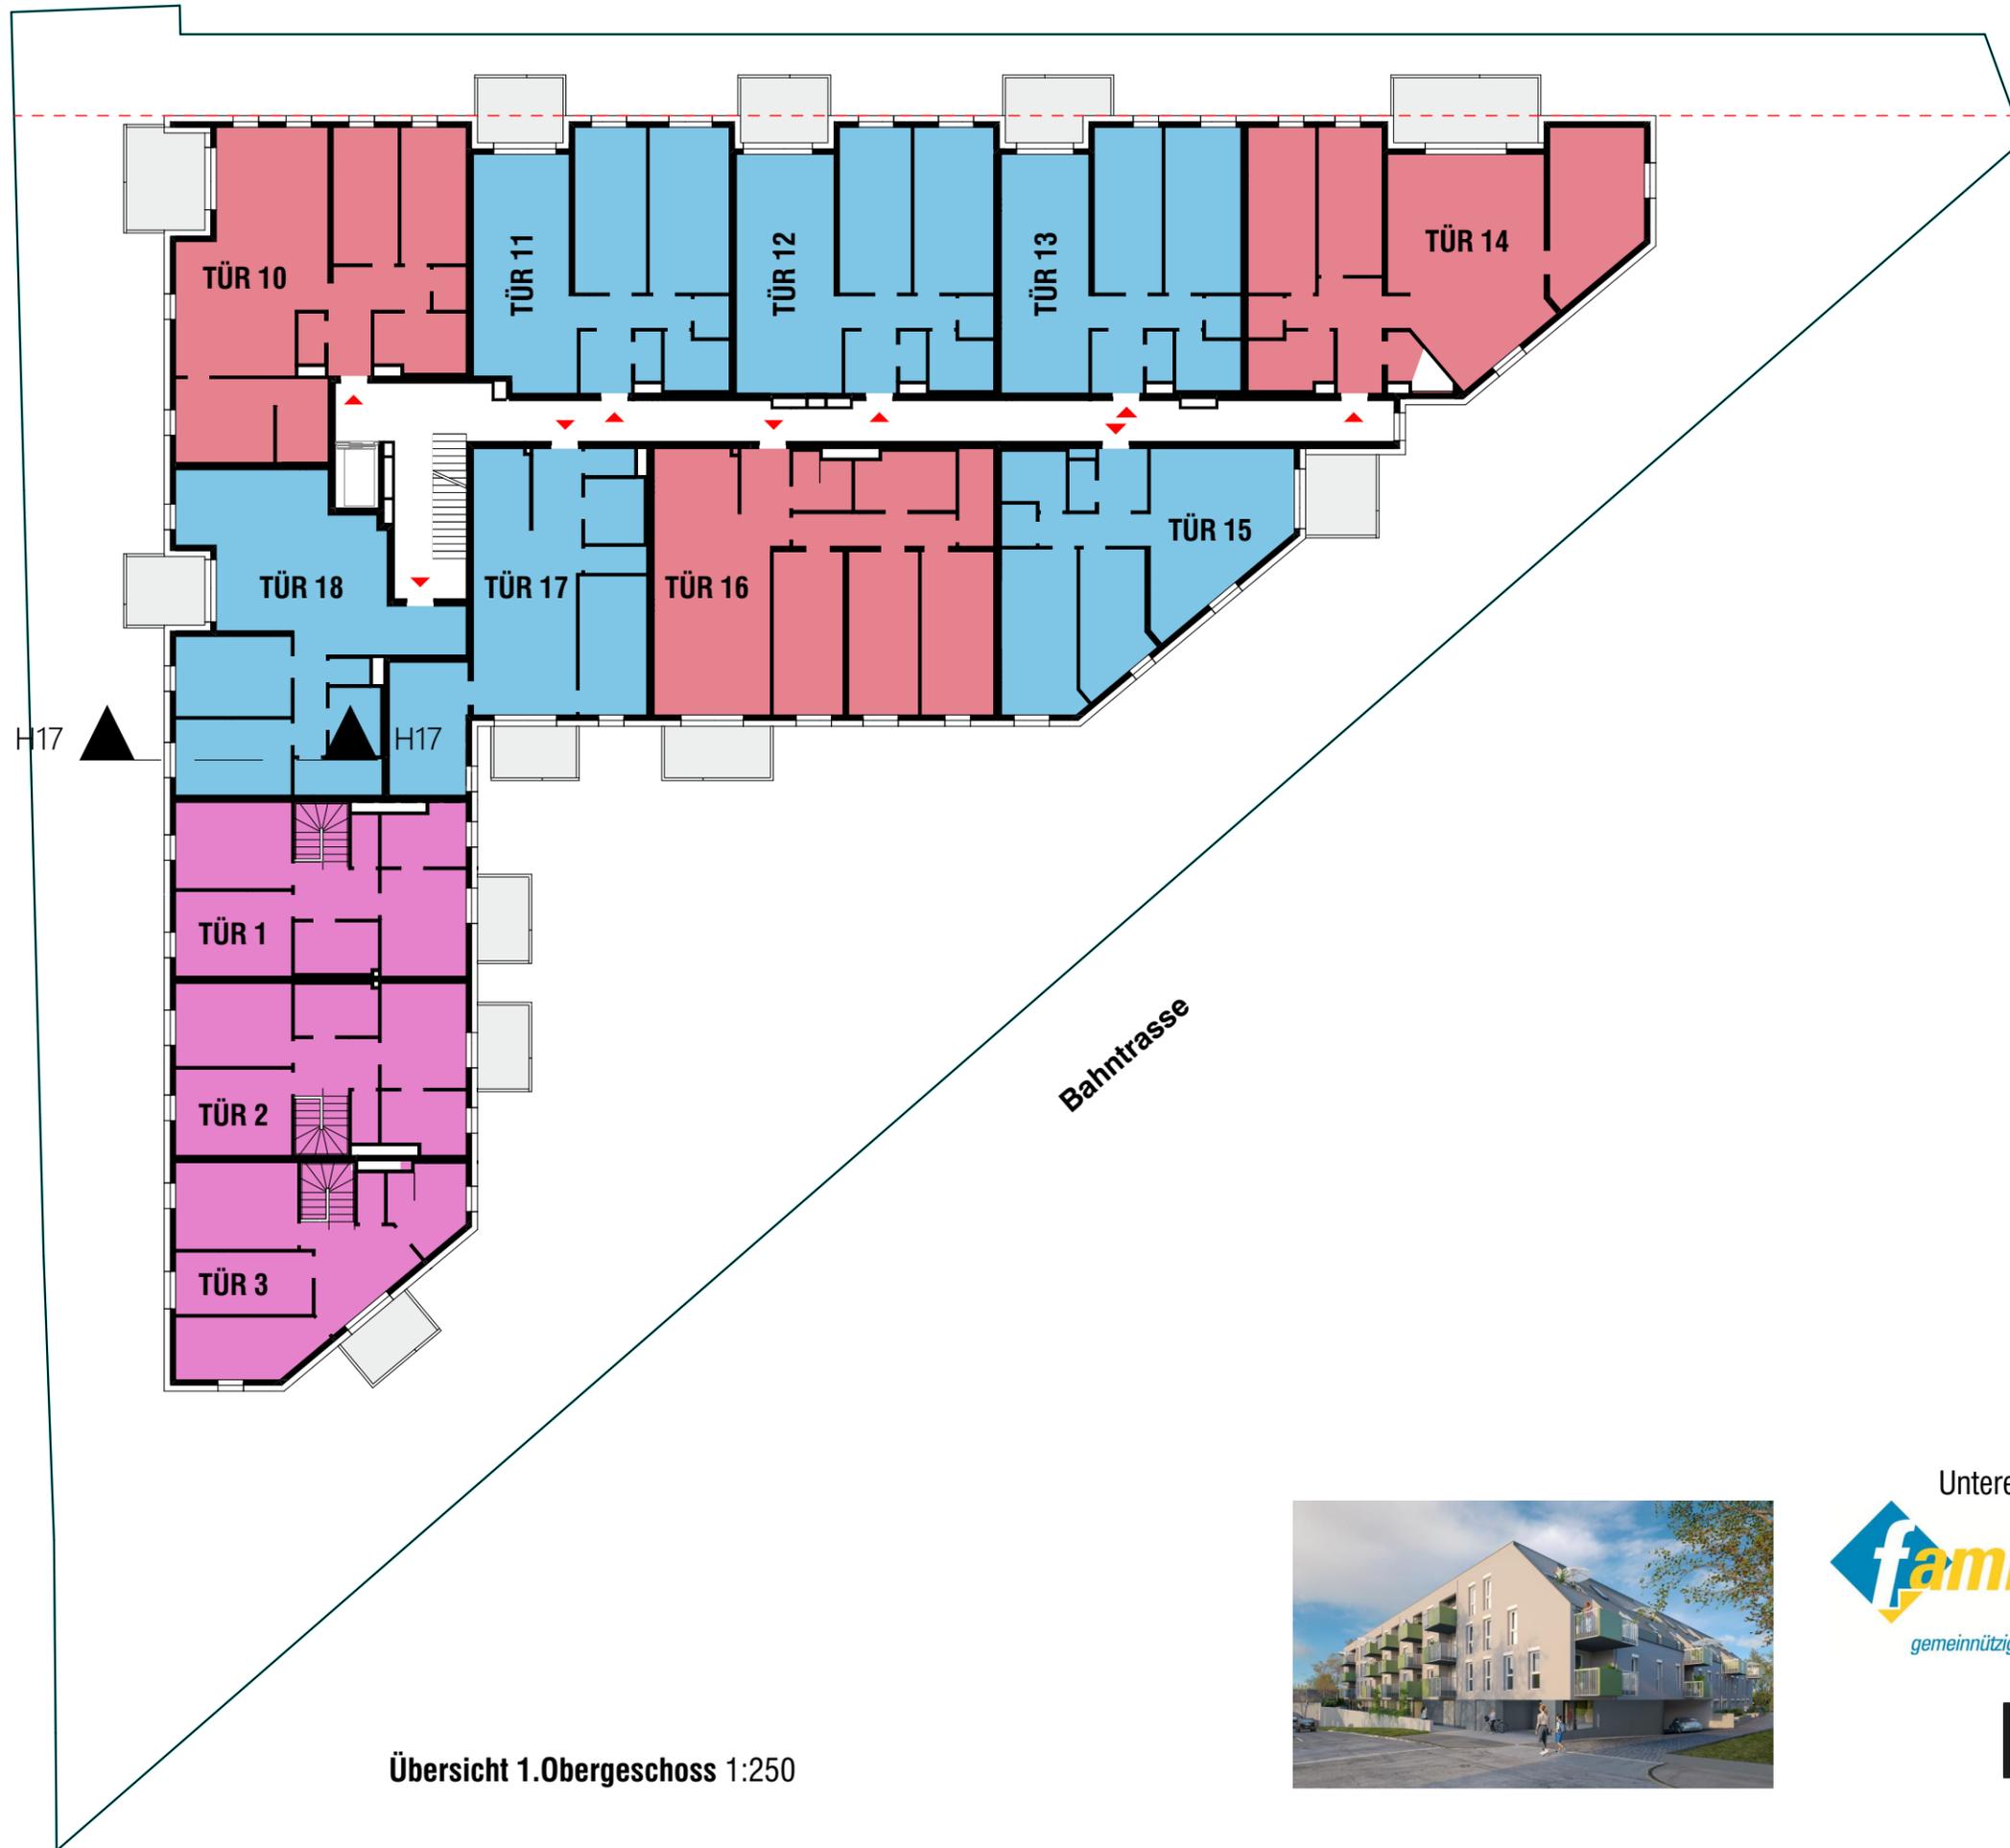


WOHNUNGSTYPEN

- 2-Zimmer Whg.
- 3-Zimmer Whg.
- 4-Zimmer Whg.
- 5-Zimmer Whg.
- Gewerbeinheit

LEGENDE

- Freiflächen
- allg. Grünflächen
- Eigengärten
- Kellerabteile
- Stellplätze

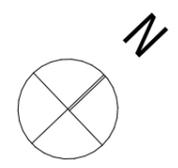


Übersicht 1.Obergeschoss 1:250



Untere Hauptstraße 11, 2326 Lanzendorf
familienwohnbau
Niederösterreich
gemeinnützige Wohnbau- und Baubetreuungsgesellschaft m.b.H.

[urban]
architektur

Untere Hauptstraße

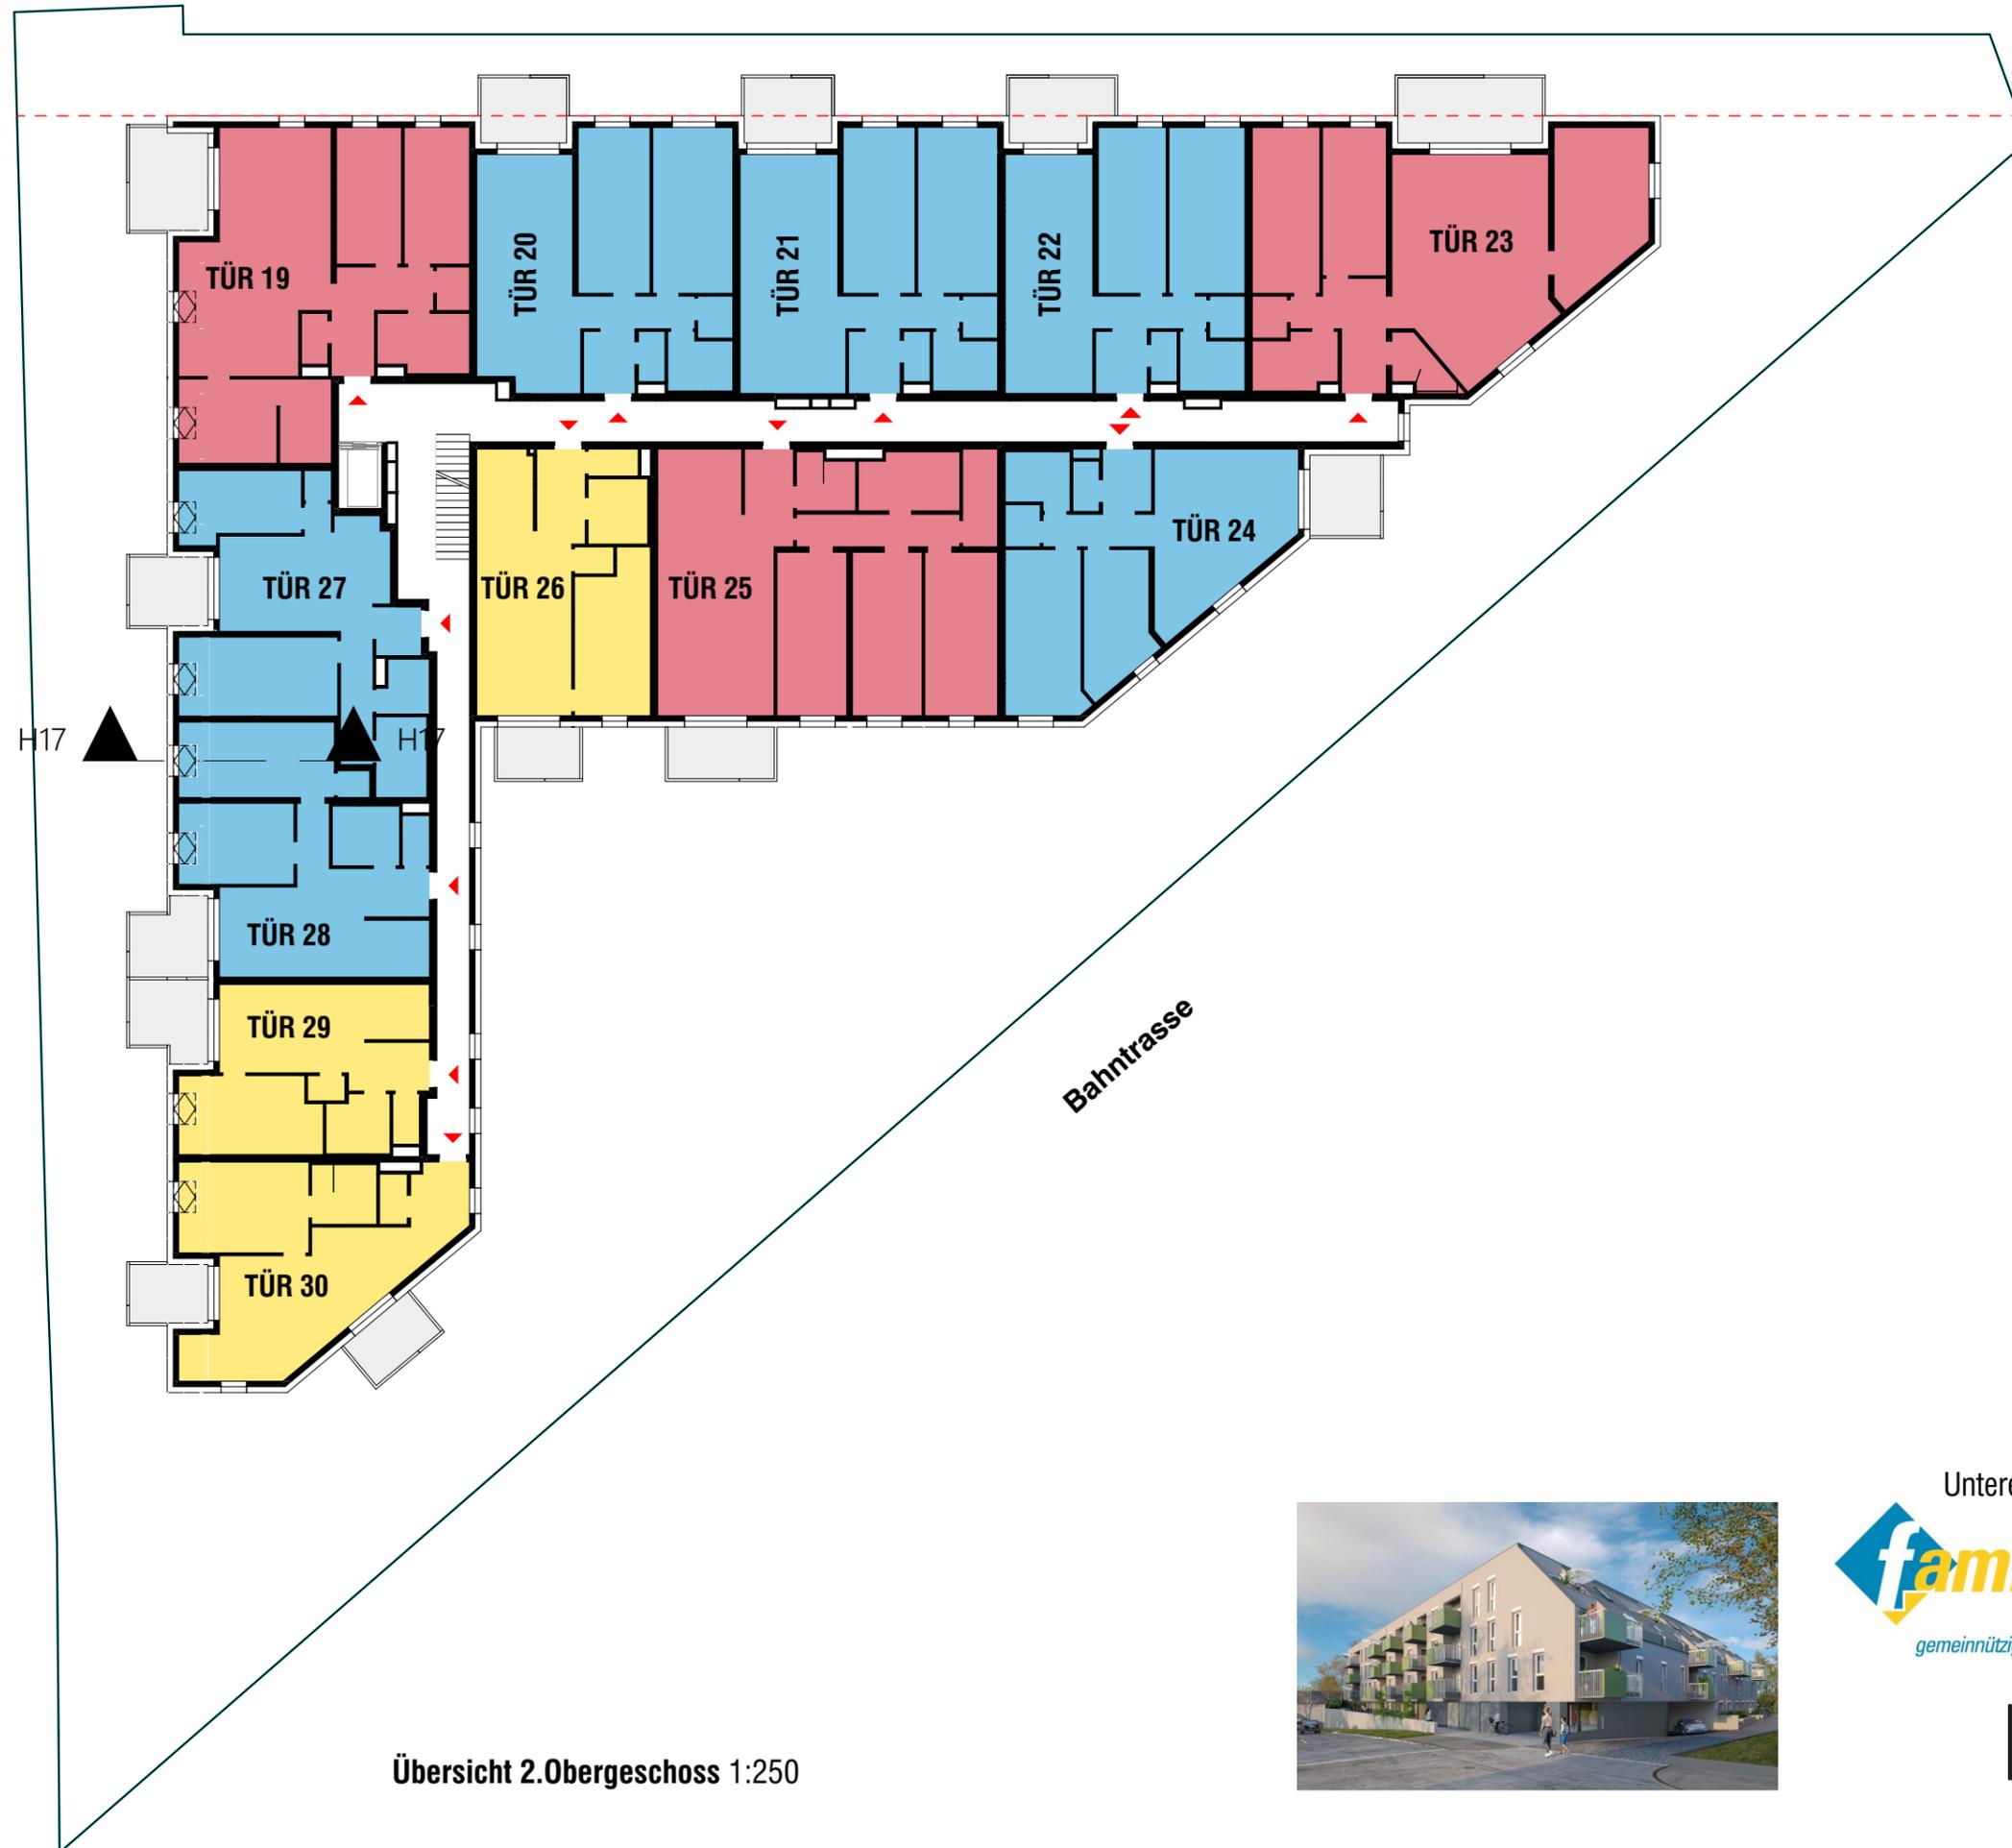


WOHNUNGSTYPEN

- 2-Zimmer Whg.
- 3-Zimmer Whg.
- 4-Zimmer Whg.
- 5-Zimmer Whg.
- Gewerbeinheit

LEGENDE

- Freiflächen
- allg. Grünflächen
- Eigengärten
- Kellerabteile
- Stellplätze

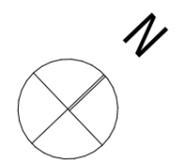


Übersicht 2.Obergeschoss 1:250



Untere Hauptstraße 11, 2326 Lanzendorf
familienwohnbau
Niederösterreich
gemeinnützige Wohnbau- und Baubetreuungsgesellschaft m.b.H.

[urban]
architektur

Untere Hauptstraße

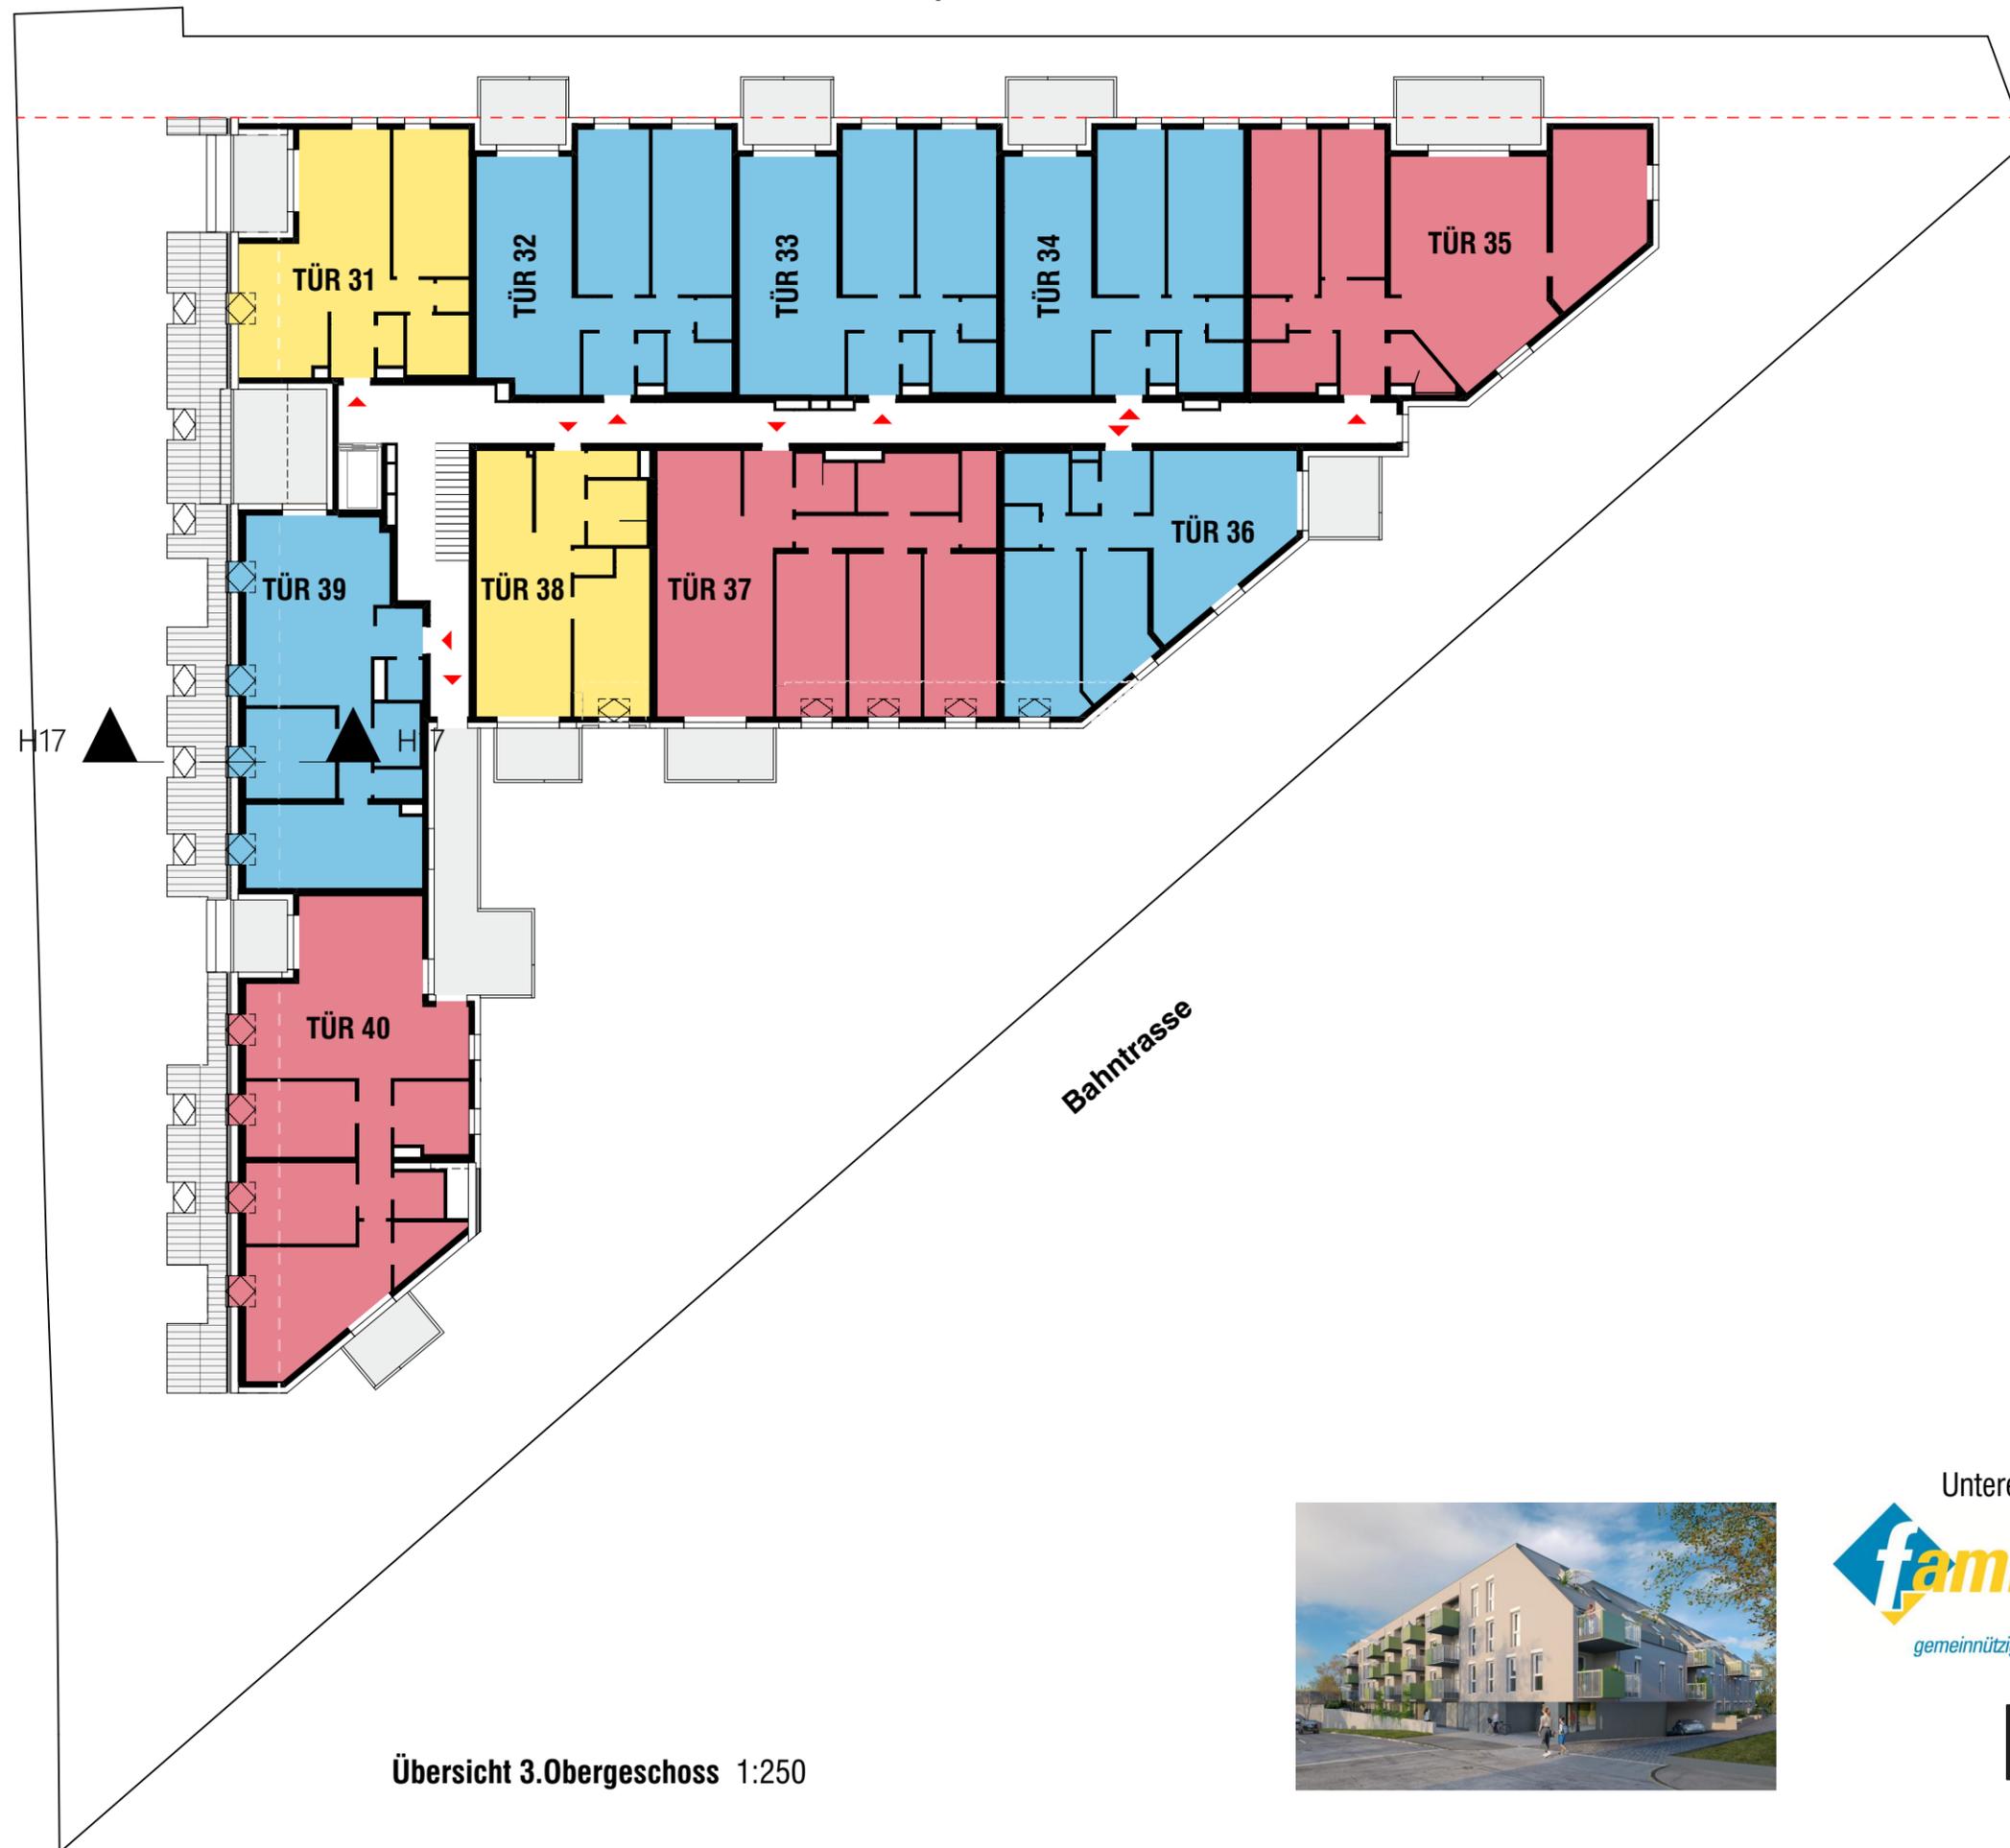


WOHNUNGSTYPEN

- 2-Zimmer Whg.
- 3-Zimmer Whg.
- 4-Zimmer Whg.
- 5-Zimmer Whg.
- Gewerbeinheit

LEGENDE

- Freiflächen
- allg. Grünflächen
- Eigengärten
- Kellerabteile
- Stellplätze

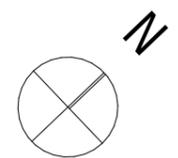

Übersicht 3.Obergeschoss 1:250



Untere Hauptstraße 11, 2326 Lanzendorf

familienwohnbau
Niederösterreich
gemeinnützige Wohnbau- und Baubetreuungsgesellschaft m.b.H.

[urban]
architektur



Übersicht Untergeschoss 1:250

WOHNUNGSTYPEN

- 2-Zimmer Whg.
- 3-Zimmer Whg.
- 4-Zimmer Whg.
- 5-Zimmer Whg.
- Gewerbeinheit

LEGENDE

- Freiflächen
- allg. Grünflächen
- Eigengärten
- Kellerabteile
- Stellplätze



Untere Hauptstraße 11, 2326 Lanzendorf

