



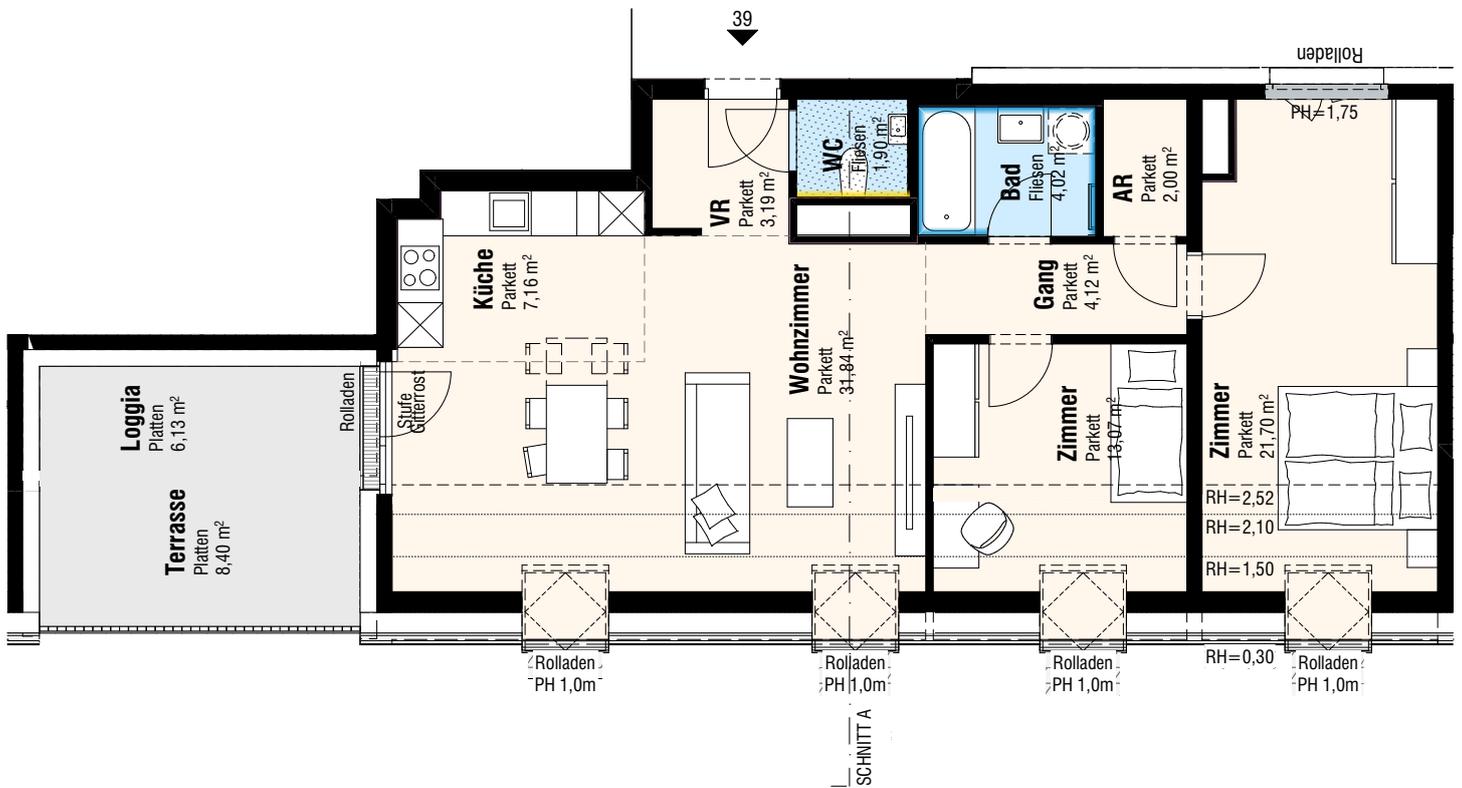

Untere Hauptstraße

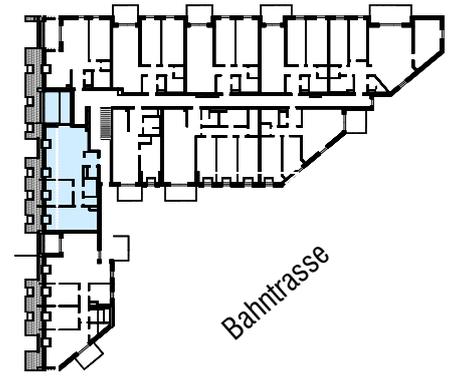


Untere Hauptstraße 11
2326 Lanzendorf

DATUM AUSDRUCK:
22.11.2024

TÜR 39 3-Zimmer-Wohnung 3.OG

PLANUNG:
[urban]
architektur

TÜR 39	3-Zi.
Wohnen	88,86 m ²
Loggia	6,13 m ²
SUMME	94,99 m²
Terrasse	8,40 m ²
Kellerabteil	4,21 m ²


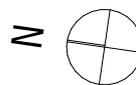


Raumhöhe: 2,50 m wenn im Plan nicht anders angegeben

	Dreh/Kipp Fenster Fixverglasung im Parapetbereich		Wandverfliesung bis Zargen-OK 1,2 m Höhe
	Dreh/Kipp Fenster mit PH 0,95 m wenn im Plan nicht anders angegeben		abg.Decke
	Dreh/Kipp Terrassentür		Parkett
	Dreh/Kipp Terrassentür		Fliesen
	Dreh/Kipp Terrassentür		Estrichplatten
	Dreh/Kipp Terrassentür		Garten



Untere Hauptstraße

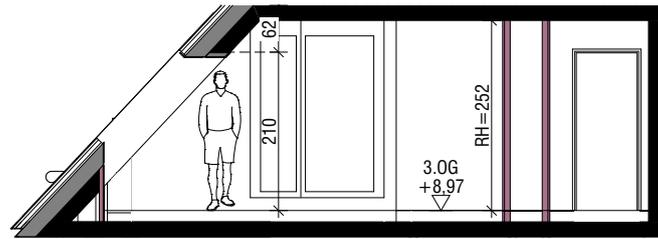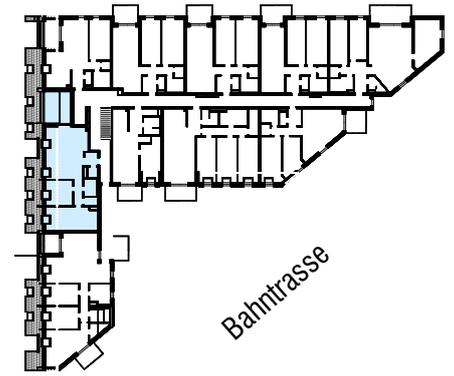

SCHNITT A


Untere Hauptstraße 11
2326 Lanzendorf

DATUM AUSDRUCK:
22.11.2024

TÜR 39 3-Zimmer-Wohnung

PLANUNG:
[urban]
architektur

TÜR 39	3-Zi.
Wohnen	88,86 m ²
Loggia	6,13 m ²
SUMME	94,99 m²
Terrasse	8,40 m ²
Kellerabteil	4,21 m ²

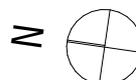

Raumhöhe: 2,50 m wenn im Plan nicht anders angegeben

	Dreh/Kipp Fenster Fixverglasung im Parapetbereich	Wandverfliesung bis Zargen-OK 1,2 m Höhe
	Dreh/Kipp Fenster mit PH 0,95 m wenn im Plan nicht anders angegeben	abg.Decke
	Dreh/Kipp Terrassentür	Parkett
	Dreh/Kipp Terrassentür	Fliesen
		Estrich- platten
		Garten