



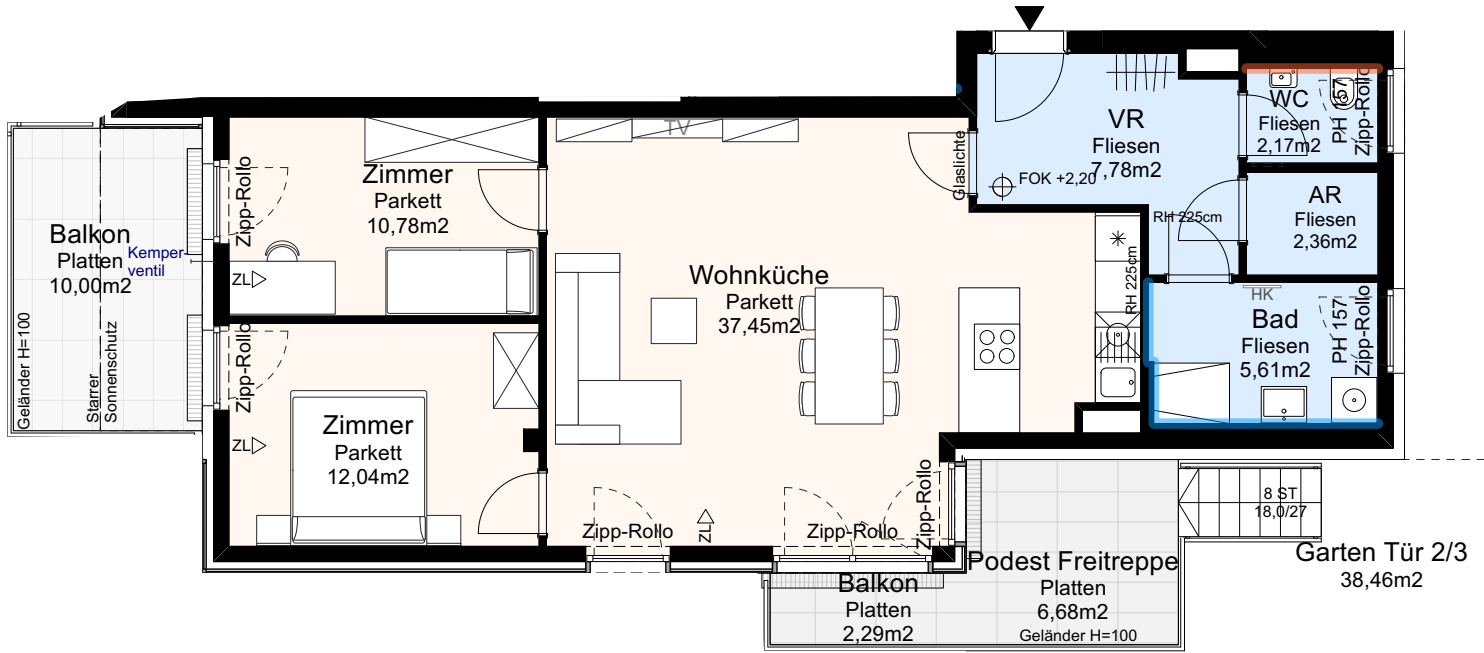

1140 Wien, Bahnstraße 2F	
Wohnungsplan	1. Stock
Stiege 2, Tür 3	3-Zimmer-Wohnung
Wohnnutzfläche	78,19 m ²
Balkon	2,29 m ²
Balkon	10,00 m ²
Garten Tür 2/3	38,46 m ²
Podest Freitreppe	6,68 m ²
Kellerabteil	4,1 m ²
	Raumhöhe: 2,5 m
	www.familienwohnbau.at
	Ausdruck vom: 11.2.2025 - Index I
	Änderungen aus technischen oder rechtlichen Gründen vorbehalten. Unverbindlicher Möblierungsvorschlag. Ausstattung lt. Bau- und Ausstattungsbeschreibung. Naturmasse nehmen!

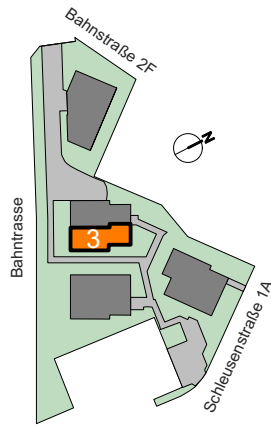