


Plan TOP 2

Möblierung als Beispiel

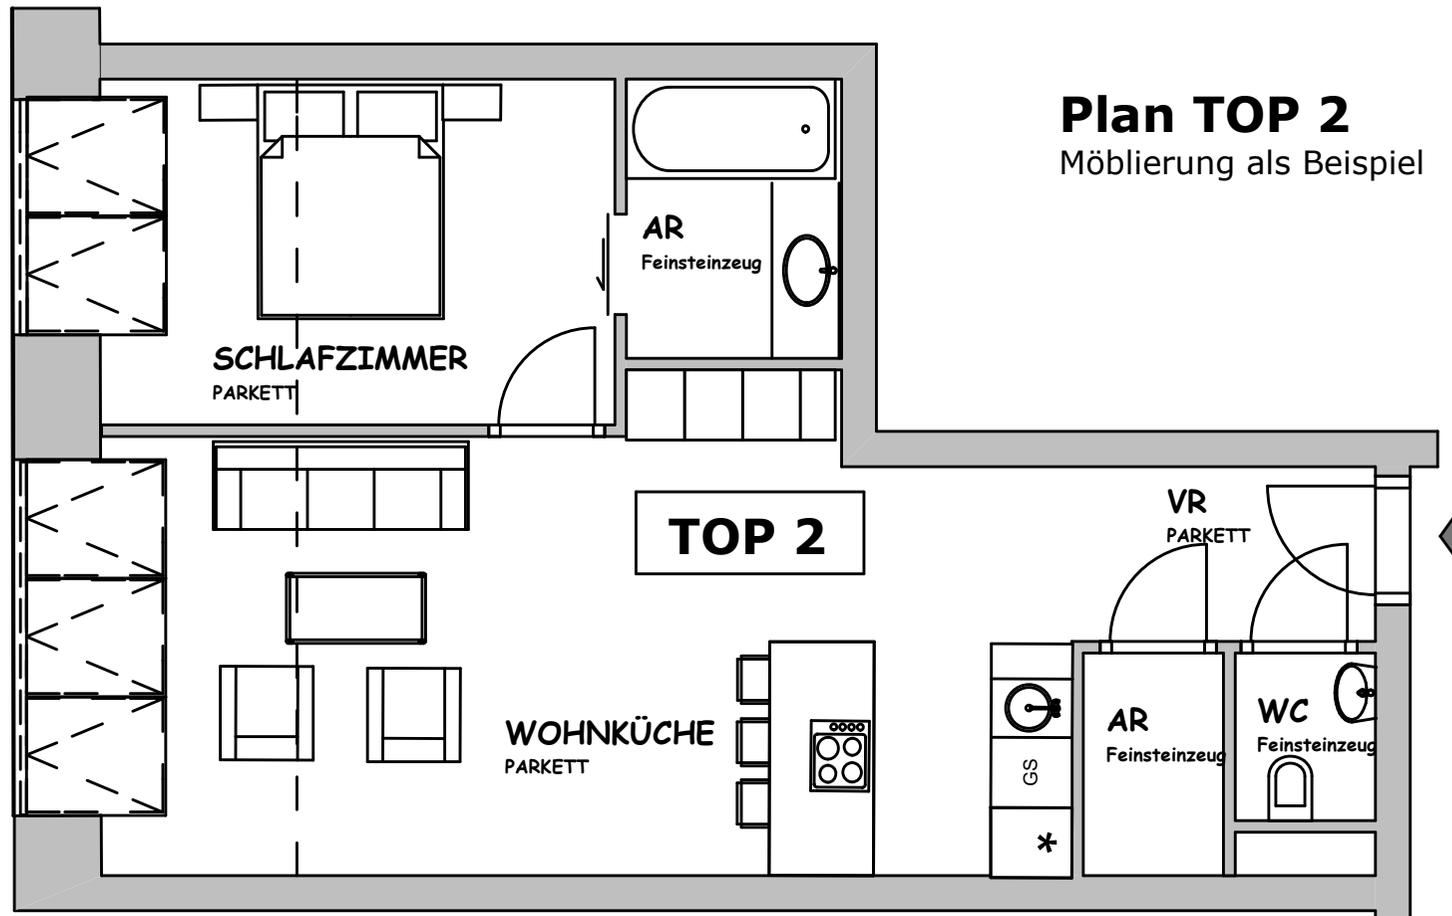

TOP 2

SCHLAFZIMMER
PARKETT

WOHNKÜCHE
PARKETT

VR
PARKETT

AR
Feinsteinzeug

AR
Feinsteinzeug

WC
Feinsteinzeug

GS

*