
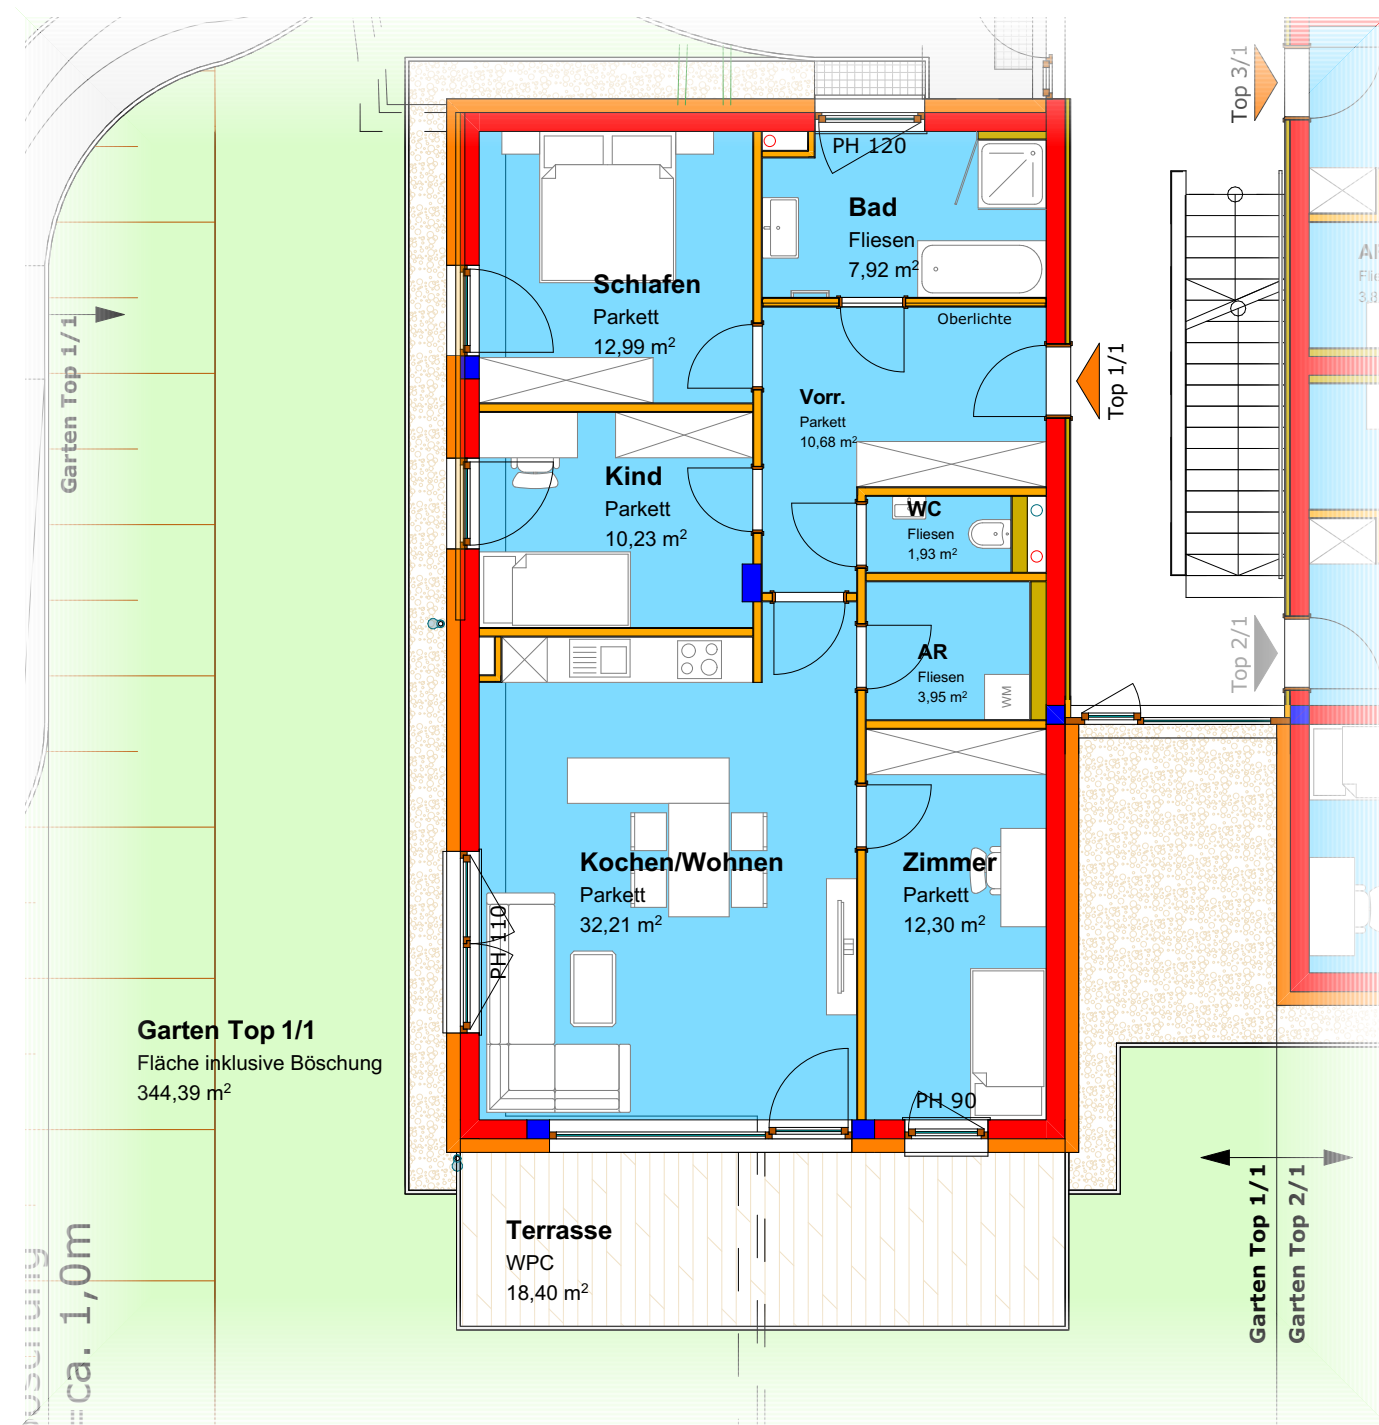


Top 1/1	
Name	Fläche
AR Top 1/1	4,43
Garten Top 1/1	344,39
Terrasse	18,40

Top 1/1	
Name	Fläche
AR	3,95
Bad	7,92
Kind	10,23
Kochen/Wohnen	32,21
Schlafen	12,99
Vorr.	10,68
WC	1,93
Zimmer	12,30
92,21 m²	

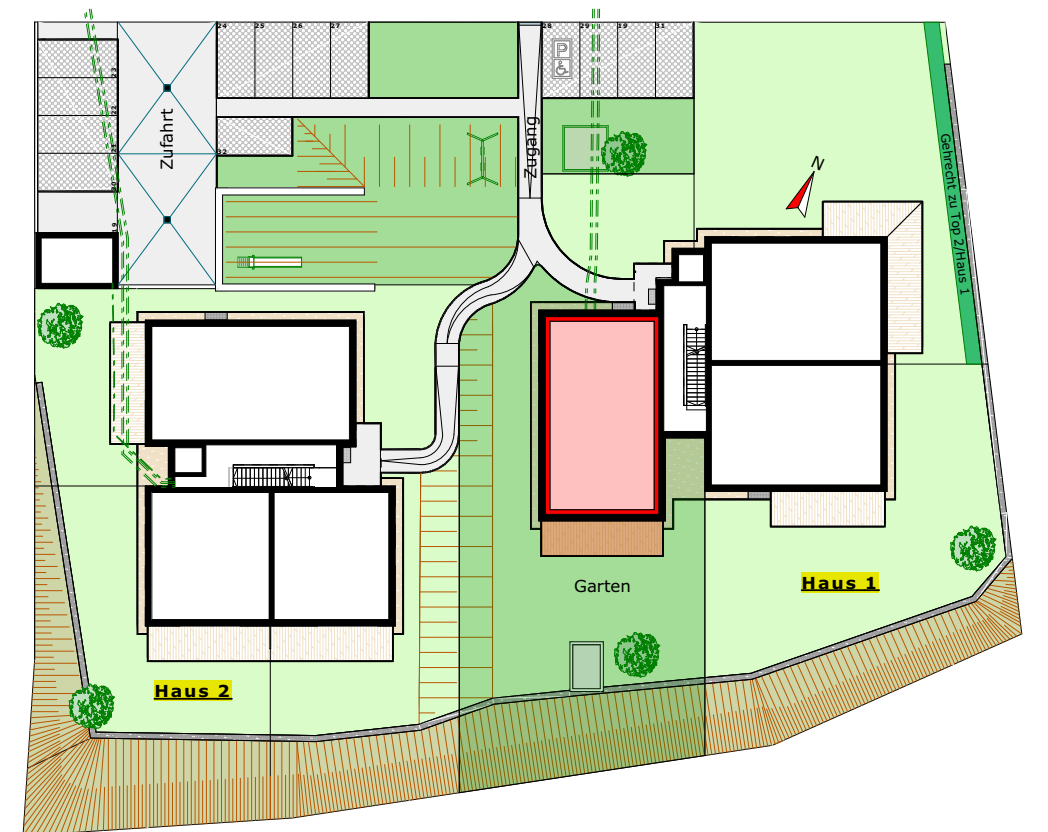

ACHTUNG: DIE OPTIONAL GEPLANTEN SANITÄRANSCHLÜSSE KÖNNEN NUR NACH ABSPRACHE MIT DER PLANUNG EVENTUELL DANN GEÄNDERT WERDEN, WENN DIESE ÄNDERUNGEN DEN FÖRERRICHTLINIEN NICHT WIEDERSPRECHEN!

WA Kleinriederstraße, BA1