


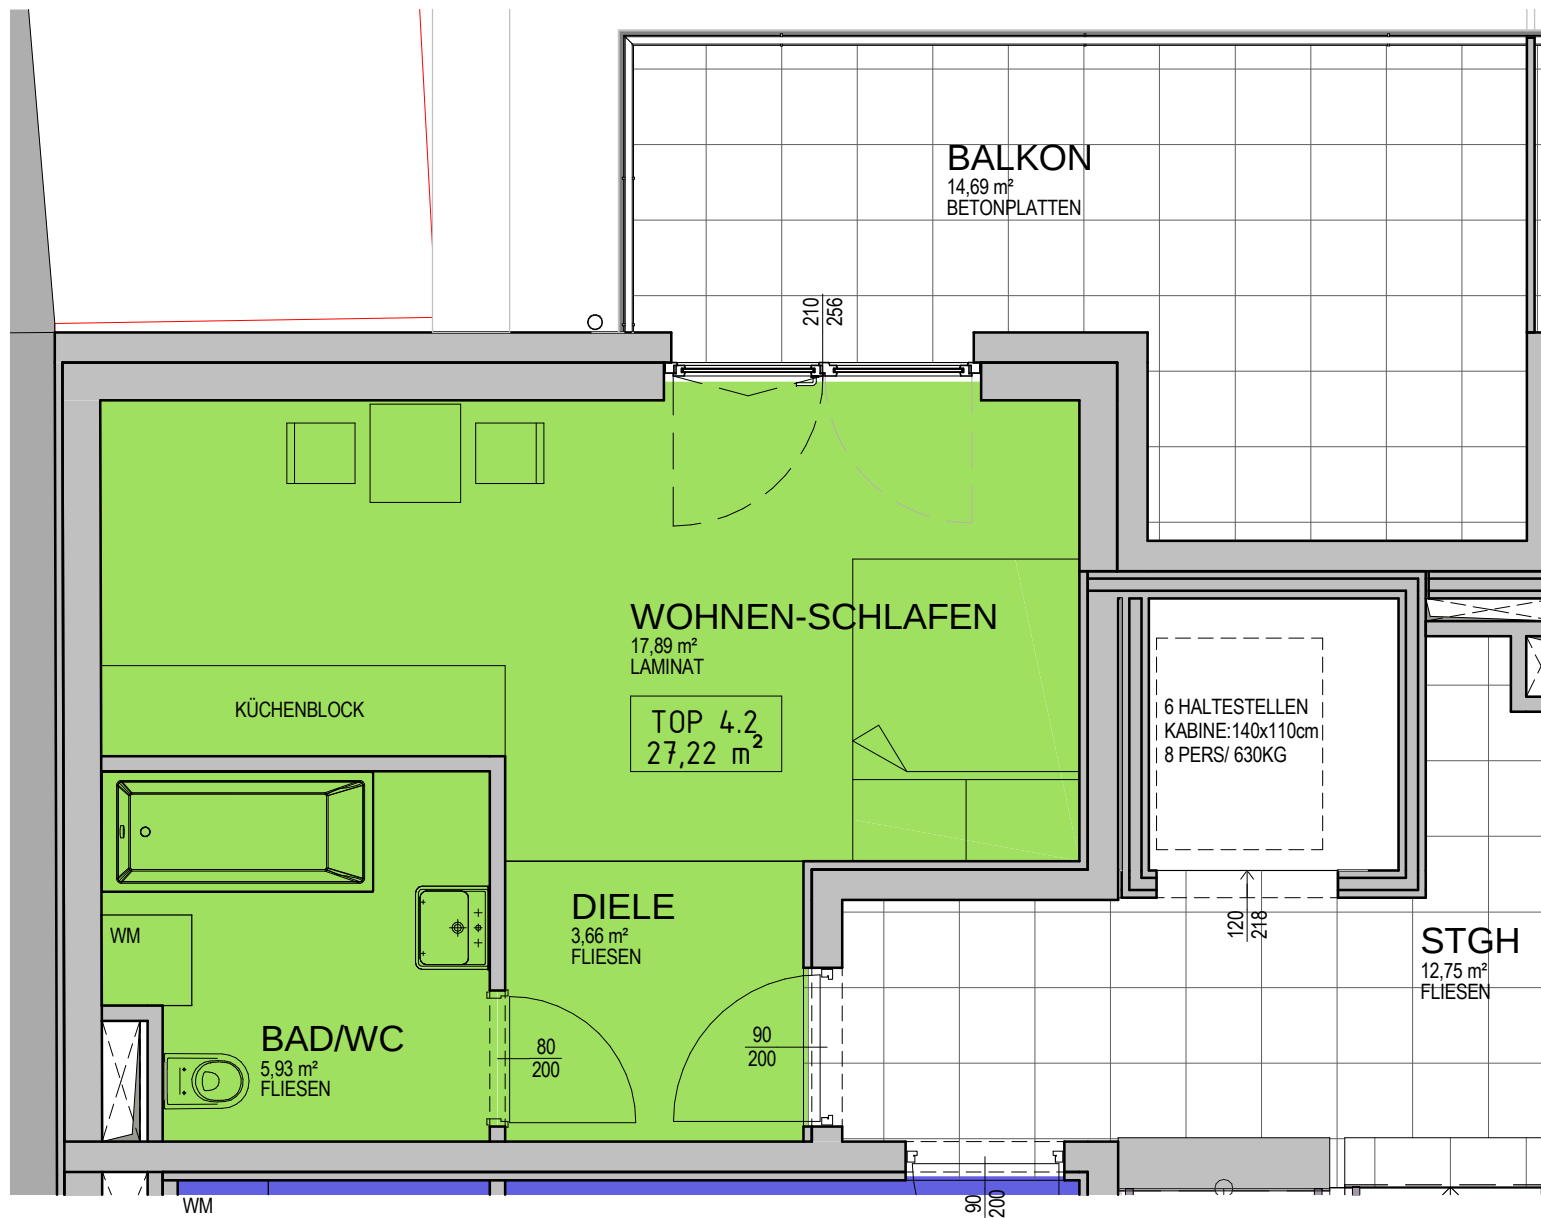

DIE DARGESTELLTEN EINRICHTUNGSGEGENSTÄNDE, AUSGENOMMEN KÜCHE, WASCHTISCHE, WC's UND BADEWANNEN, DIENEN NUR DER ILLUSTRATION UND SIND NICHT IM LIEFERUMFANG ENTHALTEN. PLAN- UND KOTENÄNDERUNGEN VORBEHALTEN. NATURMASSE NEHMEN!

WOHNHAUS
WIENERSTRASSE 43
TOP 4-2
4.OBERGESCHOSS
WOHNFLÄCHE 27,22m²
BALKON 14,69m²

06 NOVEMBER 2015