


WOHNHAUSANLAGE 1220 Wien, Esslinger Hauptstraße 15

WOHNUNGSPLAN		TOP 2/02
HAUS 2, Erdgeschoss		www.familienhilfe.at
2 - Zimmerwohnung		Maßstab 1:100
Wohnnutzfläche	56,01 m ²	Ausdrucksdatum 23.01.2008
Loggia		Architektur CUUBUUS architects ZT GmbH
Nutzfläche gesamt	56,01 m²	Änderungen aus technischen oder rechtlichen Gründen vorbehalten.
Terrasse		Unverbindlicher Möblierungsvorschlag -
Balkon		Ausstattung lt. Bau- und Ausstattungsbeschreibung
Einlagerungsraum	3,19 m ²	
Mietergarten	81,80 m ²	

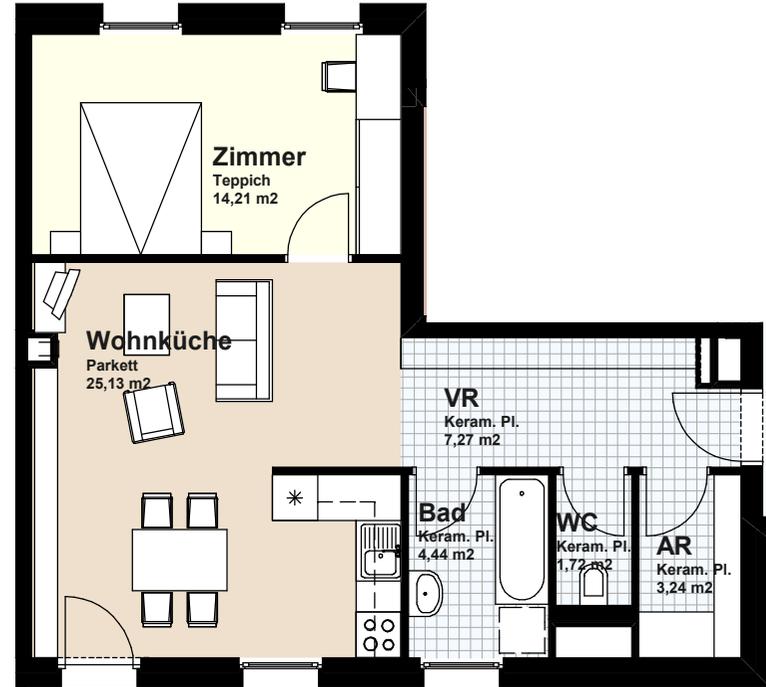

EG

LESKYGASSE

