


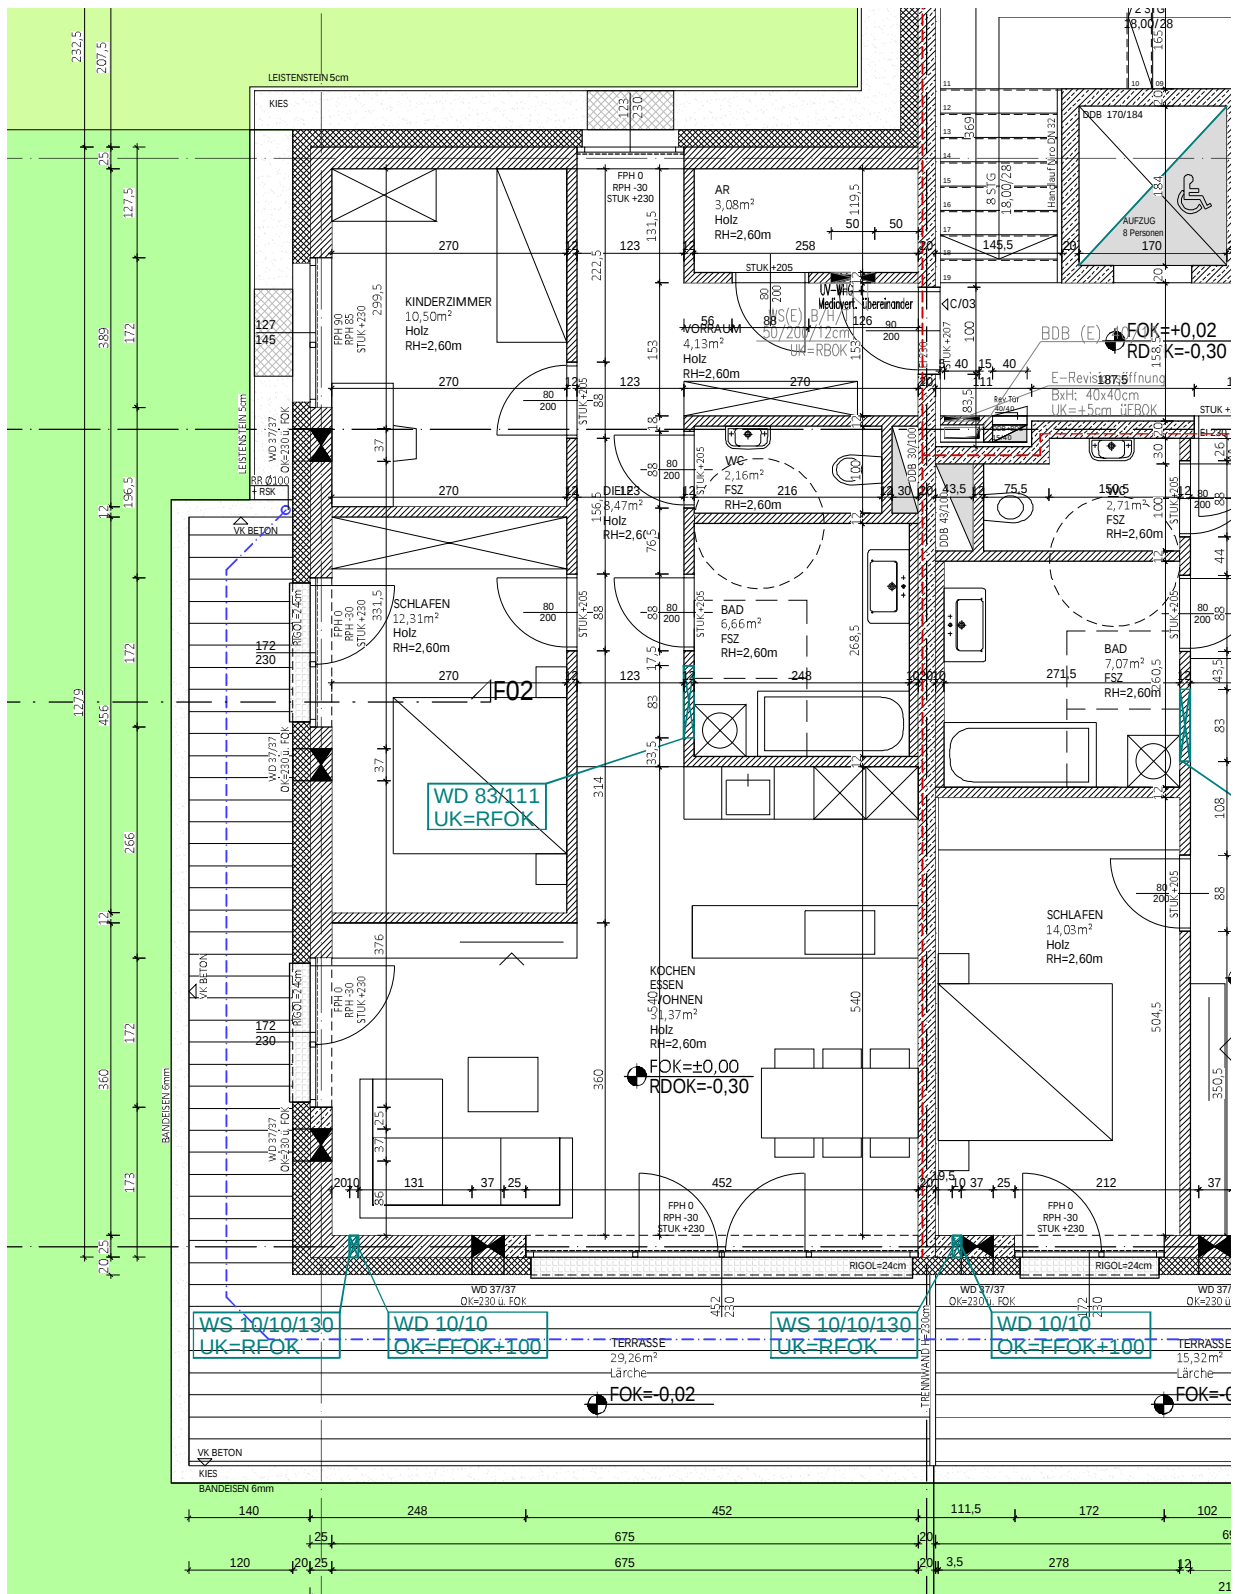

A

TOP C/03
3 ZIMMER WOHNUNG
WOHNFL.: 78,68m²
TERRASSE: 29,26m²
GARTEN: 172,00m²

B

TOP C/02
2 ZIMMER WOHNUNG
WOHNFL.:
TERRASSE:
GARTEN:

HAUS C
WNFL 217,02m²
BGF 300,59m²