


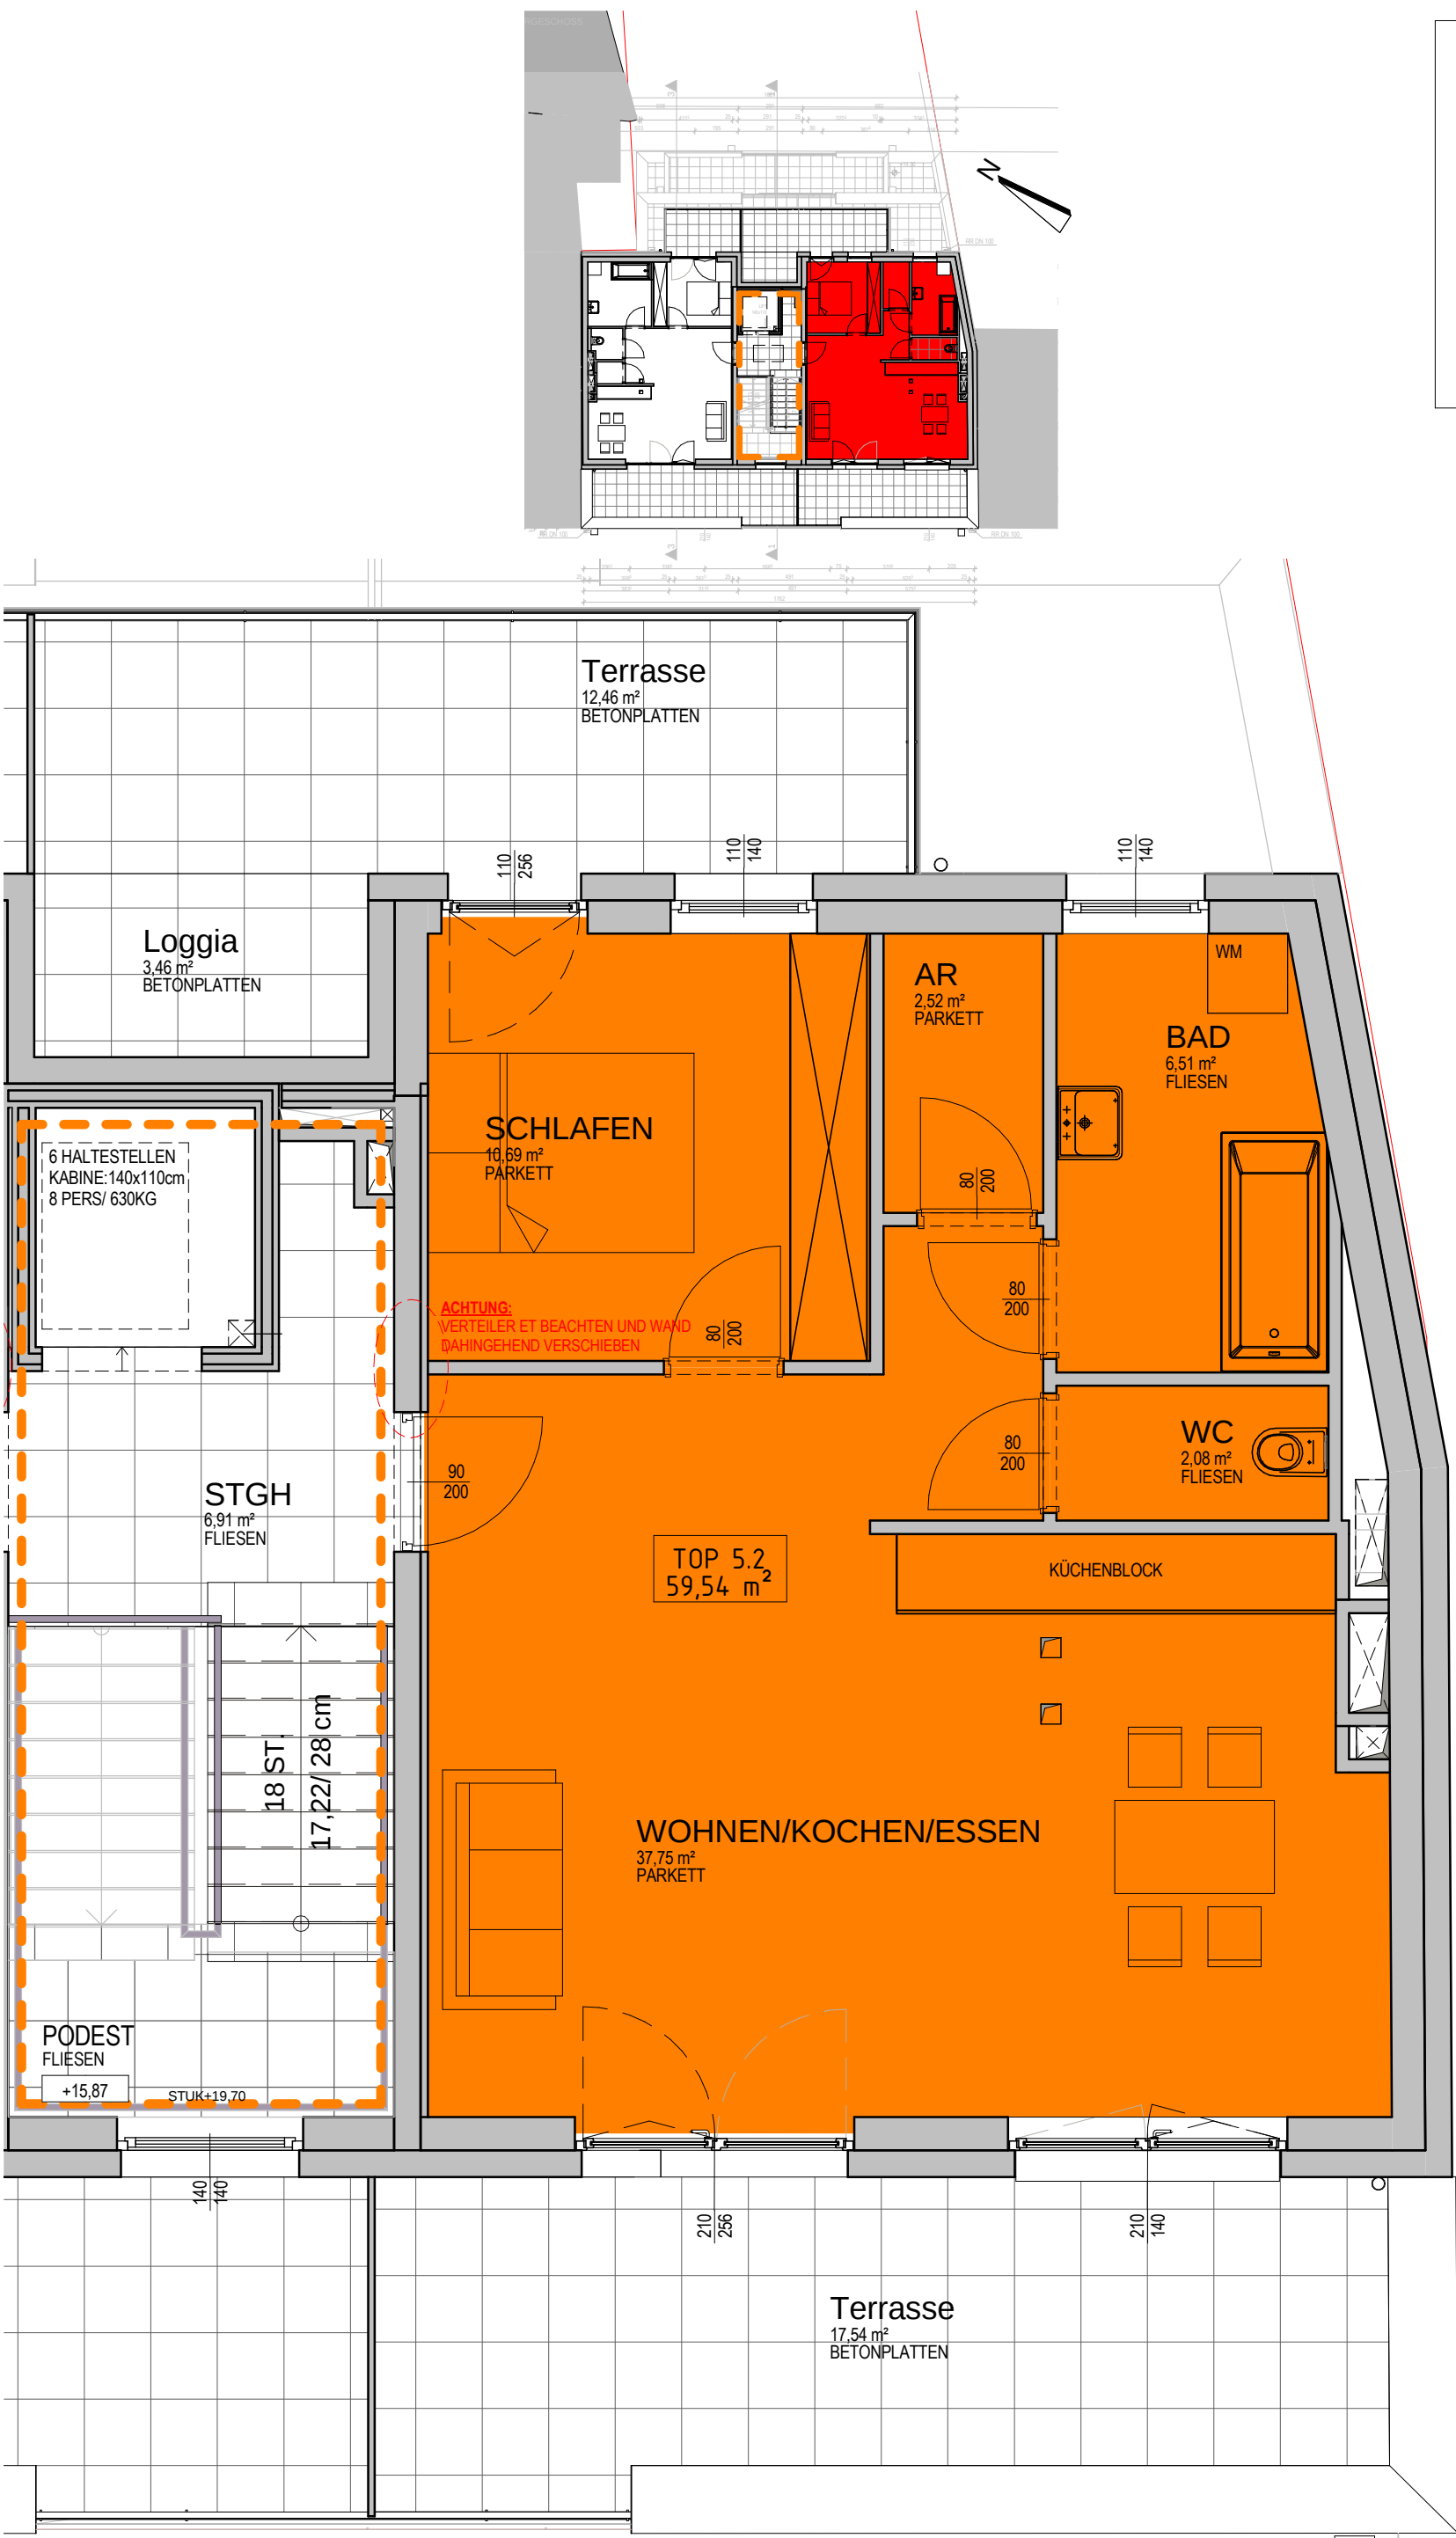

WOHNHAUS
WIENERSTRASSE 43

TOP 5-2

5. OBERGESCHOSS

WOHNFLÄCHE 59,54m²
TERASSE 30,00m²
LOGGIA 3,46m²

05. SEPTEMBER 2016

DIE DARGESTELLTEN EINRICHTUNGSGEGENSTÄNDE, AUSGENOMMEN KÜCHE,
WASCHTISCHE, WCs UND BADEWANNEN, DIENEN NUR DER ILLUSTRATION
UND SIND NICHT IM LIEFERUMFANG ENTHALTEN. PLAN- UND KOTENÄNDERUNGEN
VORBEHALTEN. NATURMASSE NEHMEN!