


ZUGANG  
97 m<sup>2</sup>  
-0,03=349,87

ZUGANGSWEG  
SICKERPLASTER  
85,05m<sup>2</sup>

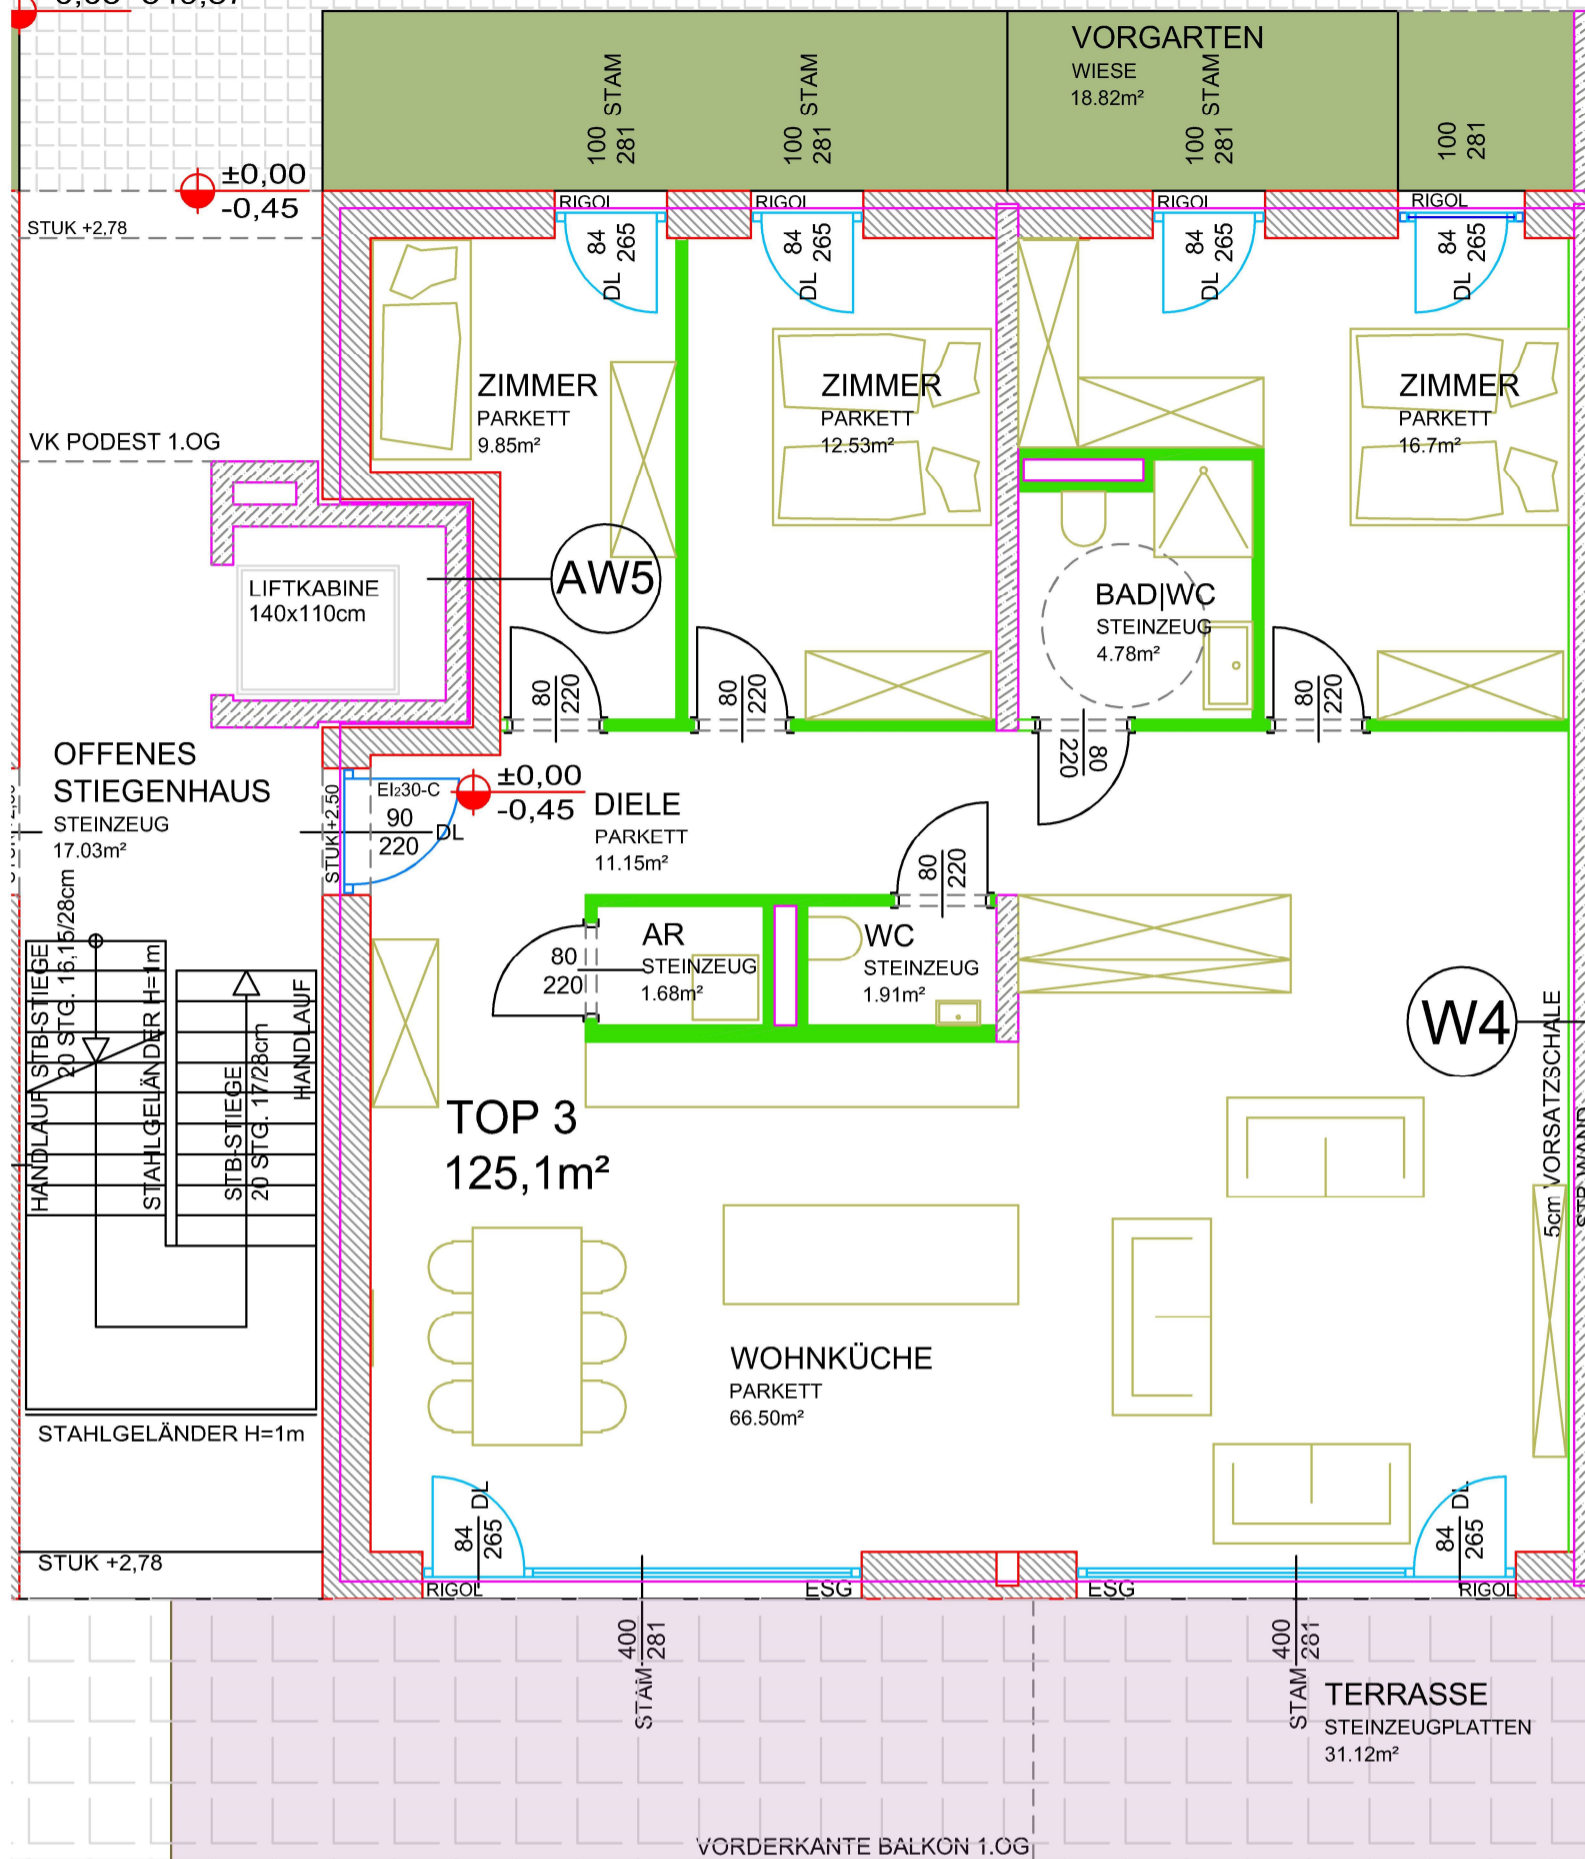

VORDERKANTE BALKON 1.OG

GARTEN  
WIESE  
135,82m<sup>2</sup>

GARTENANTEIL  
WOHNUNG 3