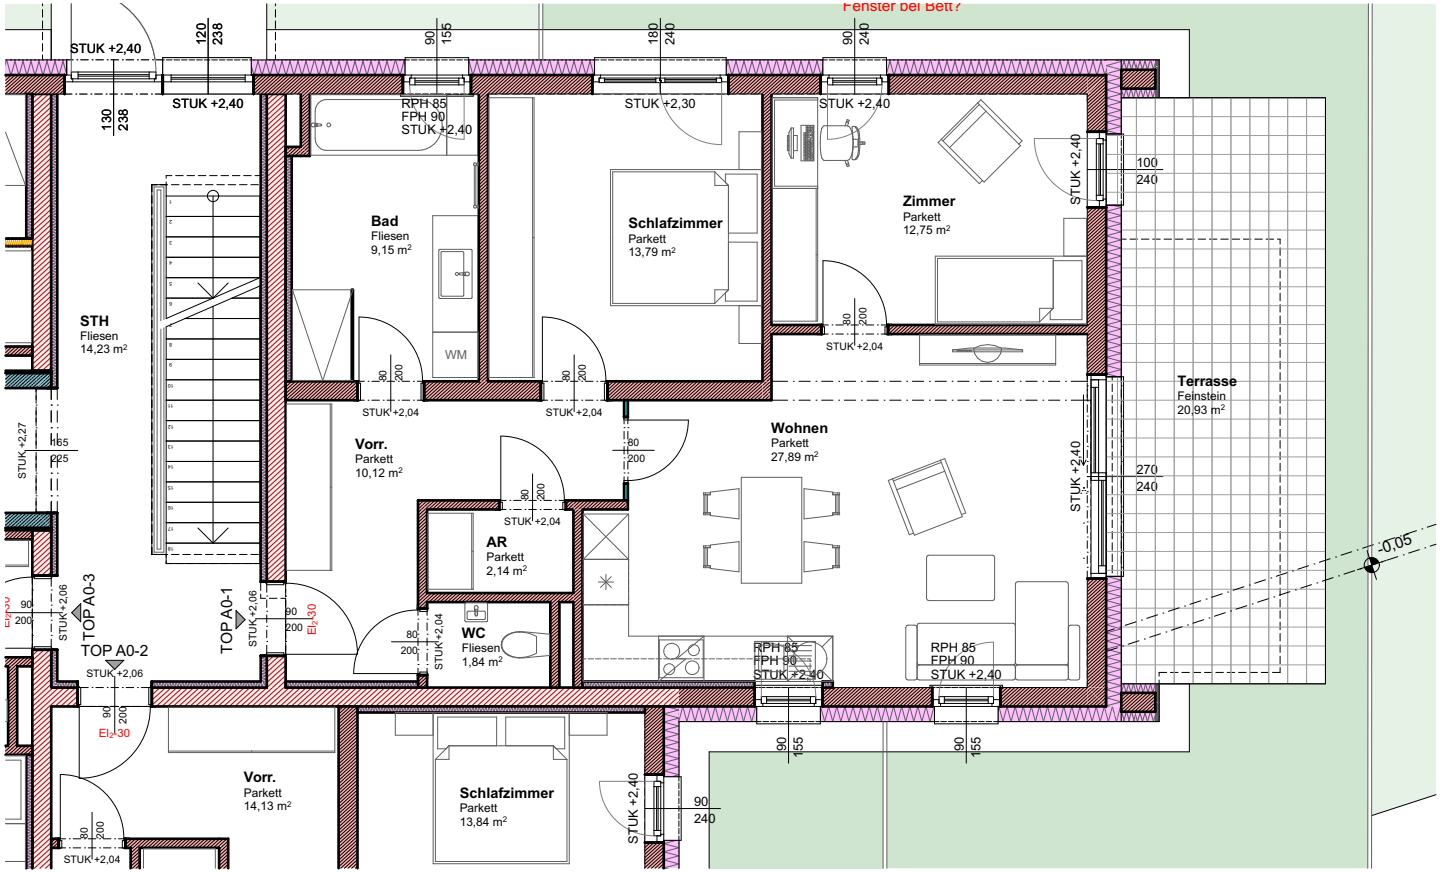

WOHNANLAGE SAN MARCO - BAD ISCHL

20.04.2026

TOP A0-1

M 1:100