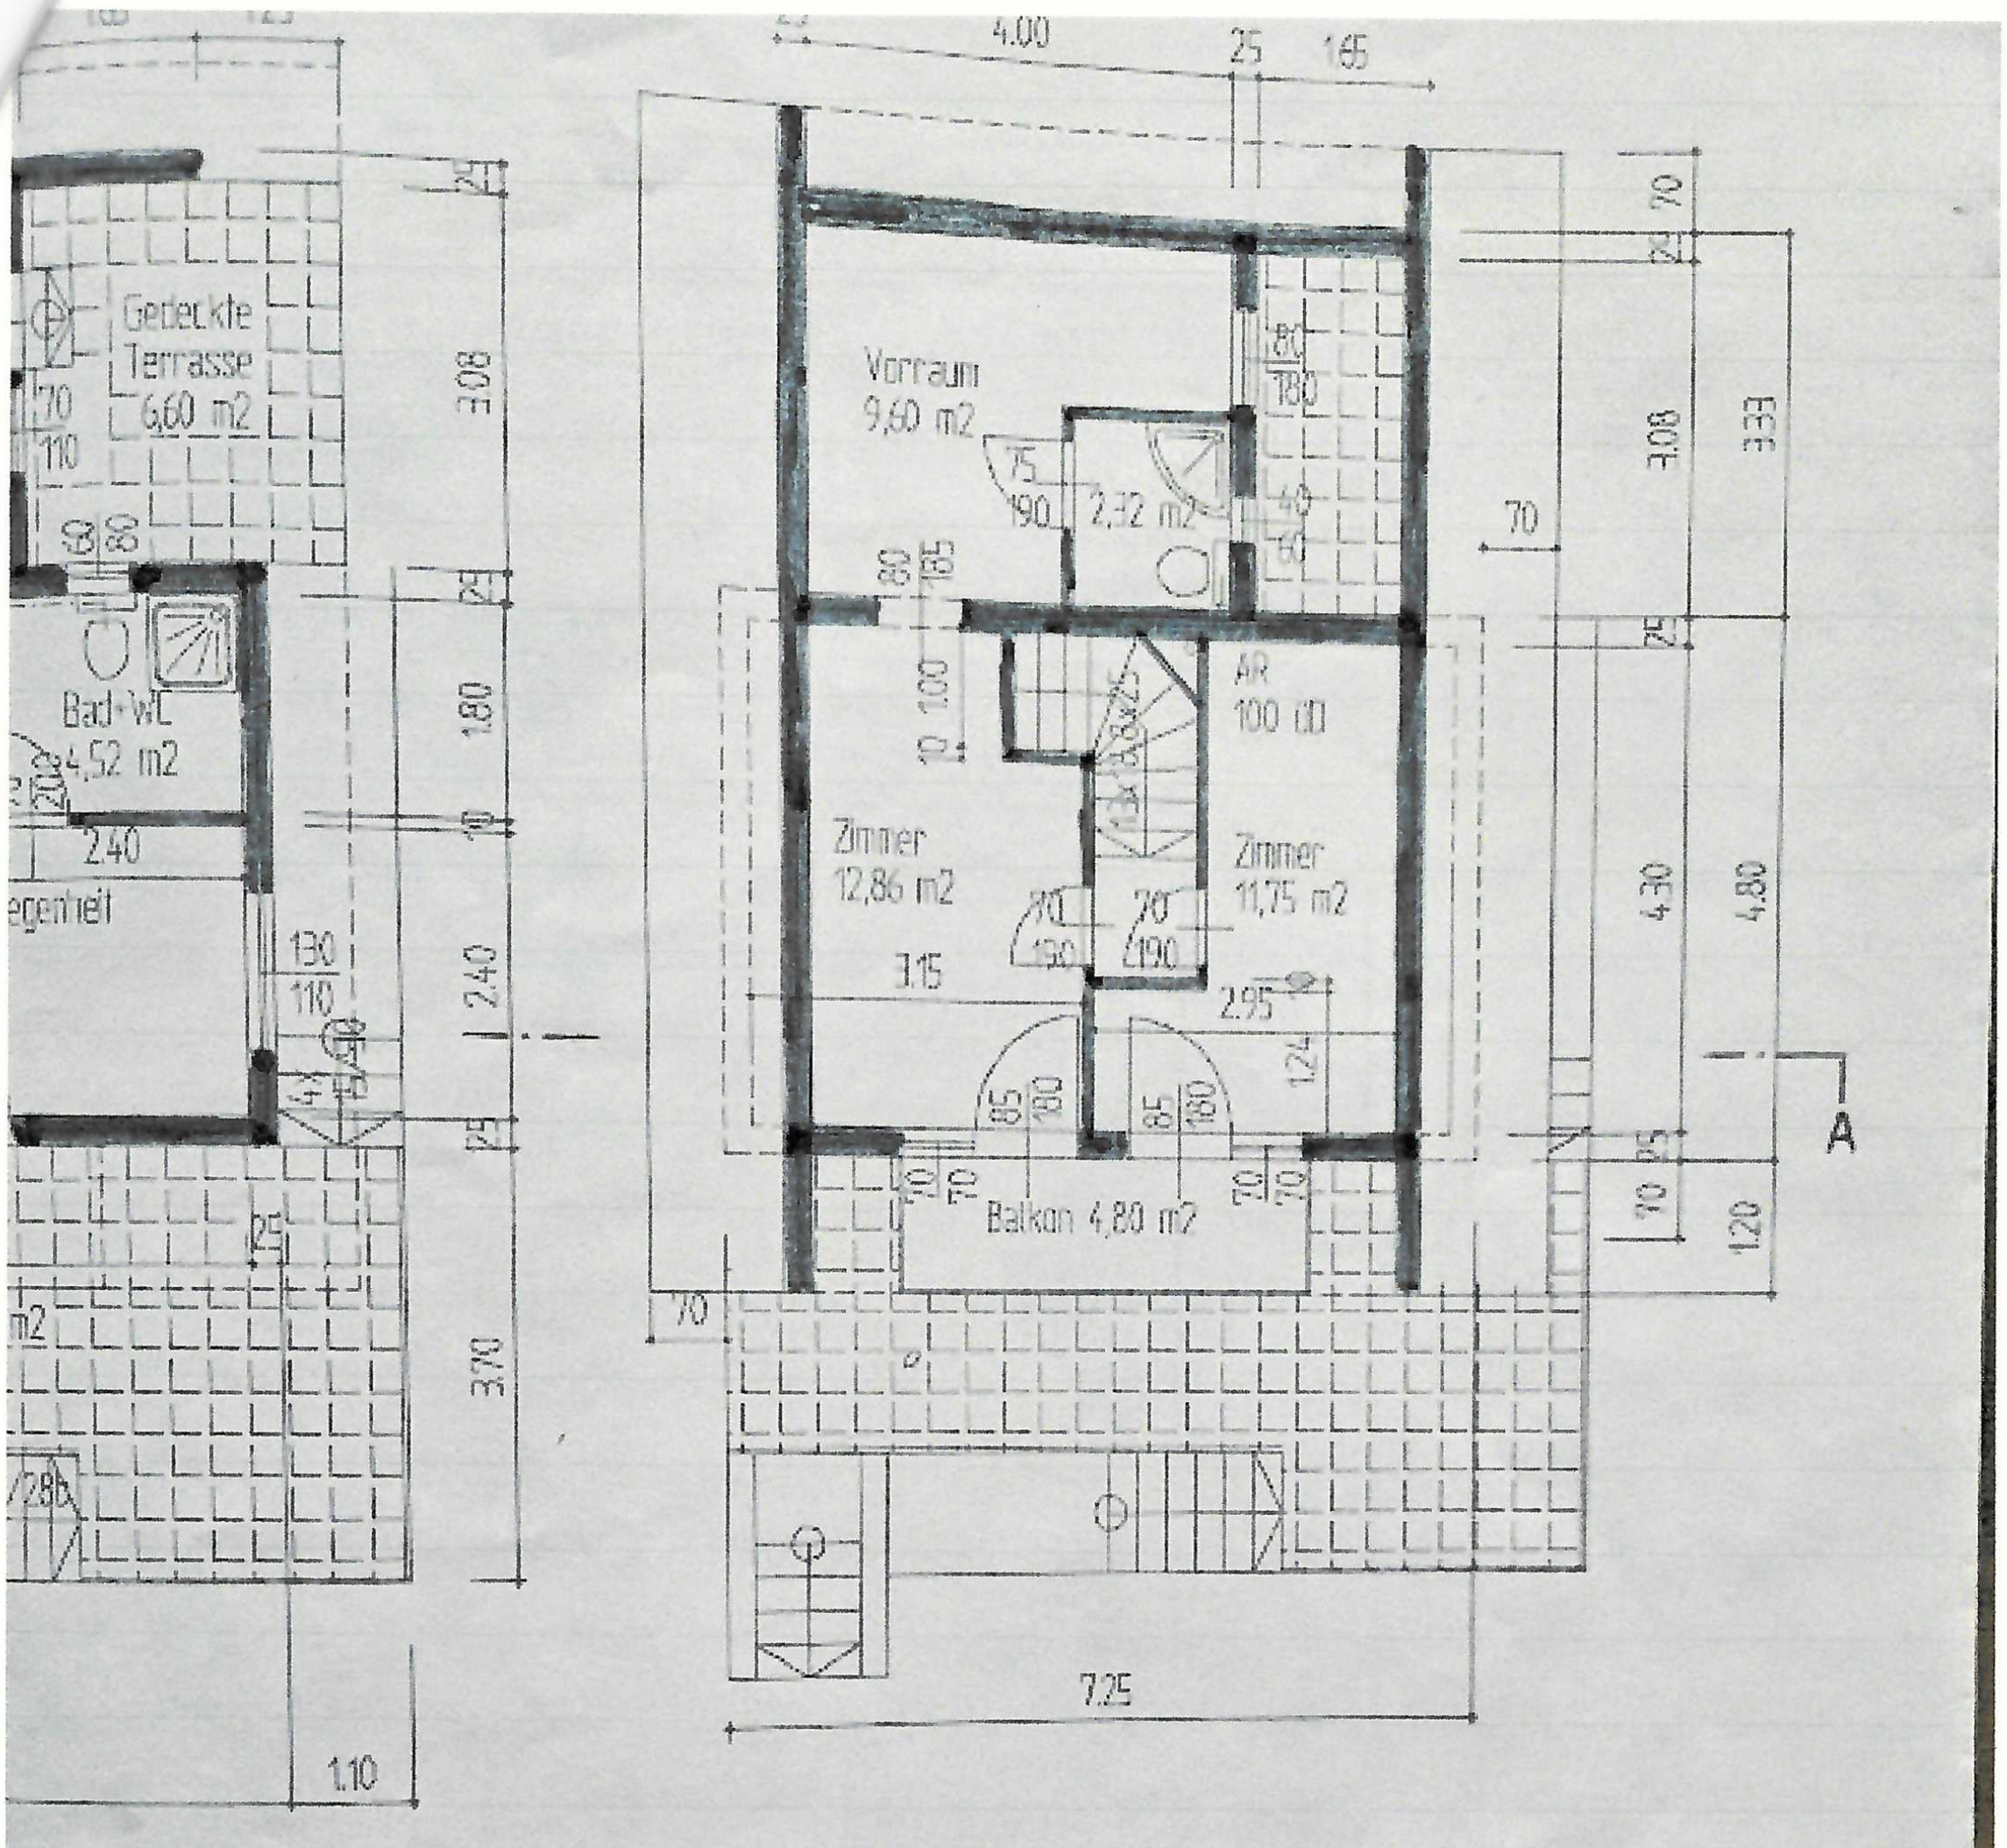

WESTANSICHT

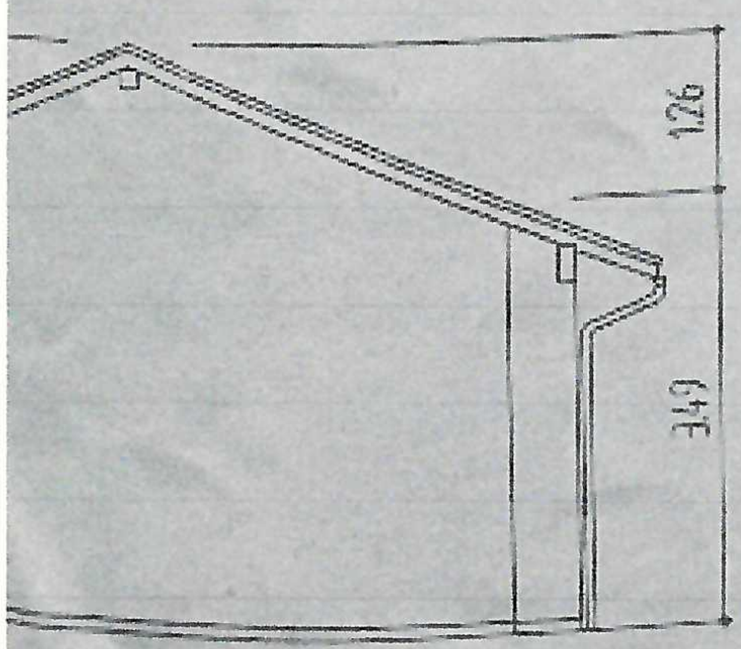
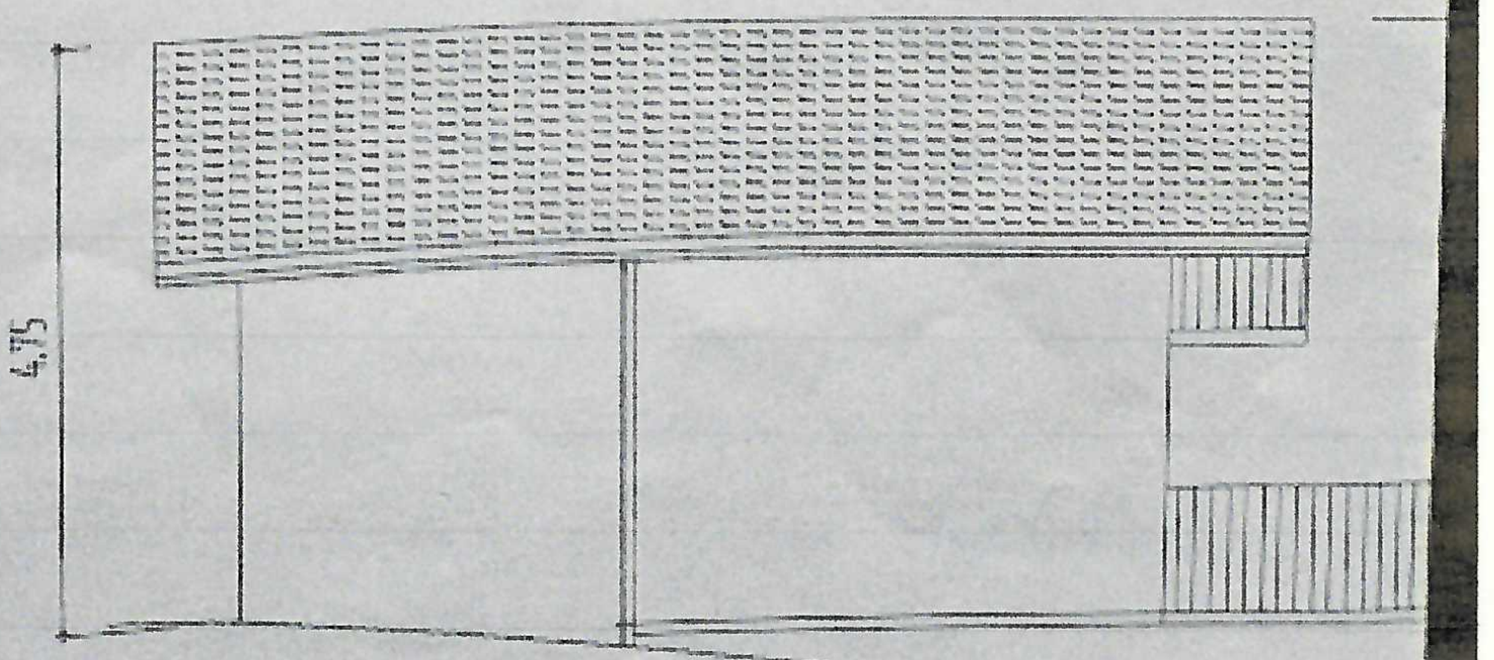
SÜDOSTANSICHT