


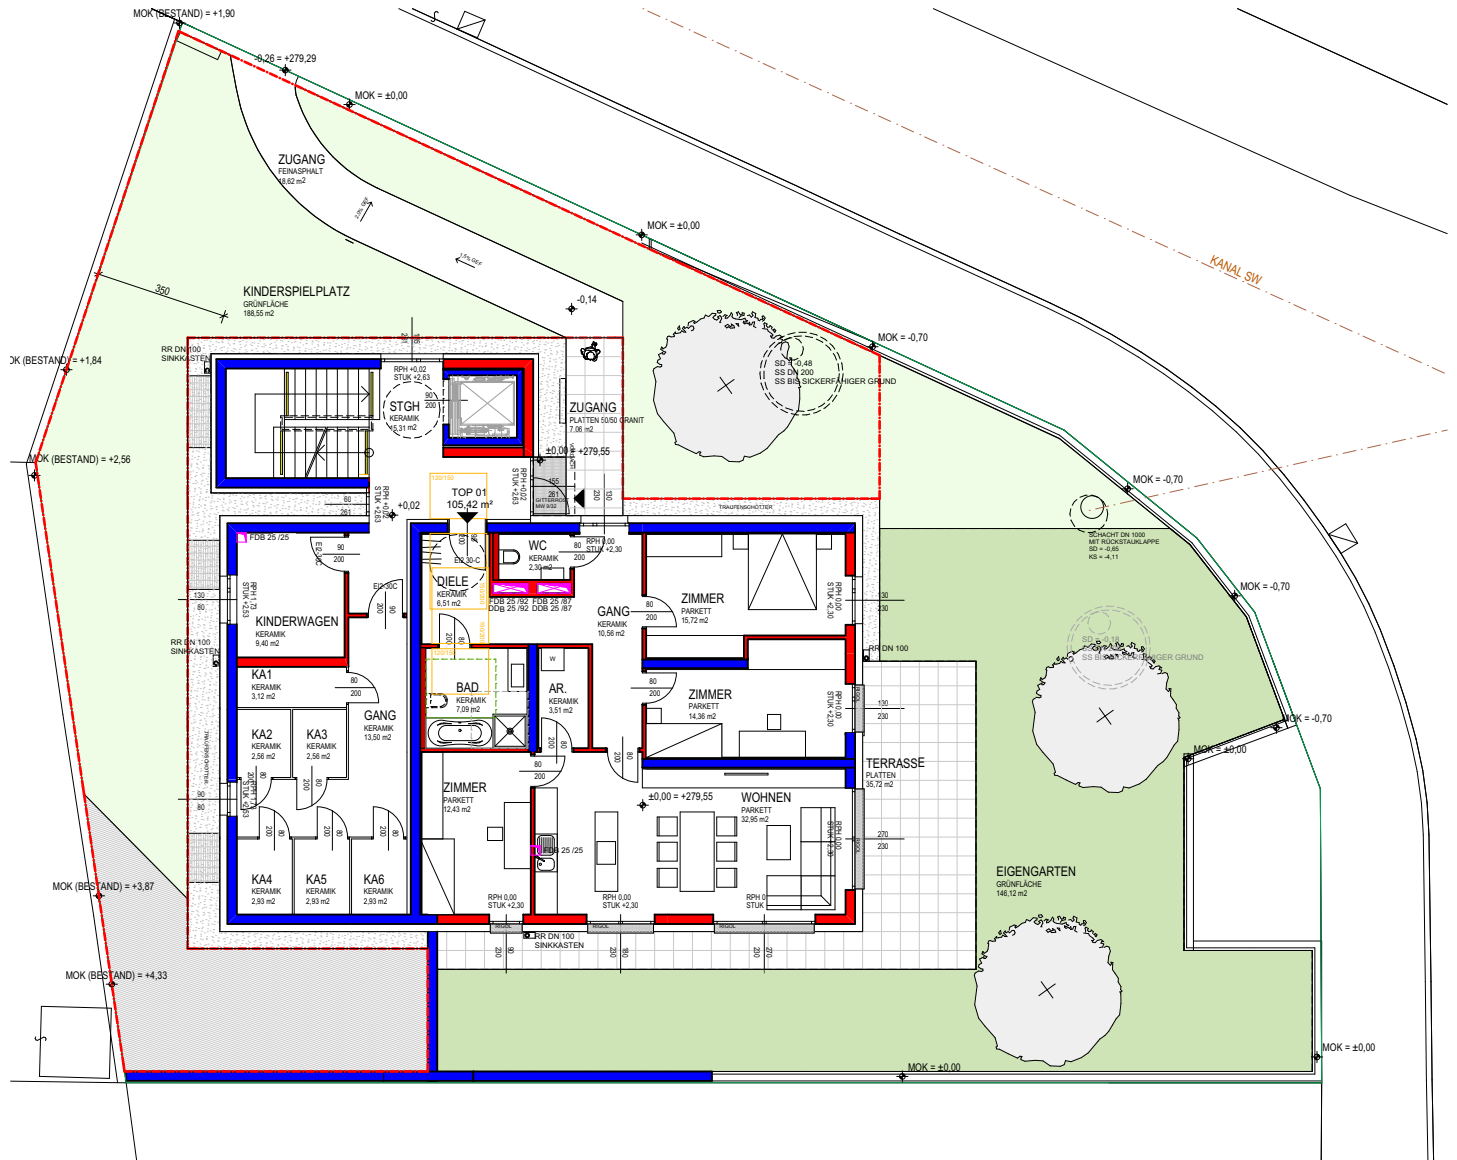

ÜBERSICHT ERDGESCHOSS

03.06.2015

0 5

M 1:200

artex.

Bauträger GmbH
Hopfengasse 3
4020 Linz
Tel.: 0732 / 710522
Fax: 0732 / 71052210
Email: office@artex-bautraeger.at

RAUMFLÄCHEN BEZIEHEN SICH AUF ROHBAUMASSE
FENSTER SIND ROHBAUMASSE
NATURMASSE NEHMEN
ÄNDERUNGEN VORBEHALTEN

TWO IN A BOX
ARCHITEKTEN

TWO IN A BOX - ARCHITEKTEN ZT GMBH
STAATL. BEFUGTE UND BEEIDETE ZIVILTECHNIKER
Hostauerstrasse 33a, A-4100 Ottensheim
www.twoinabox.at
tel: 07234/84862 f-13
architekten@twoinabox.at

