



**Tiefgarage 1UG**

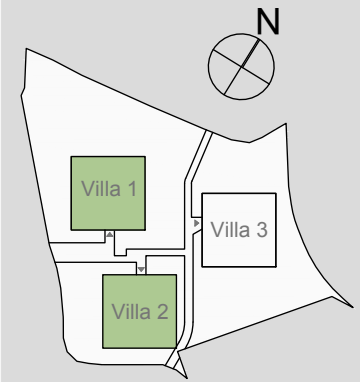

DG	
2. OG	
1. OG	
EG	
TG	

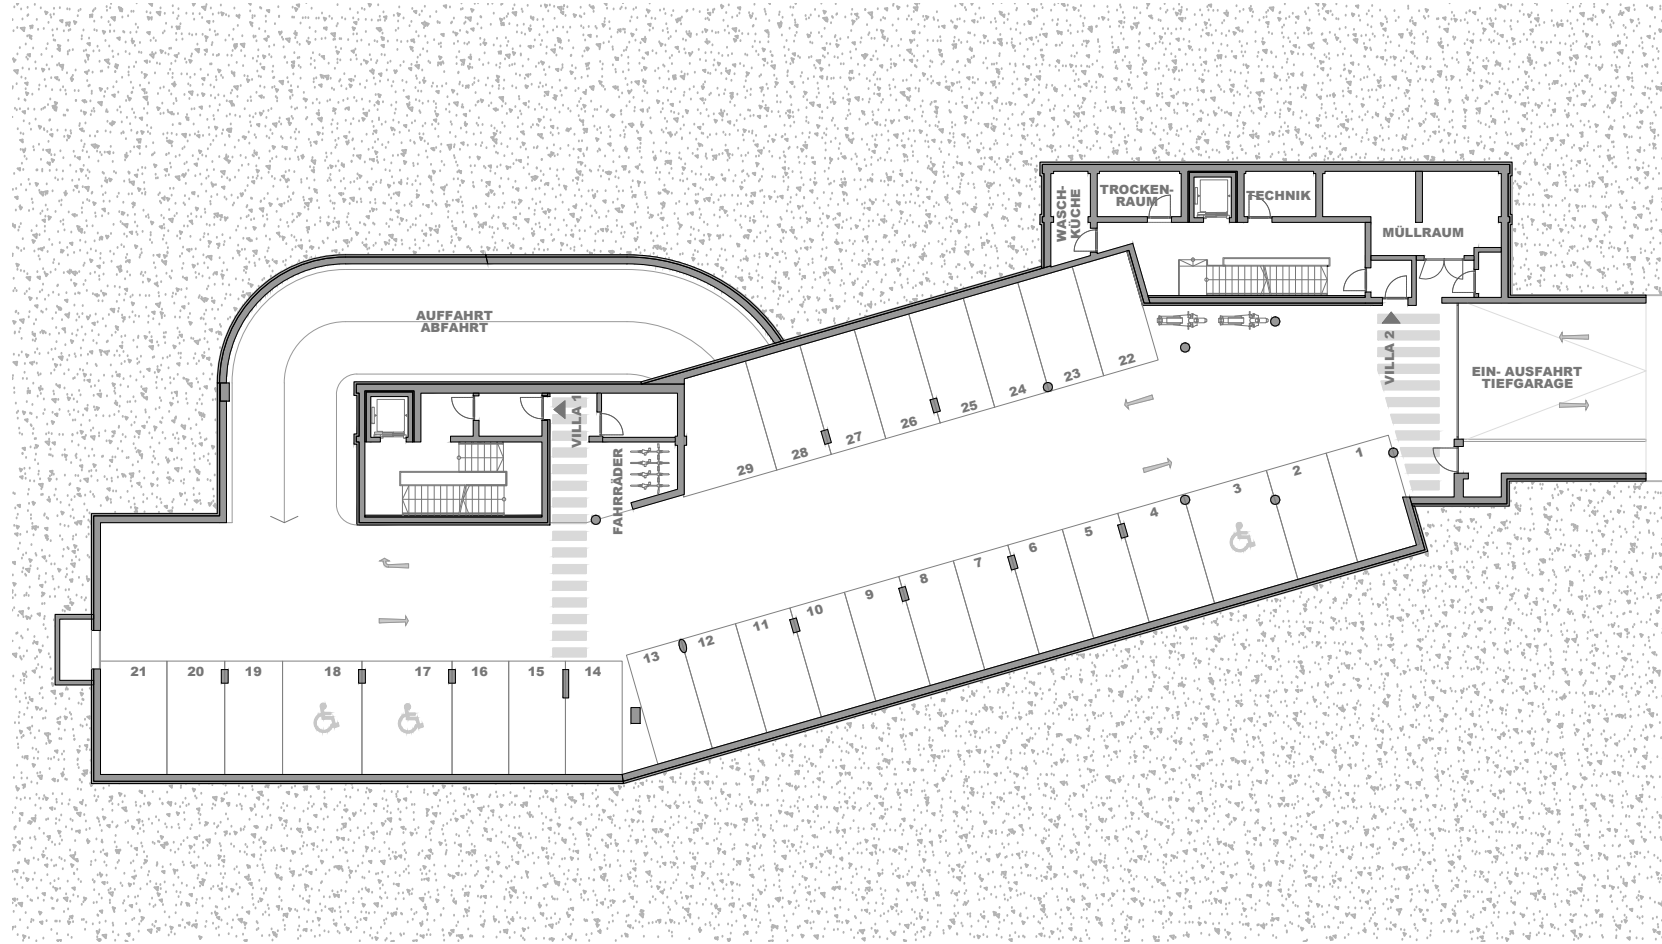

Die dargestellte Einrichtung bzw. Möblierung ist beispielhaft. Die genaue Ausstattung entnehmen Sie der Bau- und Ausstattungsbeschreibung. Maßangaben lt. Letztstand Ausführungsplanung (keine Naturmaße).