


WOHNHAUSLAGE - Gaswerkstraße 5, 1210 Wien

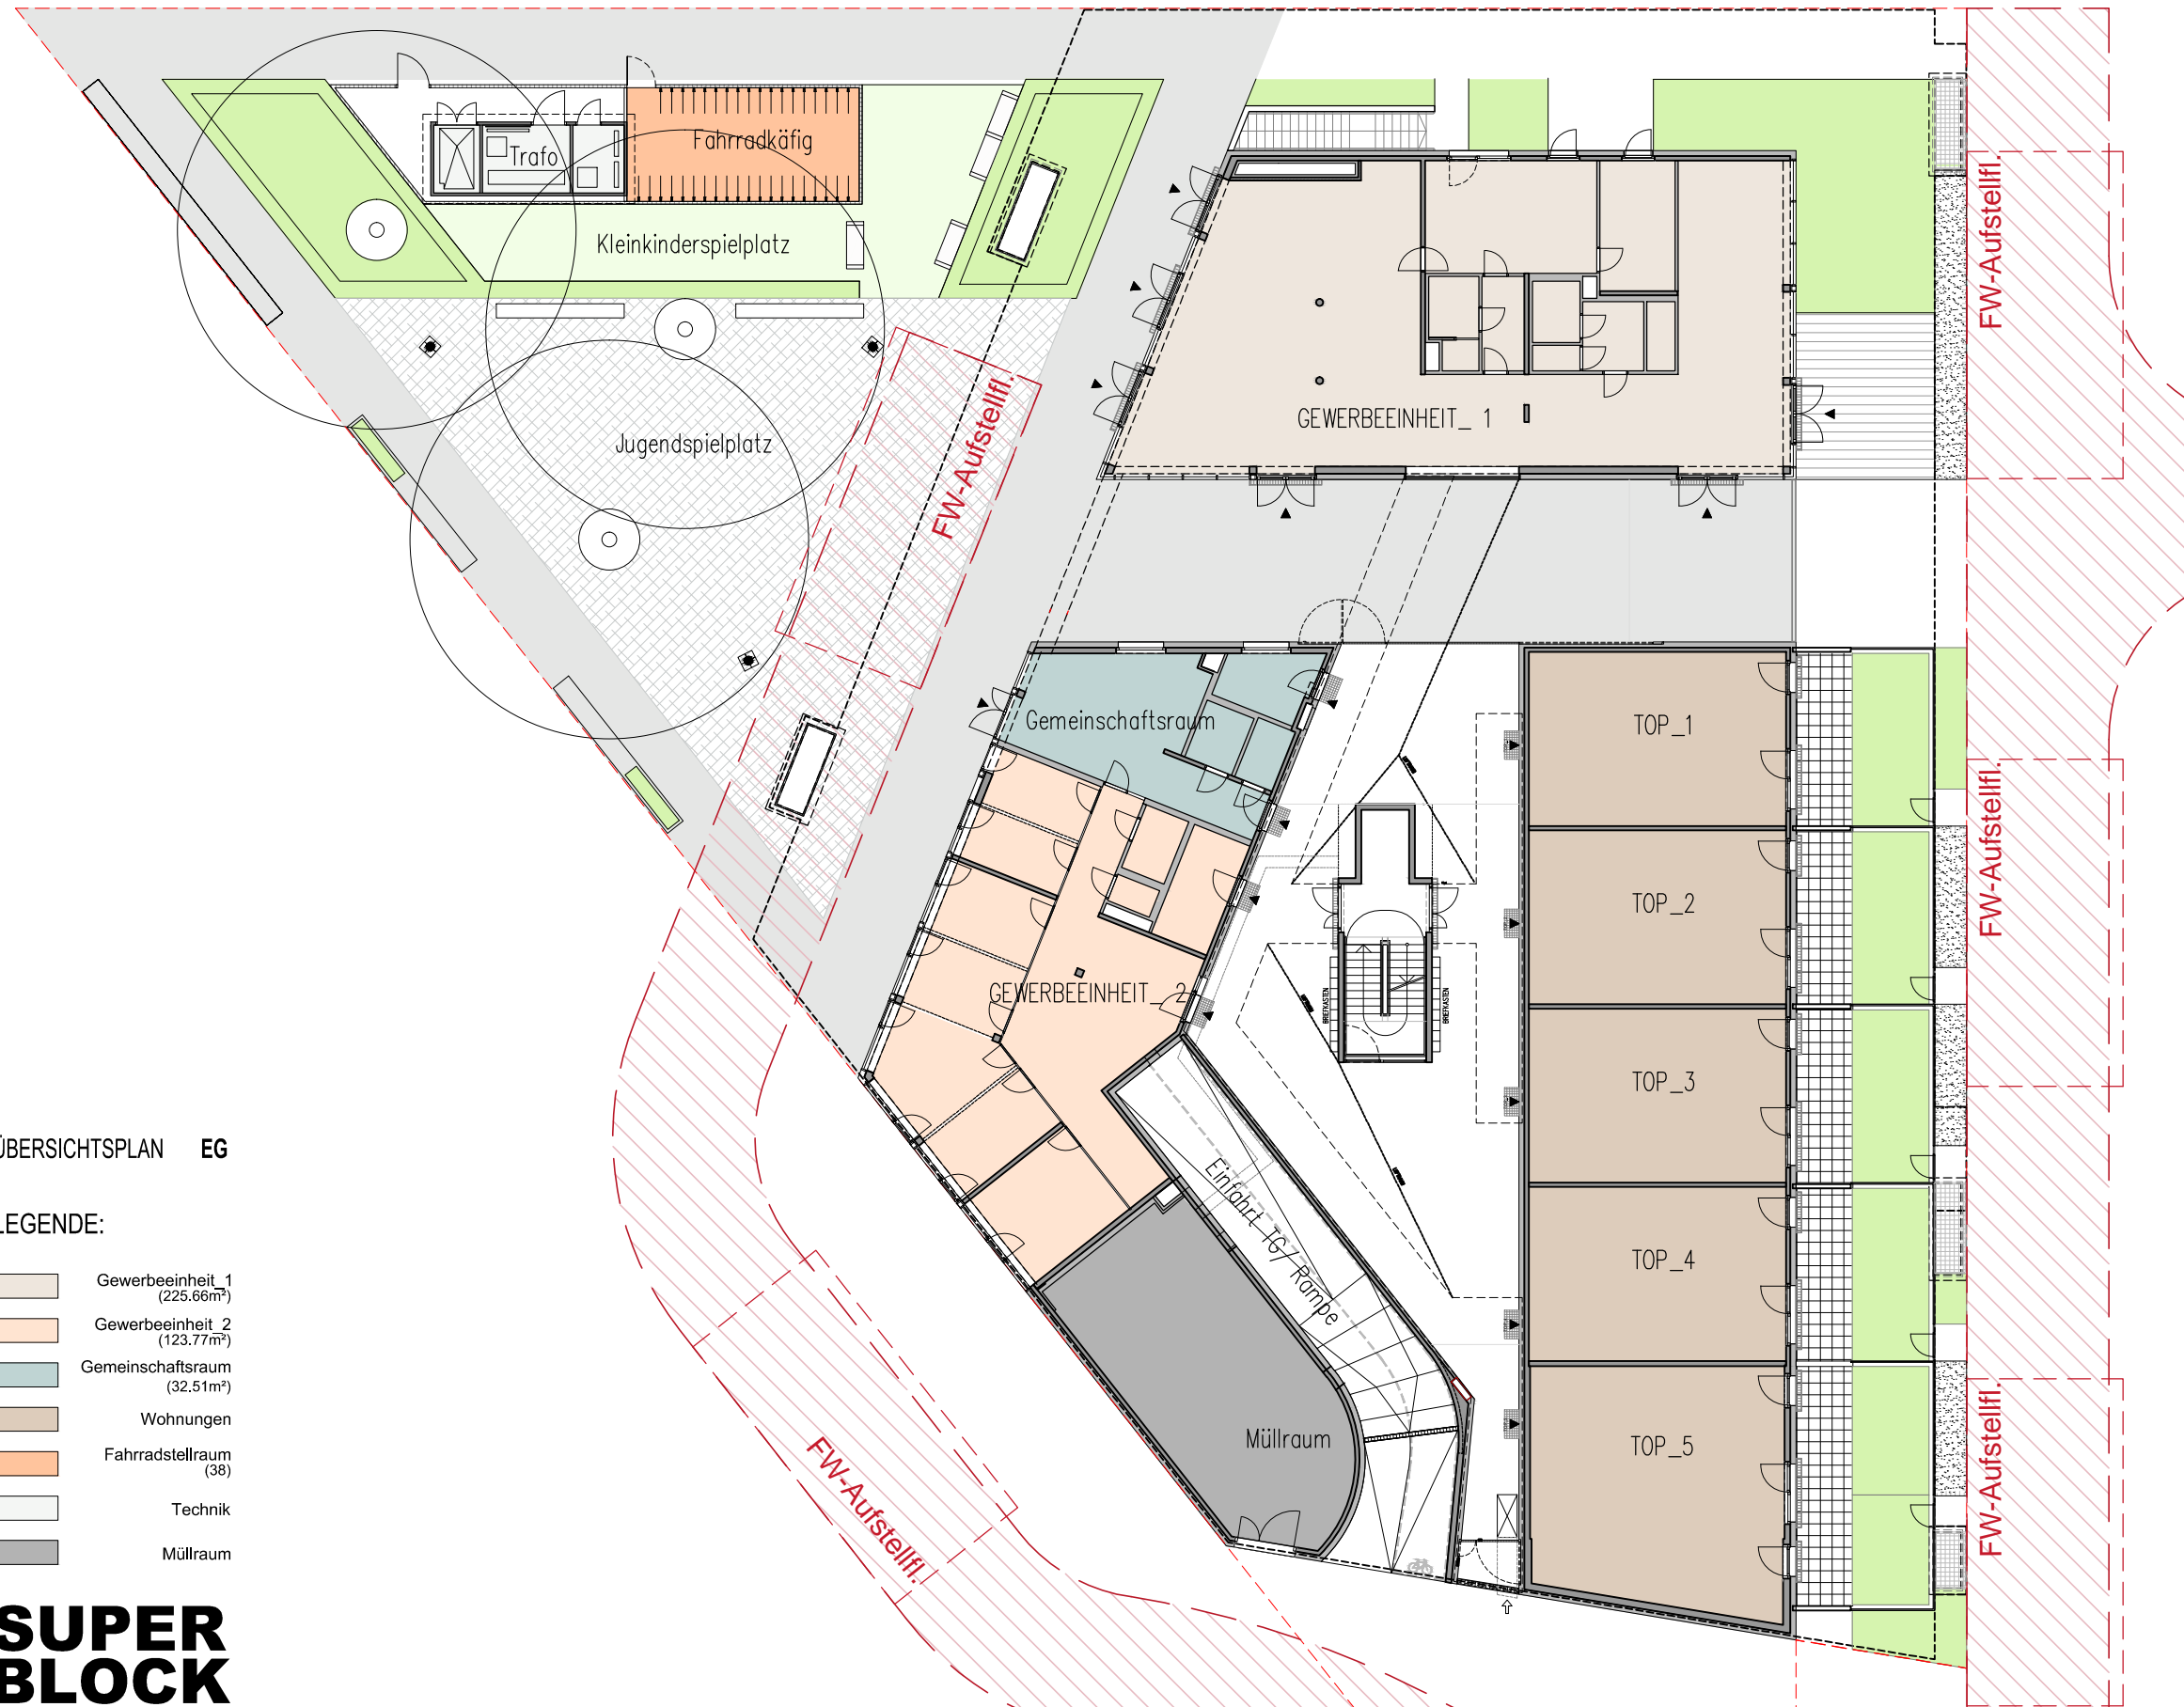

ÜBERSICHTSPLAN EG

LEGENDE:

- Gewerbeinheit 1  
(225.66m<sup>2</sup>)
- Gewerbeinheit 2  
(123.77m<sup>2</sup>)
- Gemeinschaftsraum  
(32.51m<sup>2</sup>)
- Wohnungen
- Fahrradstellraum  
(38)
- Technik
- Müllraum

**SUPER  
BLOCK**  
Ziviltechniker ZT GmbH

Stand: 01.10.17



Visualisierung der Ostfassade



Visualisierung der Westfassade

