
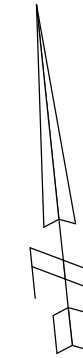


TOP 1-8, 27-30

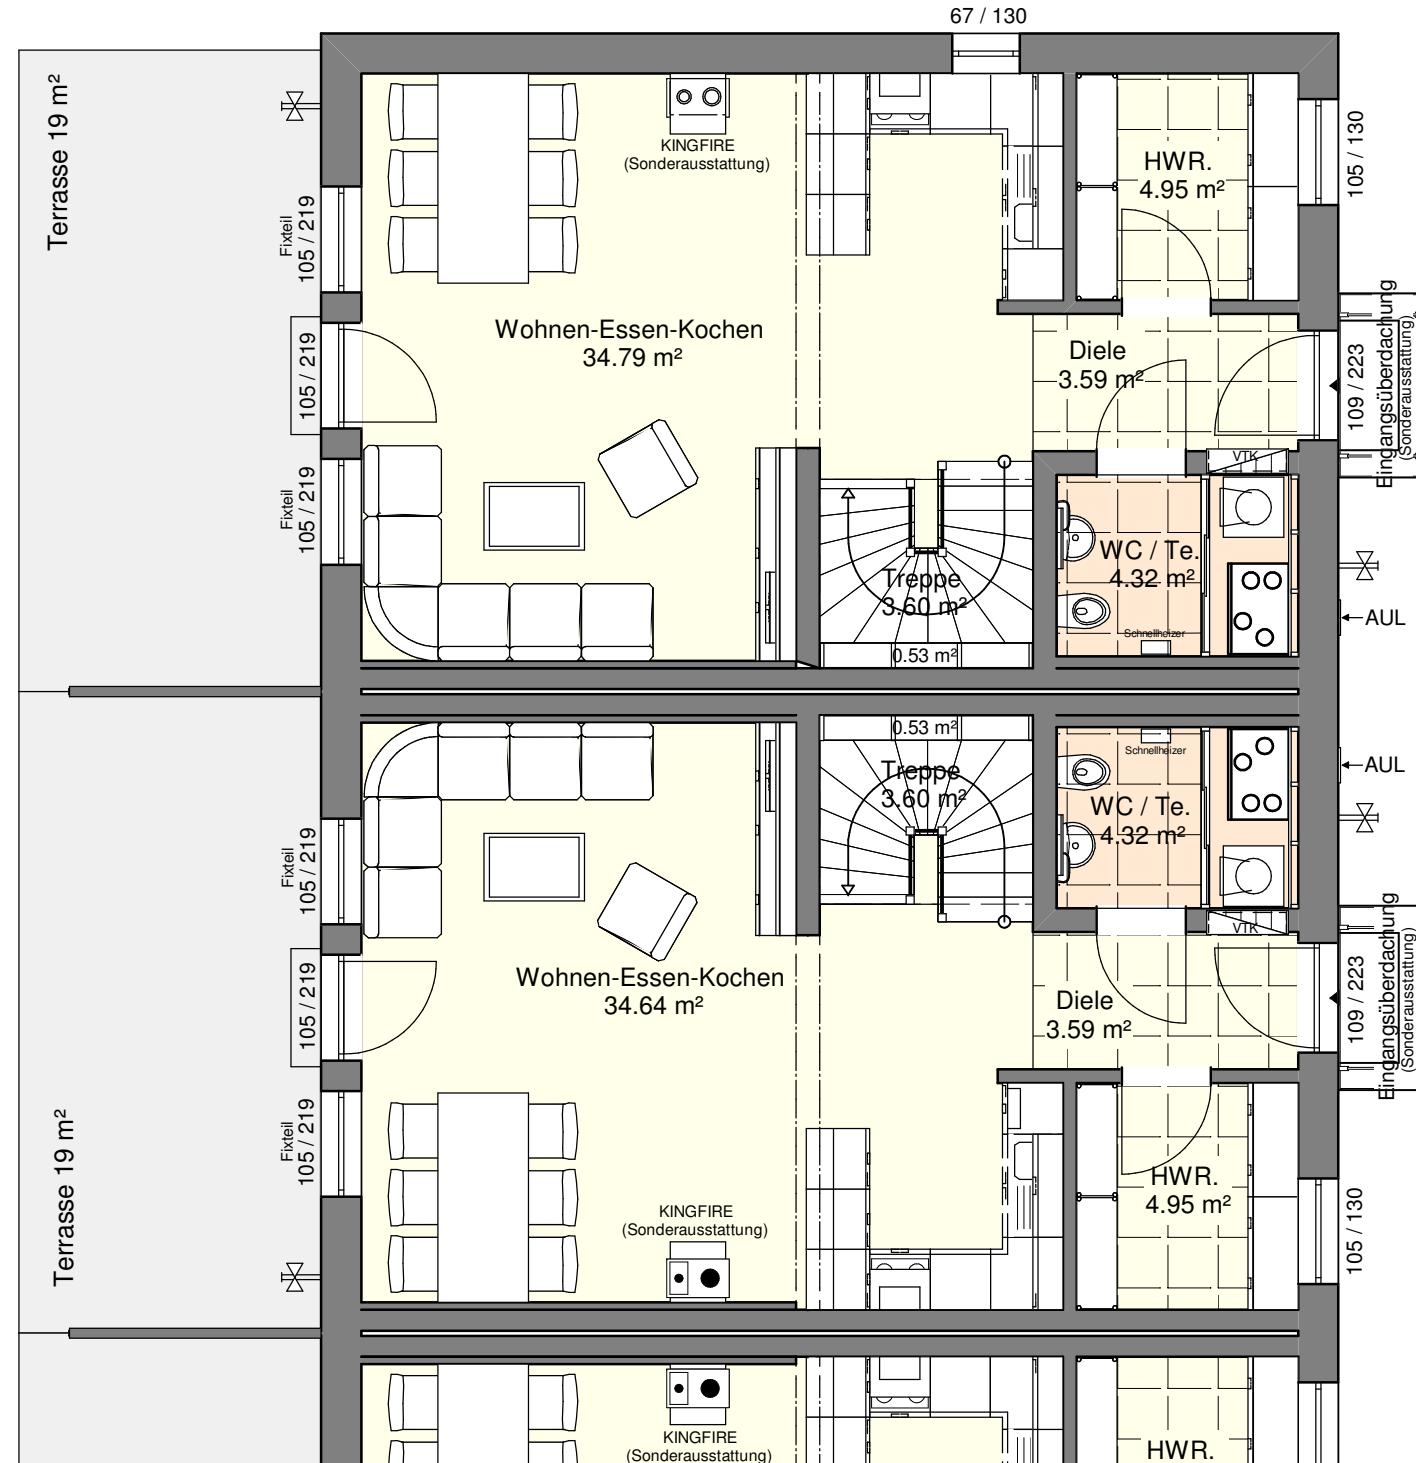

ENDHAUS

Nettogrundfläche EG 52.01 m²
 Nettogrundfläche OG 51.21 m²
 gesamt **103.22 m²**

bebaute Fläche 65.99 m²

MITTELHAUS

Nettogrundfläche EG 51.87 m²
 Nettogrundfläche OG 50.55 m²
 gesamt **102.42 m²**

bebaute Fläche 64.34 m²