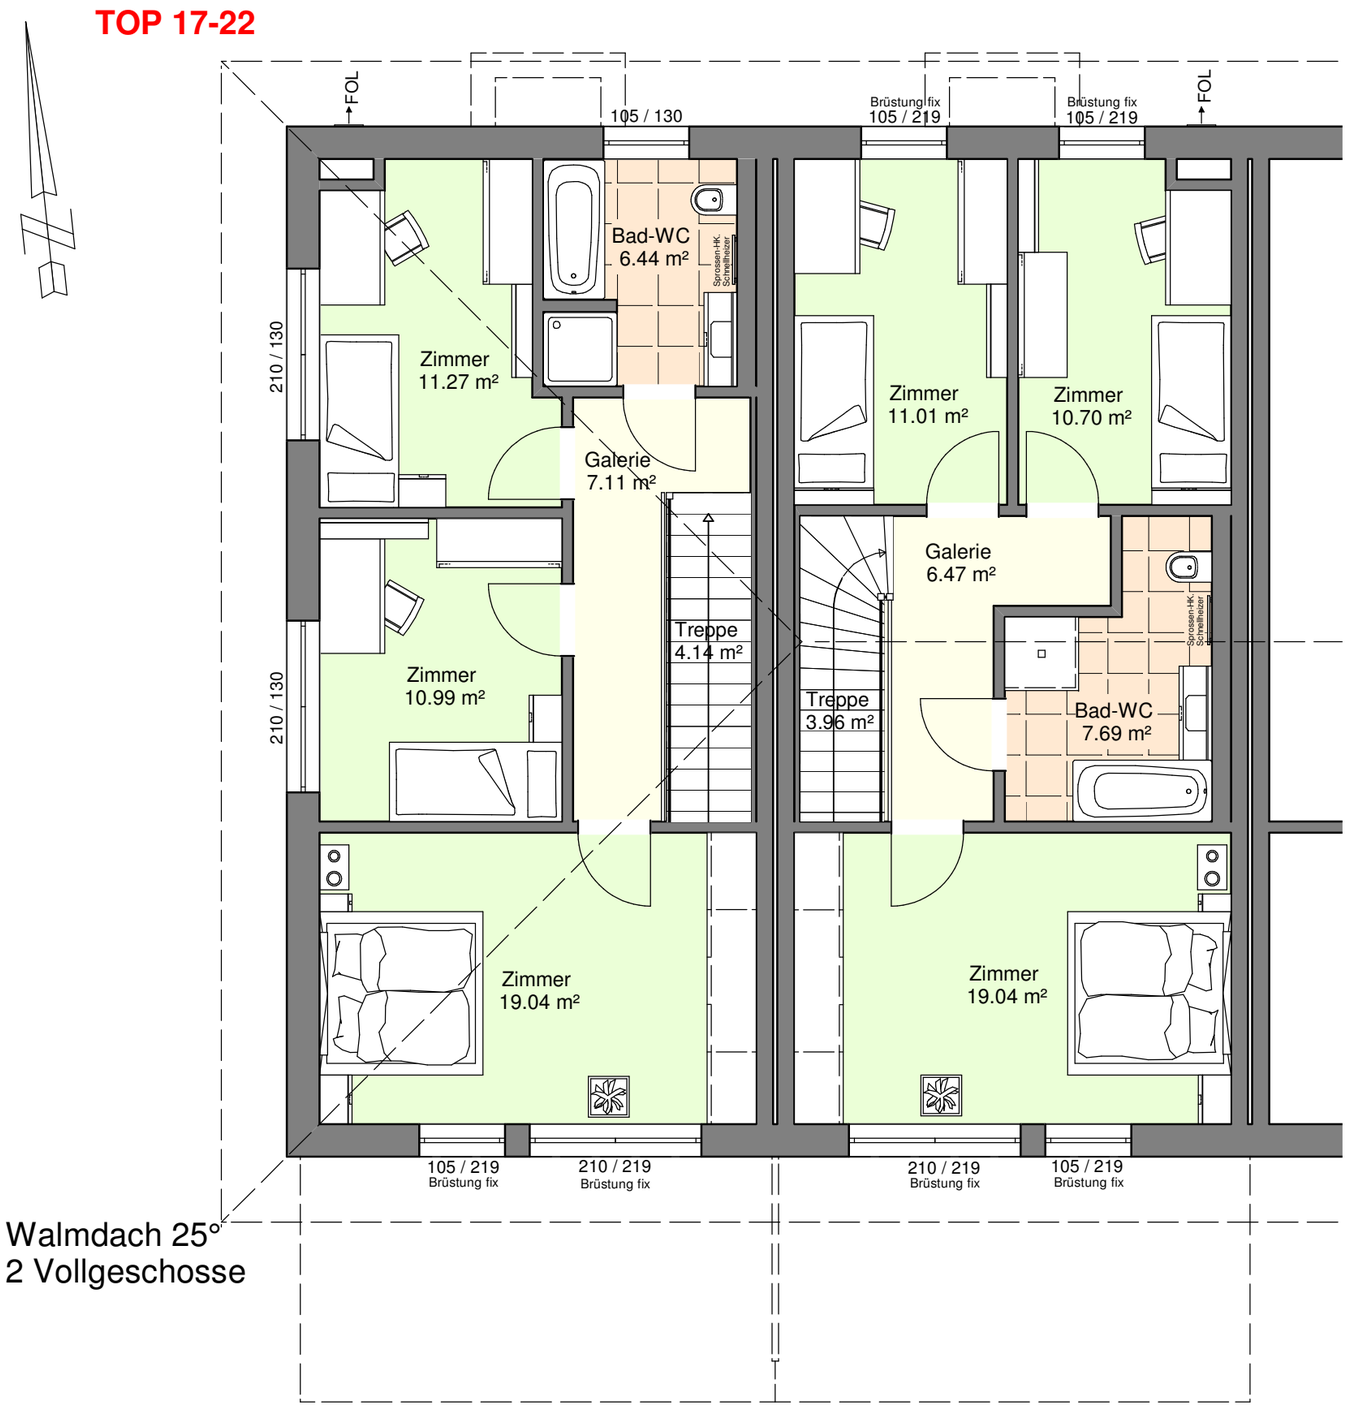

Top 17-22
Teichpromenade / Habsburg-Lothringen-Straße
3950 GMÜND

OBERGESCHOSS TYP 119 (M 1:75-@DIN A3)

OS / 14.02.2018

ELKBAU
HFTI PROJEKTBAU-SERVICE