

Grünräume am Sonnenhang



Donauerweg 20 - 25, 4040 Linz

REISETBAUER

IMMOBILIEN

TOP 1/4

WOHNUNG - EG
4 Zimmer + Terrasse +
Garten

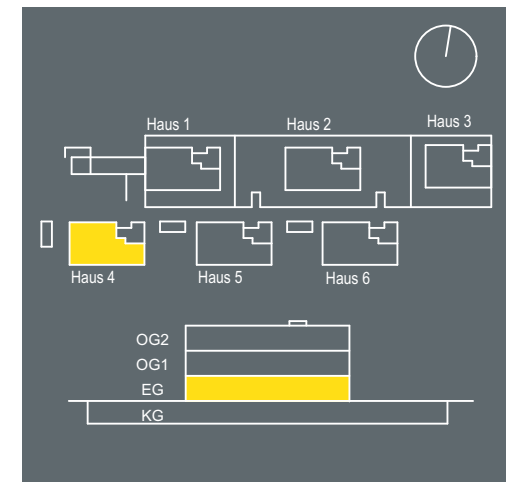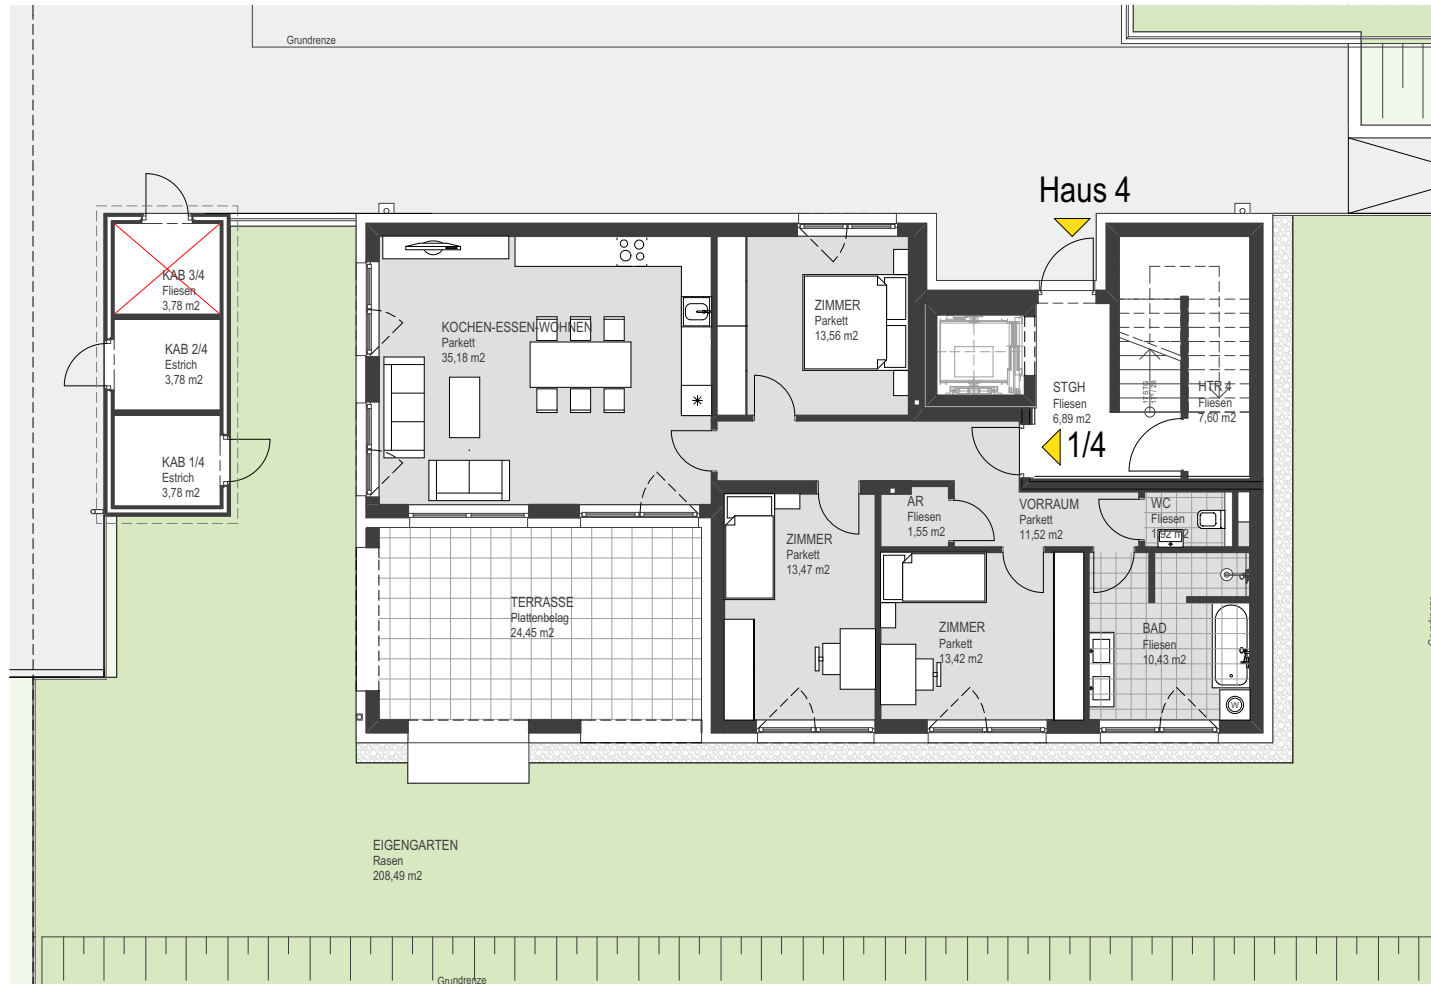

TOP 1/4, Wohnfläche

AR	1,55
BAD	10,43
KOCHEN-ESSEN-WOHNEN	35,18
VORRAUM	11,52
WC	1,93
ZIMMER	13,42
ZIMMER	13,47
ZIMMER	13,56
101,06 m²	

TOP 1/4, Andere Flächen - Terrasse

EIGENGARTEN	208,49
TERRASSE	24,45
232,94 m²	

Grundrissabweichung möglich. Die Lage und Maße der Installationsschächte, Unterverteiler Elektro, Heizung, Komfortlüftung und abgeh. Decken sowie Kamine kann sich im Rahmen der Ausführungsplanung noch verändern. Dargestellte Einrichtung bzw. Möblierung ist beispielhaft, die genaue Ausstattung, die im Kaufpreis enthalten ist, entnehmen Sie bitte der Bau- und Ausstattungsbeschreibung.



Stand:
16.07.2018
Originalgröße: A4

www.hentschlaeger-immobilien.at
+43 (0)7237/6060-0
office@hentschlaeger-immobilien.at