


Marktplatz 21
 TOP 1
 83,73m²

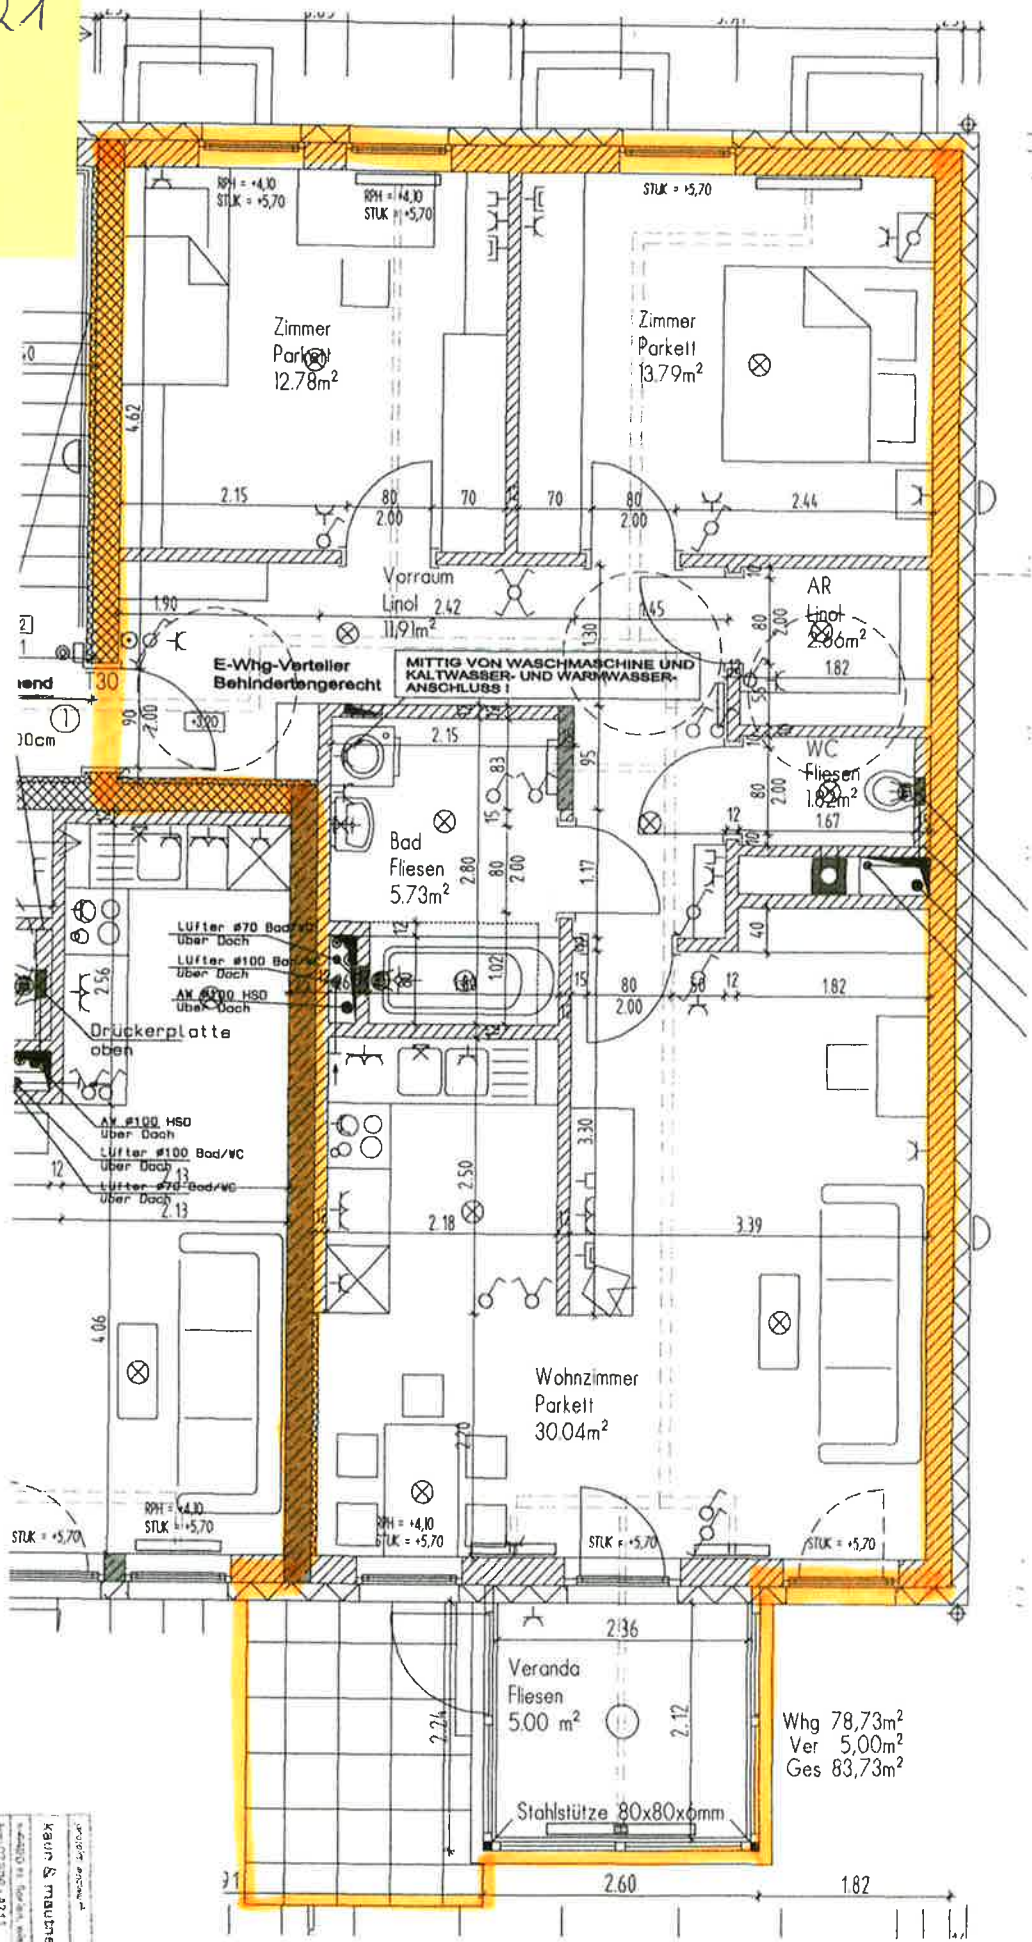

TYPENPLAN

Projekt | **LEBENSÄUERE** | Datum | 09.01.20
REICHENAU

Planinhalt | **BAUTEIL 3 WHG 1** | M 1:

Techn. Angaben
 architektenbüro
 Kain S. Maierhofer
 Kain S. Maierhofer
 Tel: 07 200 4211 Fax: 07 200 4211
 www.greif-architekten.com