

WOHNHAUSANLAGE

ZIRBENBLICK

BURGGASSE 115
8750 JUDENBURG

WOHNUNG 3 ZIMMER

ERDGESCHOSS

TOP 3

WOHNFLÄCHE	80.97 m ²
TERRASSE:	8.20 m ²
LOGGIA:	6.91 m ²
EIGENGARTEN:	ca. 90 m ²



A-8720 Knittelfeld, Schmittstraße 17
Tel. 03512 / 82237, Fax DW 75
E-Mail: office@boechzelt-immobilien.at
www.boechzelt-immobilien.at



BAUDIENSTLEISTUNG

V-LUX Servitas Dienstleistung GmbH
2340 Mödling, Achsenaugasse 26/7

Unverbindliche Plankopie. Vorbehaltlich Genehmigung.
Türkoten sind Durchgangslichter
Bauübliche Toleranzen sind zulässig. Dieser Plan ist nicht für die Bestellung von Einbaumöbeln verwendbar.
Naturmasse erforderlich!
Die Einrichtung ist illustrativ dargestellt und wird nicht geliefert.
Boden- und Wandbeläge, Elektro, Sanitär und sonstige Ausstattung laut gültiger Ausstattungsbeschreibung.


M=1:100




TOP 3

STAND: 10.August.2018

BEILAGE C

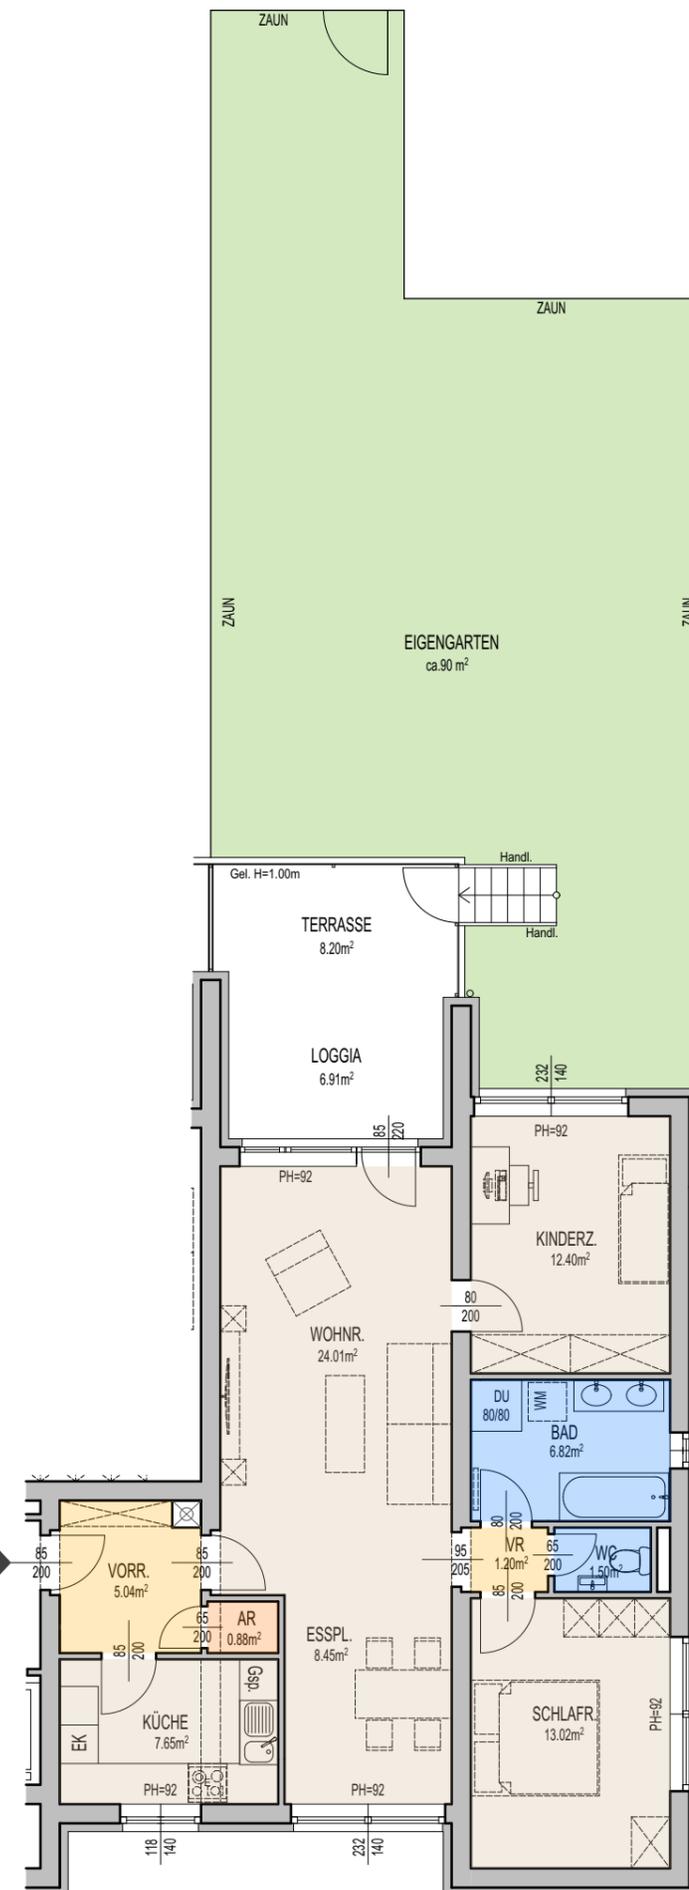

ERDGESCHOSS
(ohne Maßstab)

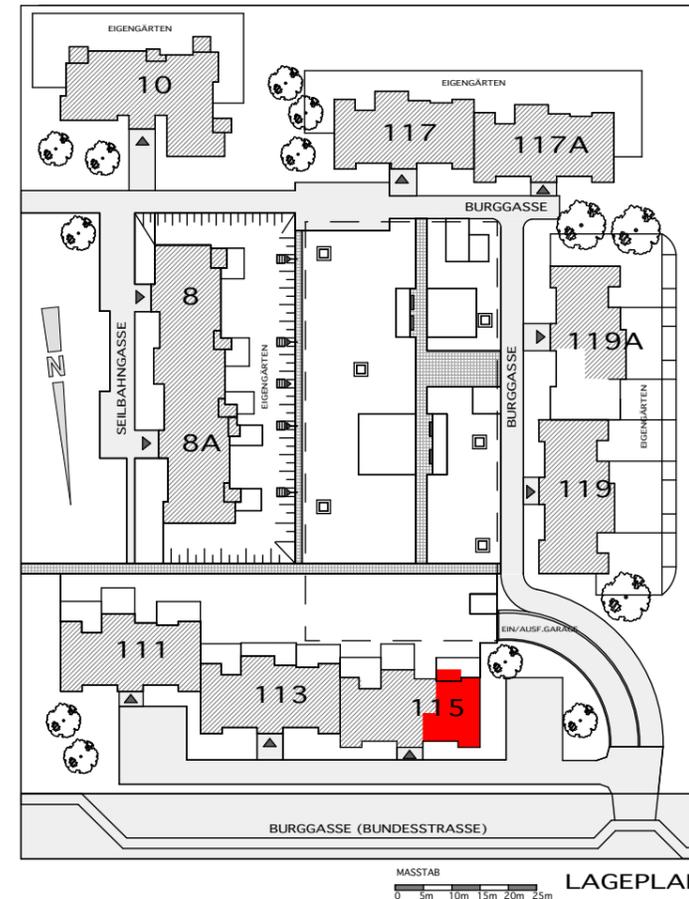

MASSTAB
0 5m 10m 15m 20m 25m
LAGEPLAN