





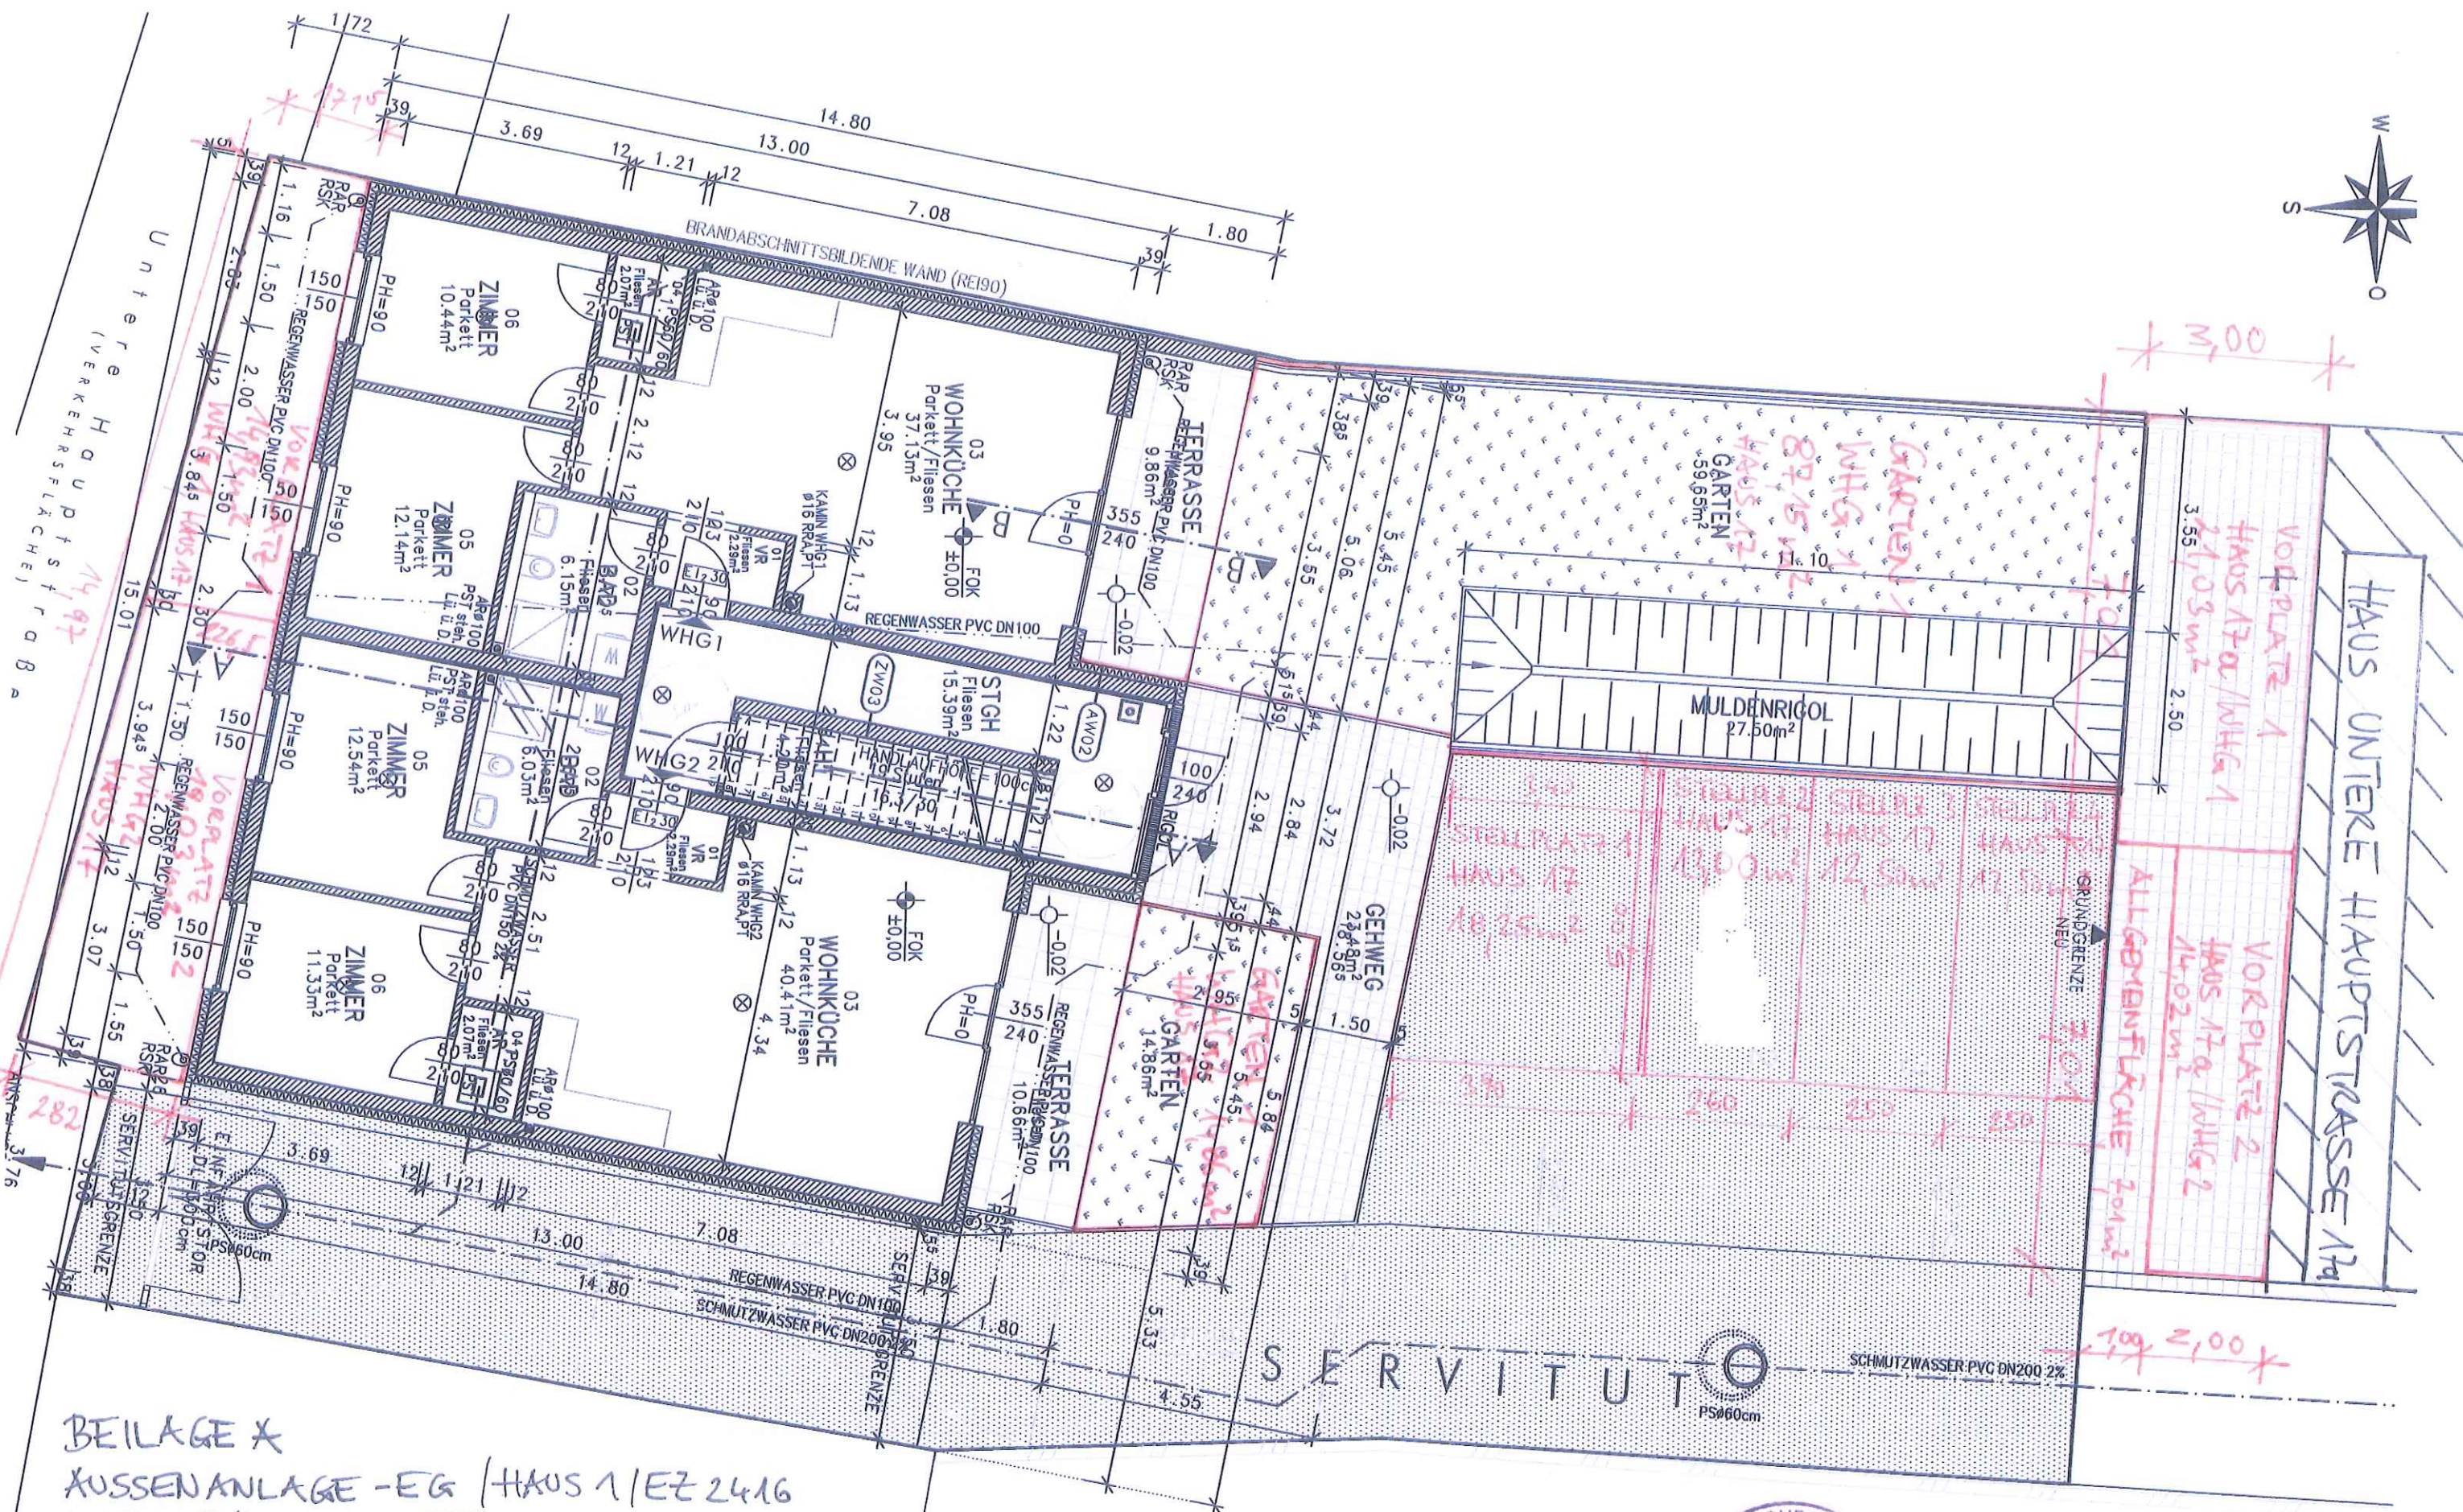

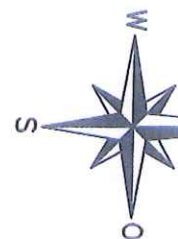

BEILAGE X

AUSSENANLAGE - EG / HAUS 1 / EZ 2416

UNTERE HAUPTSTRASSE 17

M=1:100, 10.10.2017

ARCH. DI CHRISTOPH FELDBACHER

