

**FLÄCHENWIDMUNGS - UND BEBAUUNGSPLAN  
PLANDOKUMENT 7498**

Gerechtm. mit Beschluß des Gemeinderates v. 28.03.2003 Pr.Zl. 1000GSV/03

Erhältlich in der Mag.Abtl. 21A  
1082 - Wien, Rathausstr. 14-16  
1.Stock, Zi. 111

Preis: Euro 2,20

MAGISTRAT DER STADT WIEN


MAGISTRATSABTEILUNG 21A  
STADTTEILPLANUNG UND FLÄCHENNUTZUNG  
INNEN - WEST

Wien, am 23.01.2003

DER ABTEILUNGSLEITER

2  
Situationsgrundlage:  
Mehrzweckkarte, MA41 - Stadtvormessung  
45-03; 45-04; 46-03; 46-04

*Vobler*

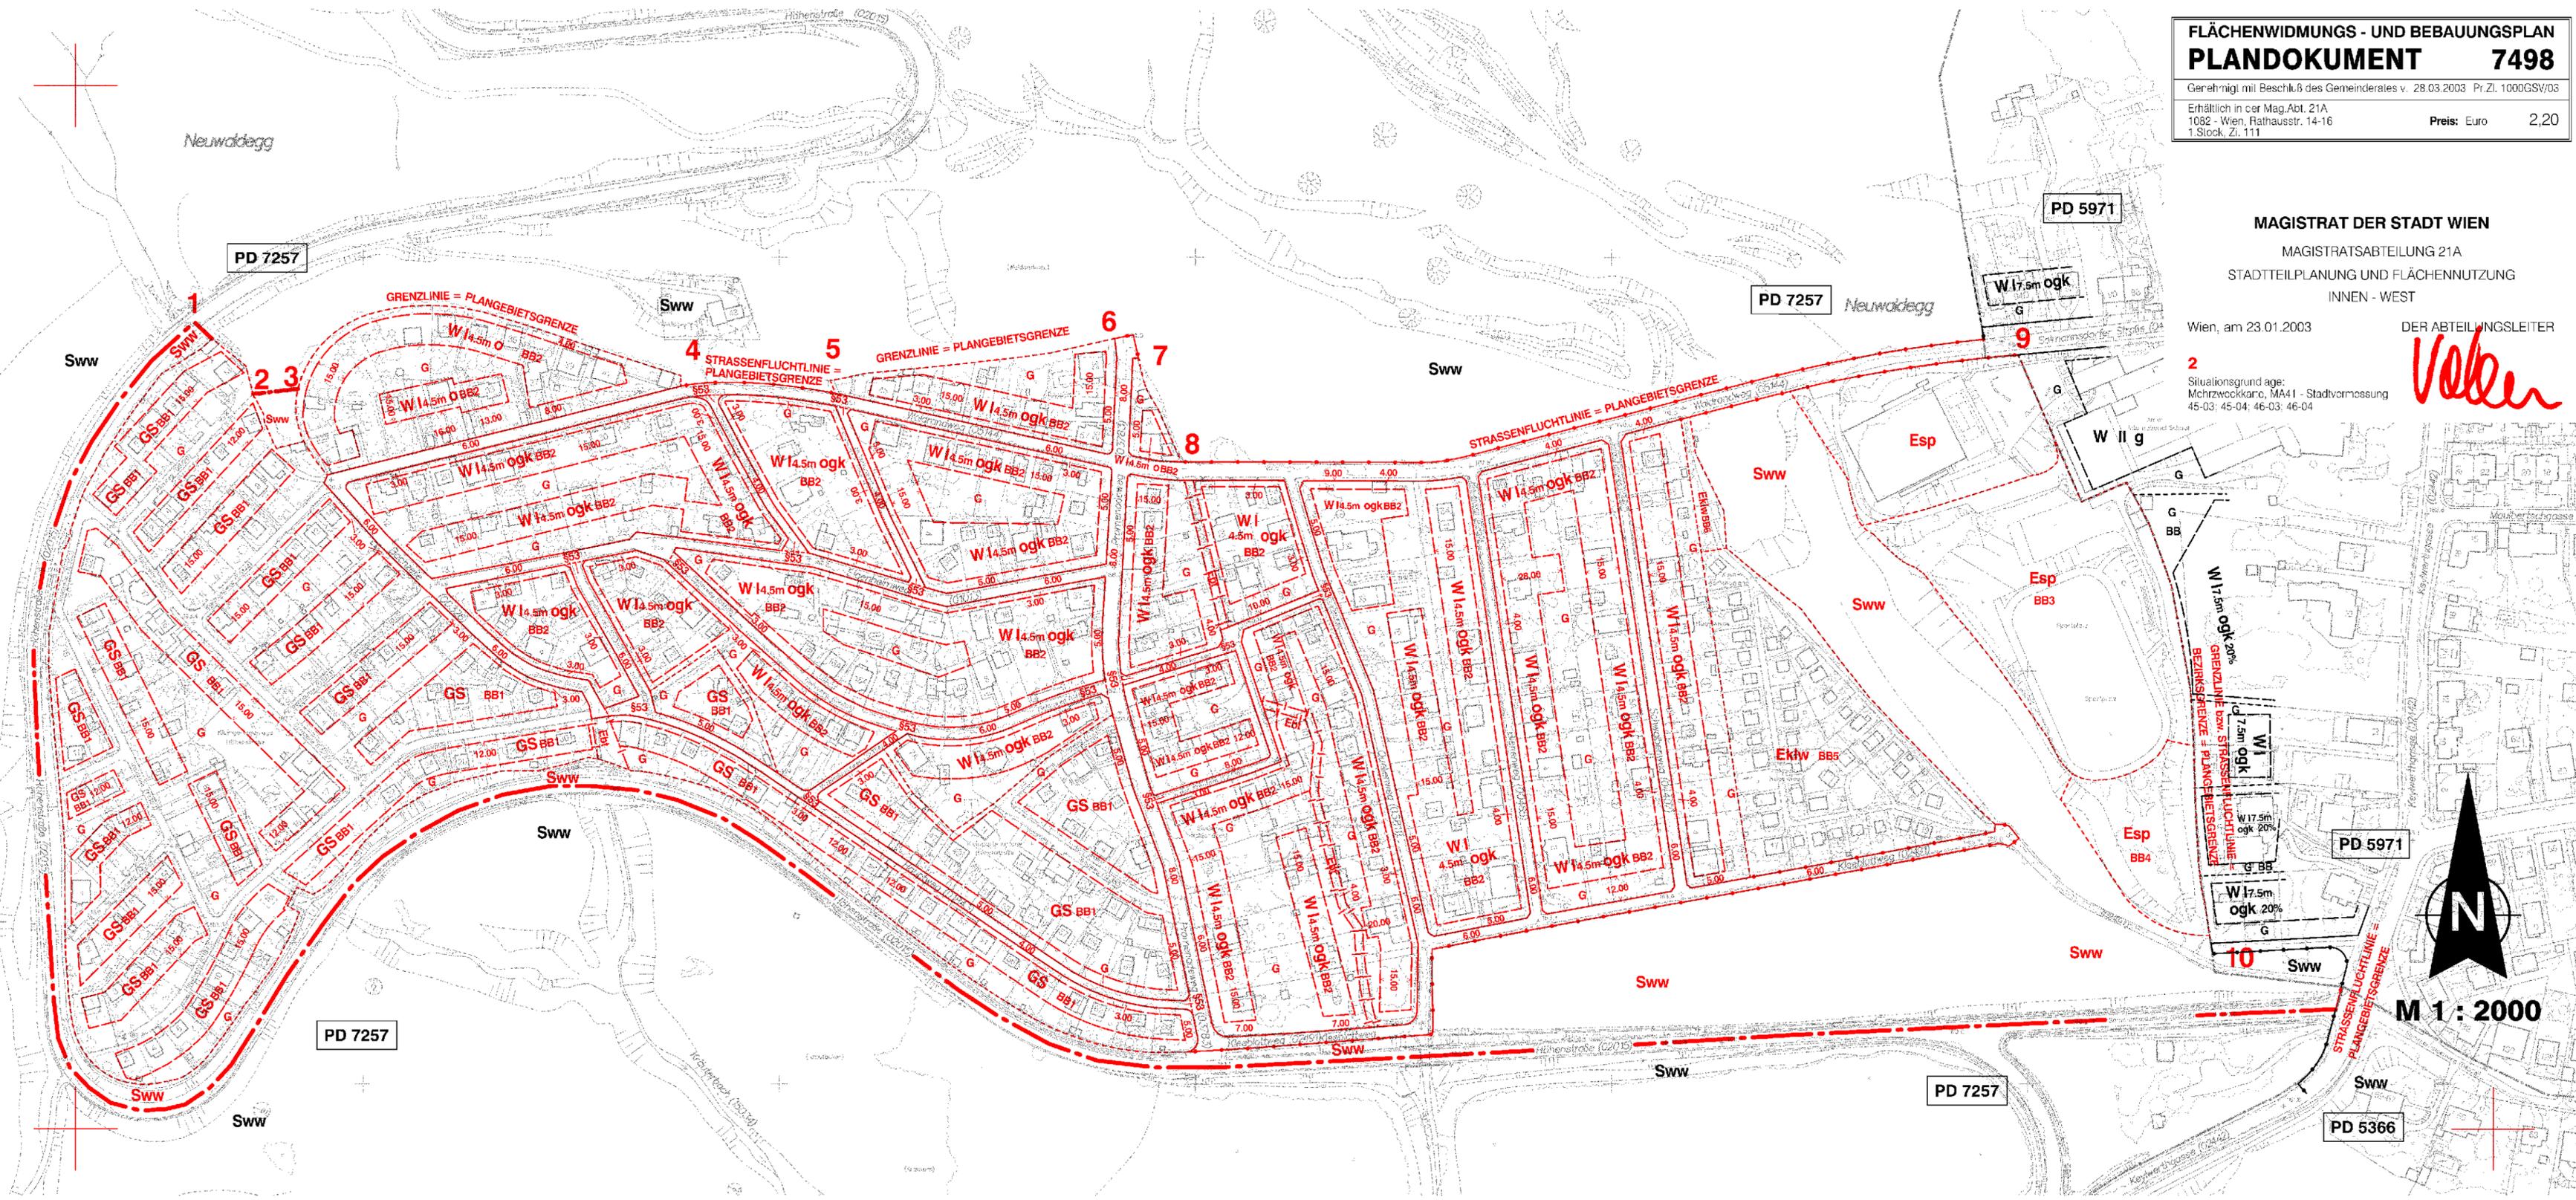

M 1:2000

PD 7257

PD 7257

PD 5971

PD 5971

PD 7257

PD 7257

PD 5366